



PROSPETTO OVEST

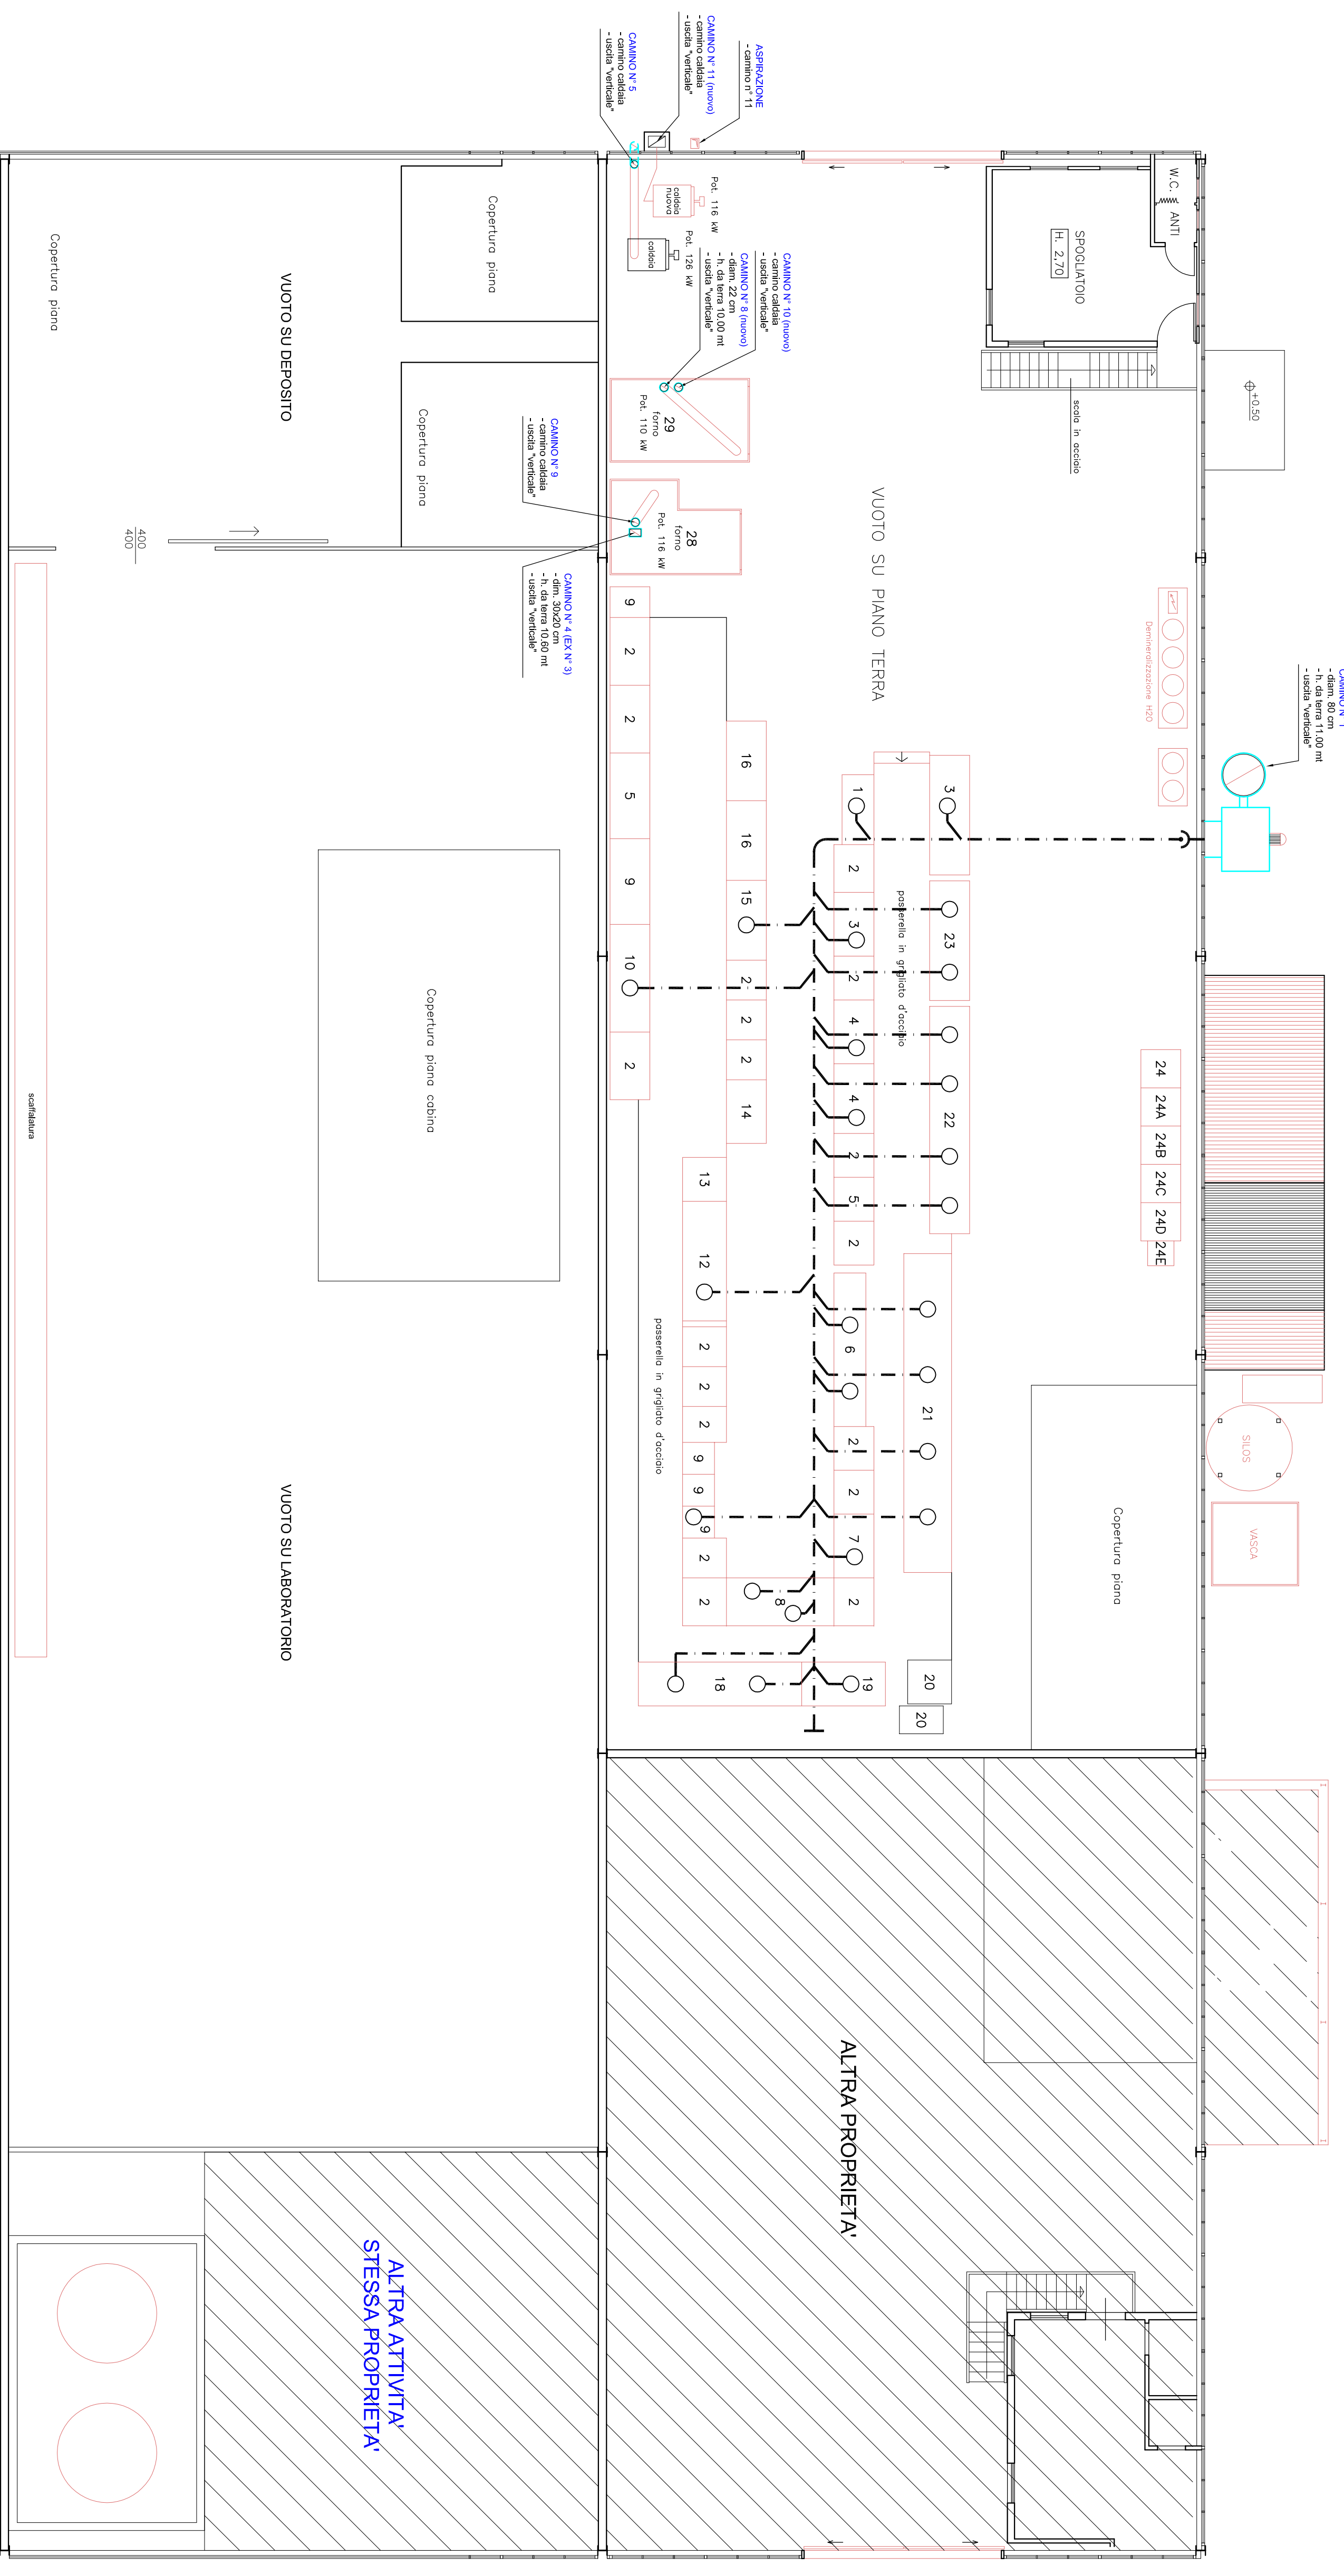

PIANTA PIANO PRIMO

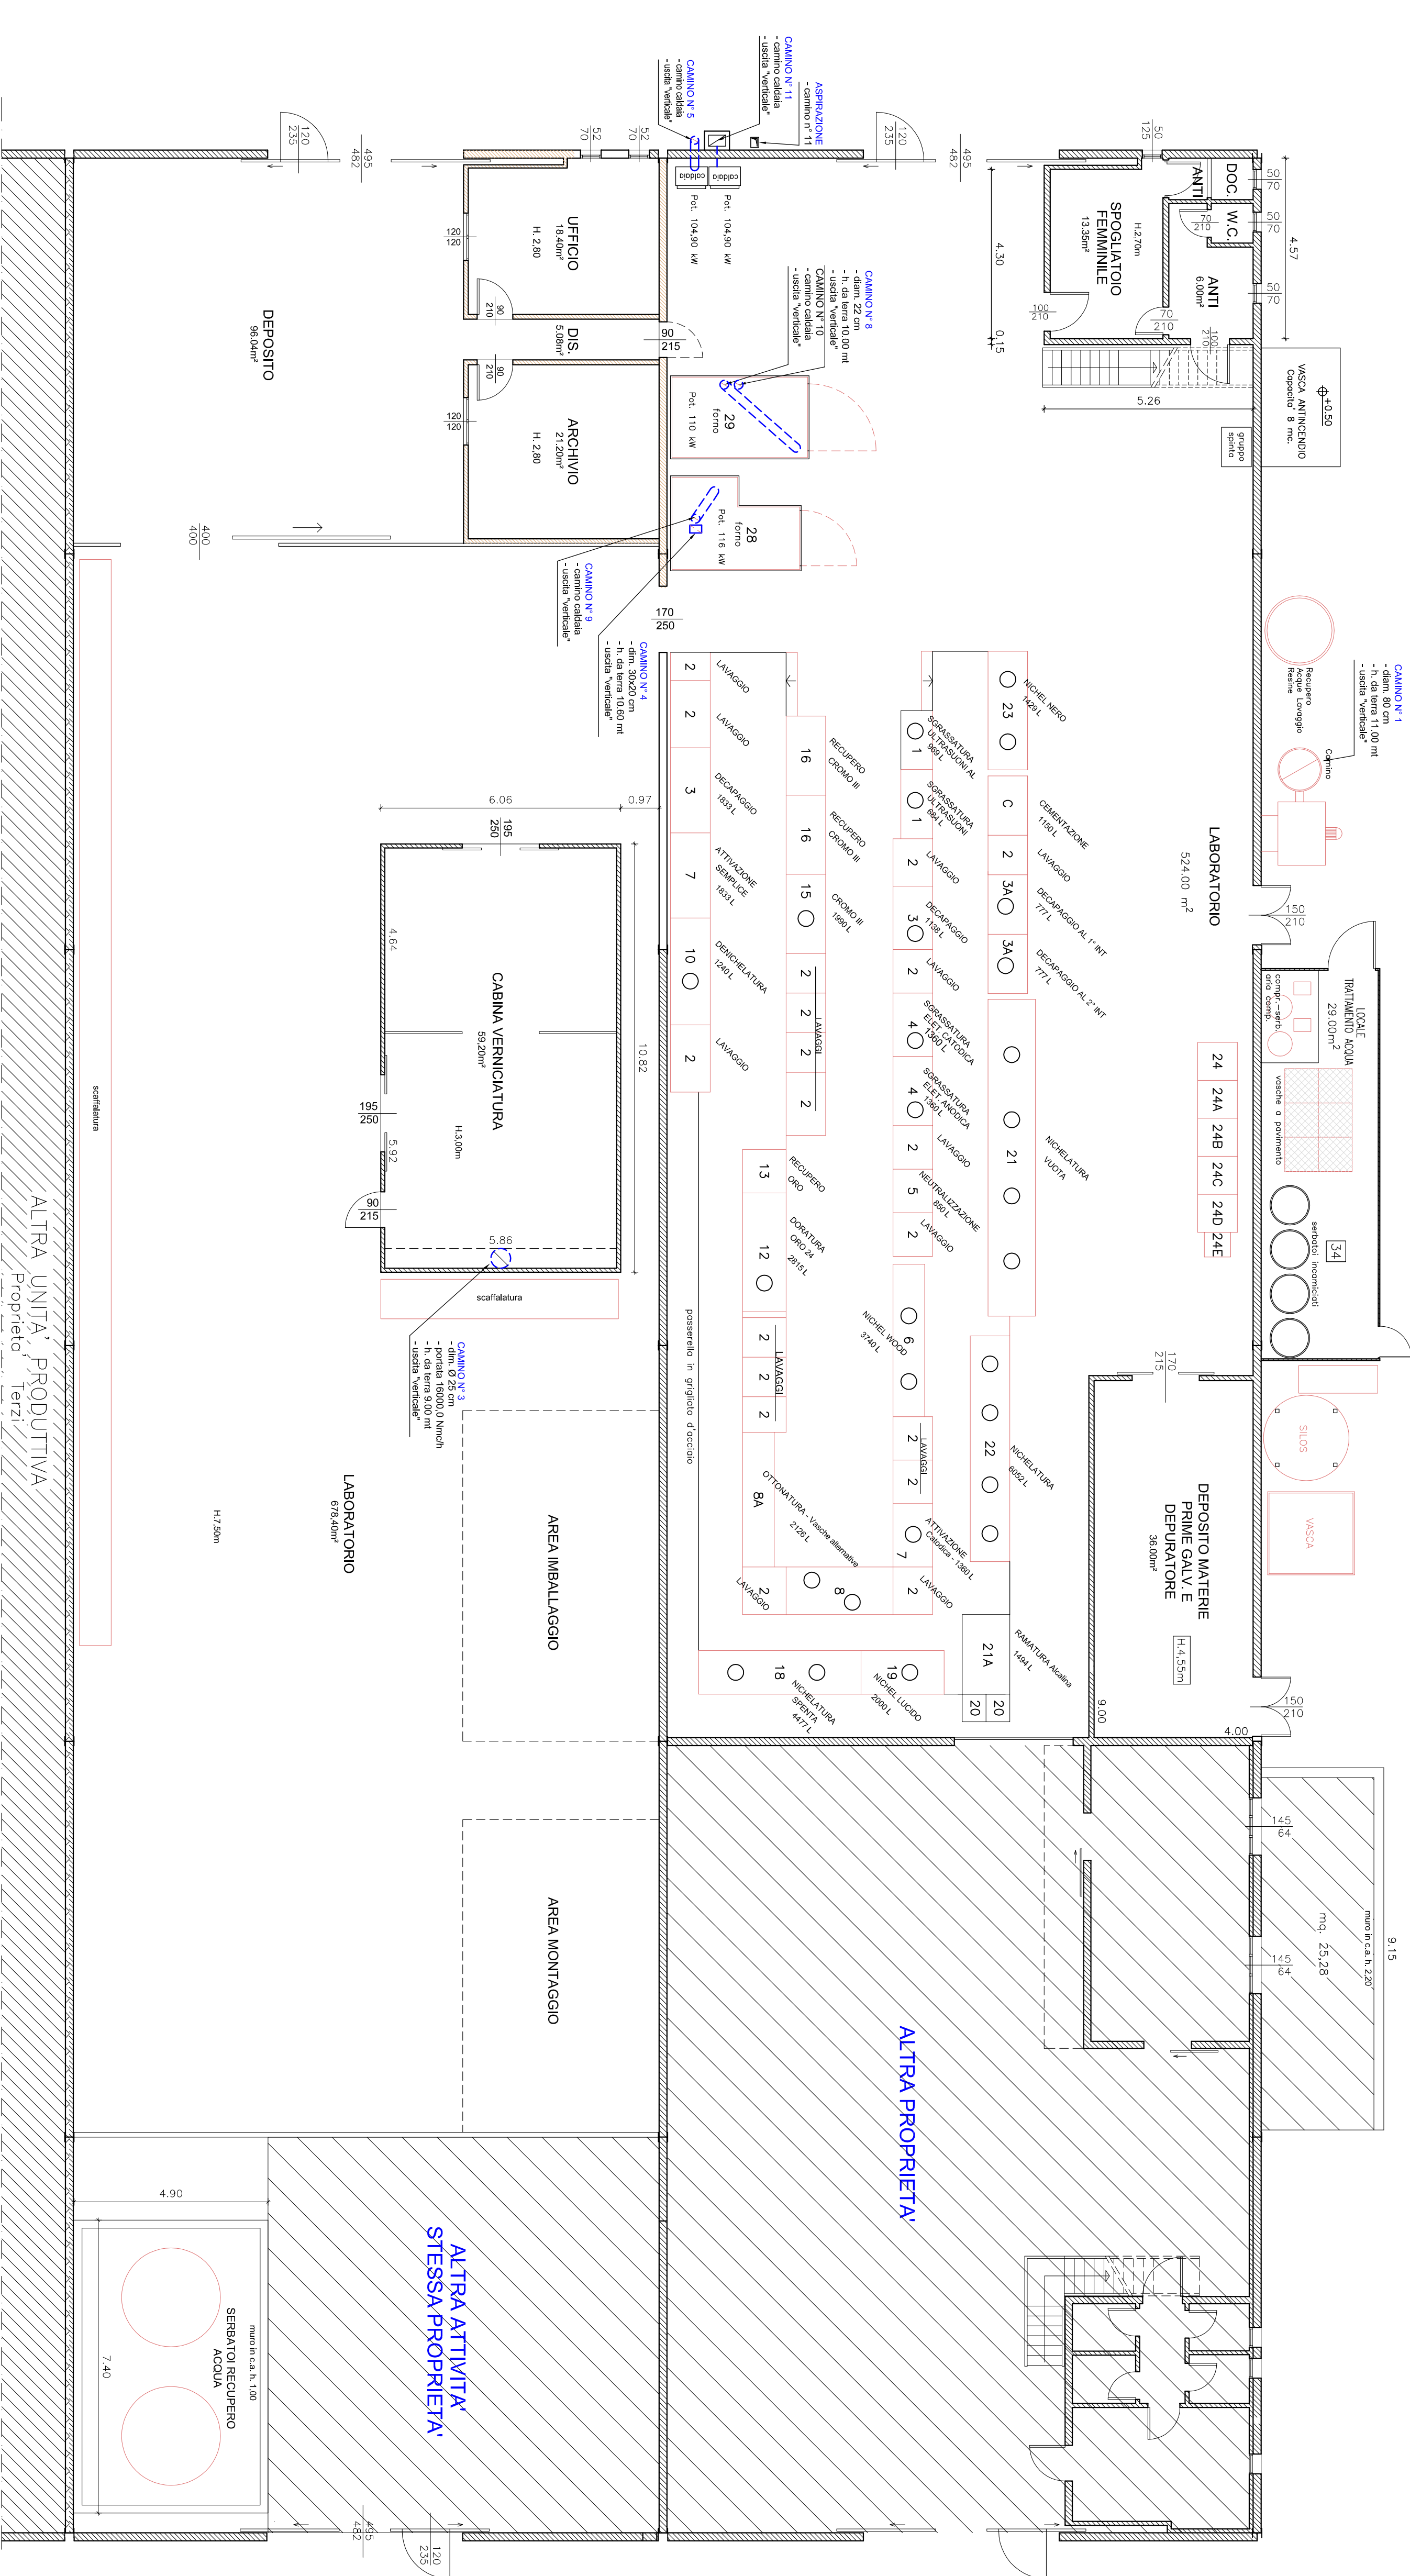

PIANTA PIANO TERRA

TABELLA PUNTI EMISSIONI

N. CAMINI	FASE	REPERTO GALVANICA
1	SPERIMENTAZIONE CARICAMENTO	20 RACCOLTORI
2	CONFERMA CARICAMENTO	21 NICHELATA 6000 LT.
3	VERIFICA CARICAMENTO	22 NICHELATA 10.000 LT.
4	VERIFICA CARICAMENTO	23 NICHELATA 2000 LT.
5	VERIFICA CARICAMENTO	24 CARICAZIONE ACQUE
6	VERIFICA CARICAMENTO	24B CARICAZIONE ACQUE
7	VERIFICA CARICAMENTO	24C CARICAZIONE ACQUE
8	VERIFICA CARICAMENTO	24D CARICAZIONE ACQUE
9	VERIFICA CARICAMENTO	24E CARICAZIONE ACQUE
10	VERIFICA CARICAMENTO	24F CARICAZIONE ACQUE
11	VERIFICA CARICAMENTO	24G CARICAZIONE ACQUE
12	VERIFICA CARICAMENTO	24H CARICAZIONE ACQUE
13	VERIFICA CARICAMENTO	24I CARICAZIONE ACQUE
14	VERIFICA CARICAMENTO	24J CARICAZIONE ACQUE
15	VERIFICA CARICAMENTO	24K CARICAZIONE ACQUE
16	VERIFICA CARICAMENTO	24L CARICAZIONE ACQUE
17	VERIFICA CARICAMENTO	24M CARICAZIONE ACQUE
18	VERIFICA CARICAMENTO	24N CARICAZIONE ACQUE
19	VERIFICA CARICAMENTO	24O CARICAZIONE ACQUE



ESTRATTO MAPPA CATASTALE scala 1:2000  
Comune di Marcon - Fg. 5 - Mapp. 62

**MOBETTO C.M.Z. GALVANOTECNICA S.R.L.**  
Via Vittorio Veneto, n° 20 - Marcon (TV) - Tel. 0423/850000 - Fax 0423/850001

Planimetria dello stabilimento con individuazione dei punti di emissione e trattamento degli scarichi in atmosfera

REDAZIONE: PIANO TERRA

REDAZIONE: PIANO PRIMO

REDAZIONE: PIANO SOTTOTERRANEO

REDAZIONE: PIANO SOTTOTERRANEO II

REDAZIONE: PIANO SOTTOTERRANEO III

REDAZIONE: PIANO SOTTOTERRANEO IV

REDAZIONE: PIANO SOTTOTERRANEO V

REDAZIONE: PIANO SOTTOTERRANEO VI

REDAZIONE: PIANO SOTTOTERRANEO VII

REDAZIONE: PIANO SOTTOTERRANEO VIII

REDAZIONE: PIANO SOTTOTERRANEO IX

REDAZIONE: PIANO SOTTOTERRANEO X

REDAZIONE: PIANO SOTTOTERRANEO XI

REDAZIONE: PIANO SOTTOTERRANEO XII

REDAZIONE: PIANO SOTTOTERRANEO XIII

REDAZIONE: PIANO SOTTOTERRANEO XIV

REDAZIONE: PIANO SOTTOTERRANEO XV

REDAZIONE: PIANO SOTTOTERRANEO XVI

REDAZIONE: PIANO SOTTOTERRANEO XVII

REDAZIONE: PIANO SOTTOTERRANEO XVIII

REDAZIONE: PIANO SOTTOTERRANEO XIX

REDAZIONE: PIANO SOTTOTERRANEO XX

REDAZIONE: PIANO SOTTOTERRANEO XXI

REDAZIONE: PIANO SOTTOTERRANEO XXII

REDAZIONE: PIANO SOTTOTERRANEO XXIII

REDAZIONE: PIANO SOTTOTERRANEO XXIV

REDAZIONE: PIANO SOTTOTERRANEO XXV

REDAZIONE: PIANO SOTTOTERRANEO XXVI

REDAZIONE: PIANO SOTTOTERRANEO XXVII

REDAZIONE: PIANO SOTTOTERRANEO XXVIII

REDAZIONE: PIANO SOTTOTERRANEO XXIX

REDAZIONE: PIANO SOTTOTERRANEO XXX

REDAZIONE: PIANO SOTTOTERRANEO XXXI

REDAZIONE: PIANO SOTTOTERRANEO LXXXXVII

REDAZIONE: PIANO SOTTOTERRANEO LXXXXVIII

REDAZIONE: PIANO SOTTOTERRANEO LXXXXIX

REDAZIONE: PIANO SOTTOTERRANEO LXXXXX

C09

NR00