

C4


Regione Veneto - Città metropolitana di Venezia - Comune Venezia - Loc. Malcontenta

IMPIANTO DI RECUPERO RIFIUTI PLASTICI
Screening di VIA ex art. 19 DLgs 152/06


**PIANTA CAPANNONE, BLOCCO UFFICI - SERVIZI
LOCALE MAGAZZINO - OFFICINA**

00	Settembre 2022	Emissione per autorizzazione	ing. L. DUS	dott. E. Scridel
Rev.	Data	Descrizione	Redatto	Approvato
Rif. E21026		Scala 1:200		
STUDIO INGEGNERIA DUS via G. Deledda n. 15 San Donà di Piave (VE) Tel./Fax 0421-221365 e-mail: studiodus@tin.it		Il committente VERITAS		Il tecnico (ing. Loris DUS)

diritti d'autore appartengono alle società indicate - E' vietato riprodurre senza permesso esplicito qualsiasi contenuto

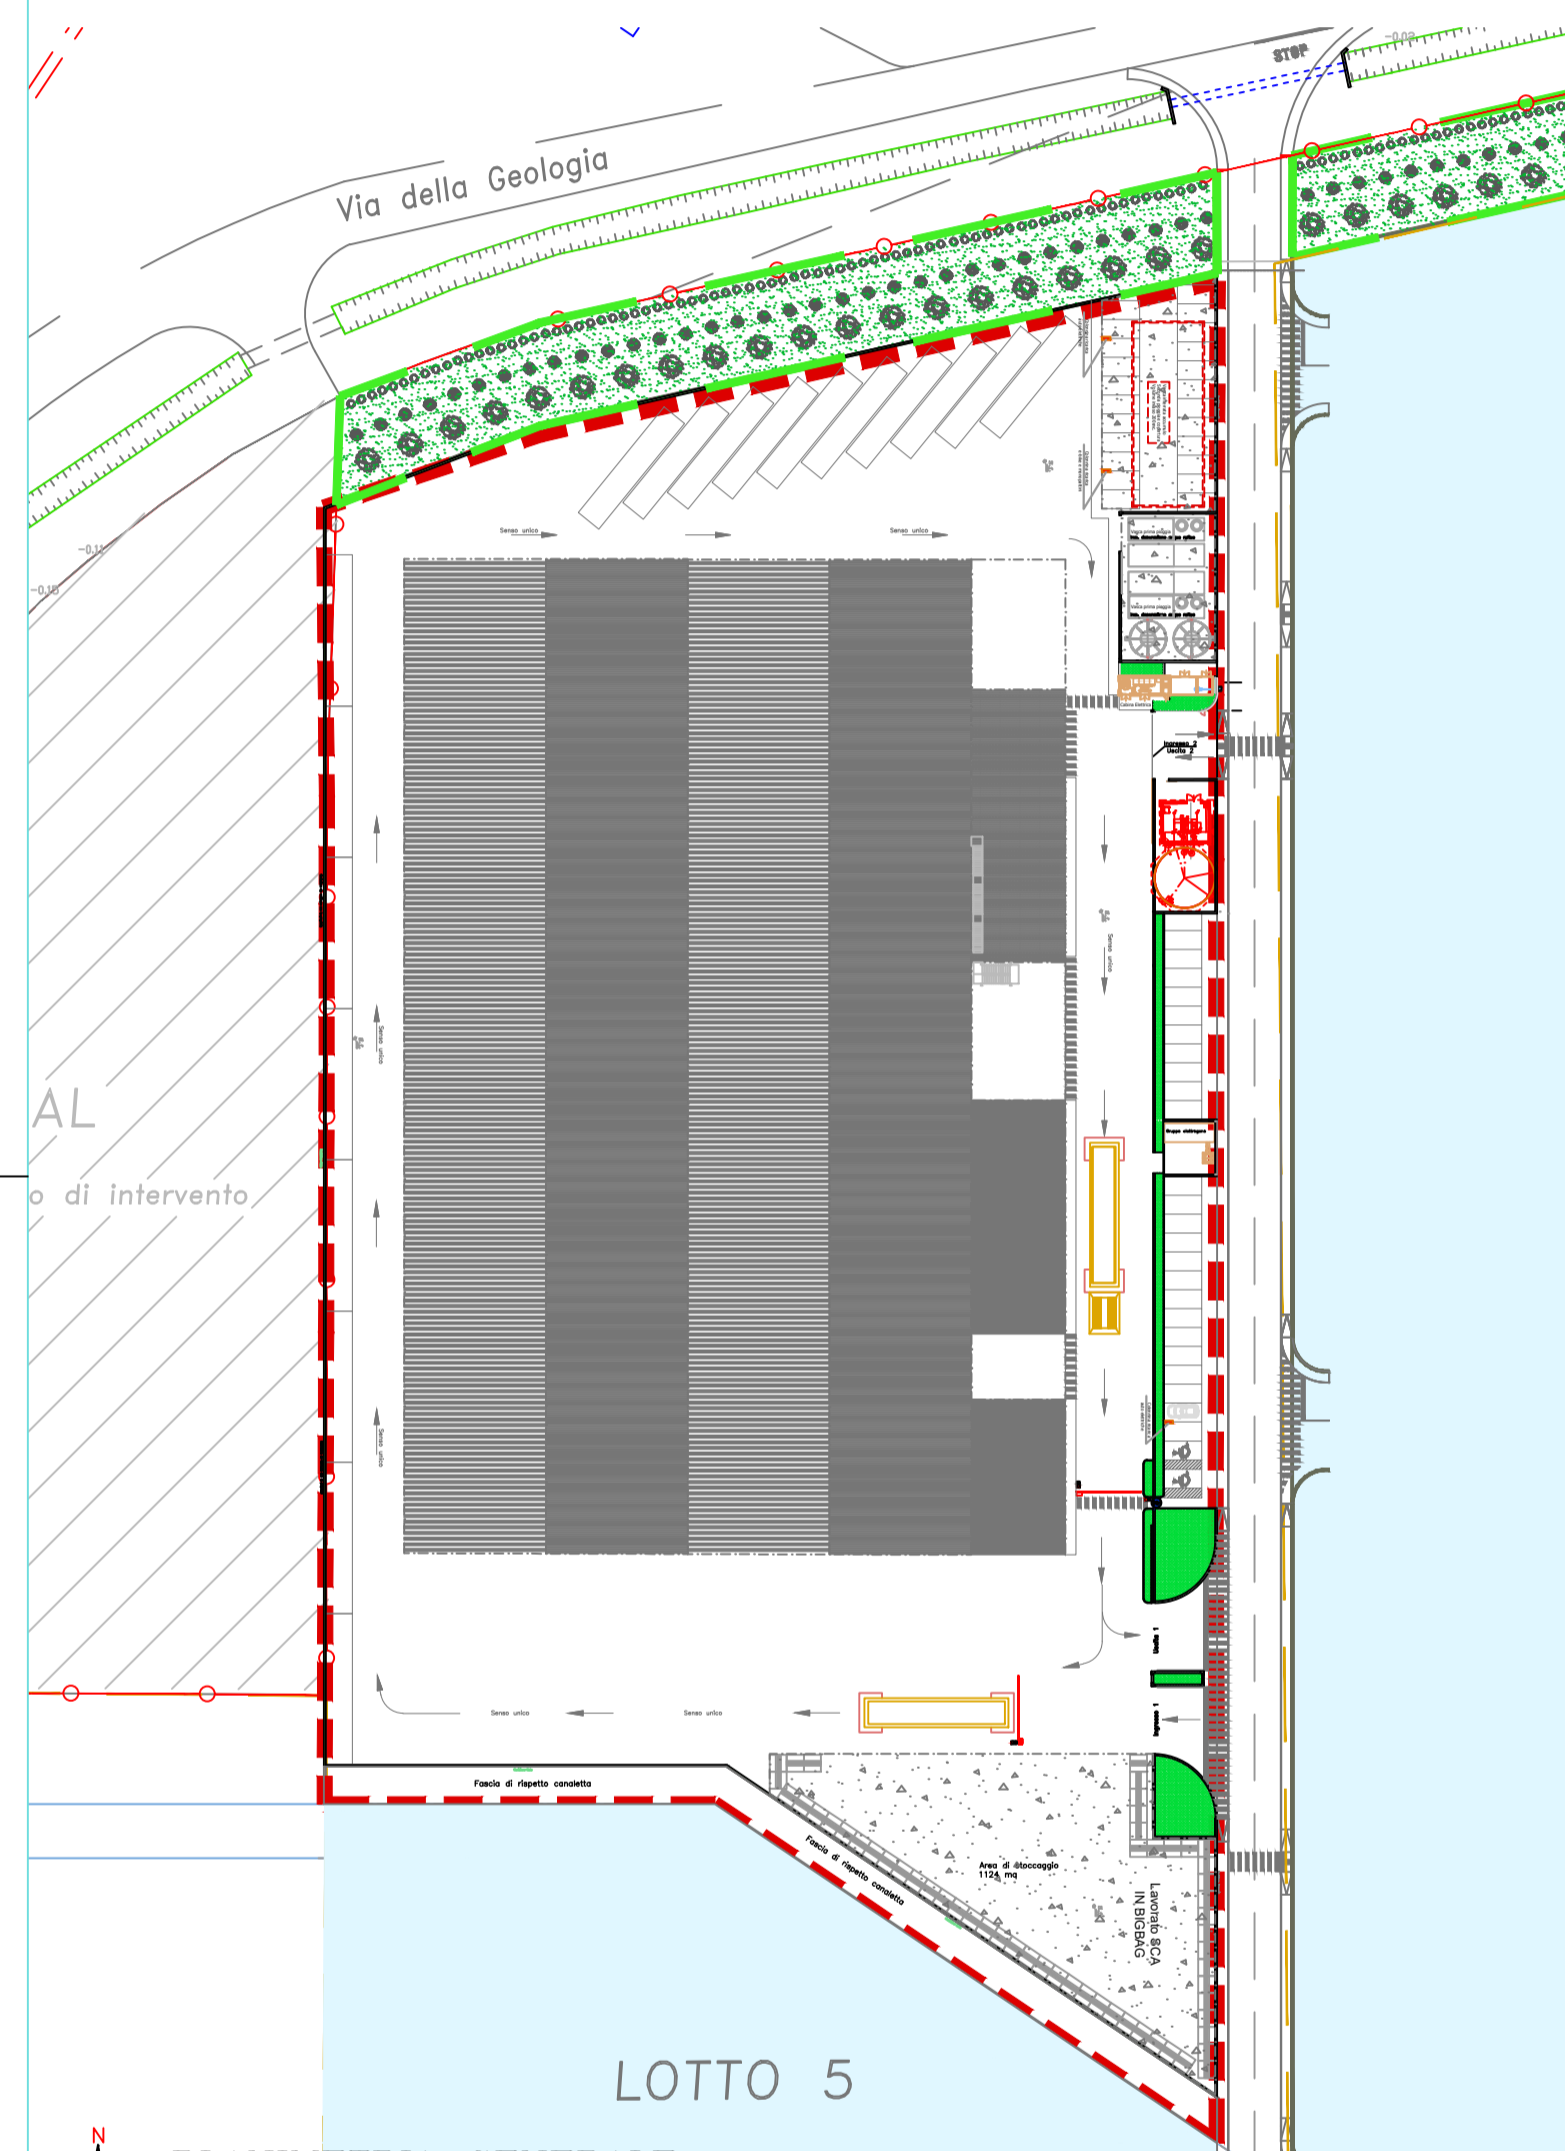

PLANIMETRIA GENERALE
scala 1:1000

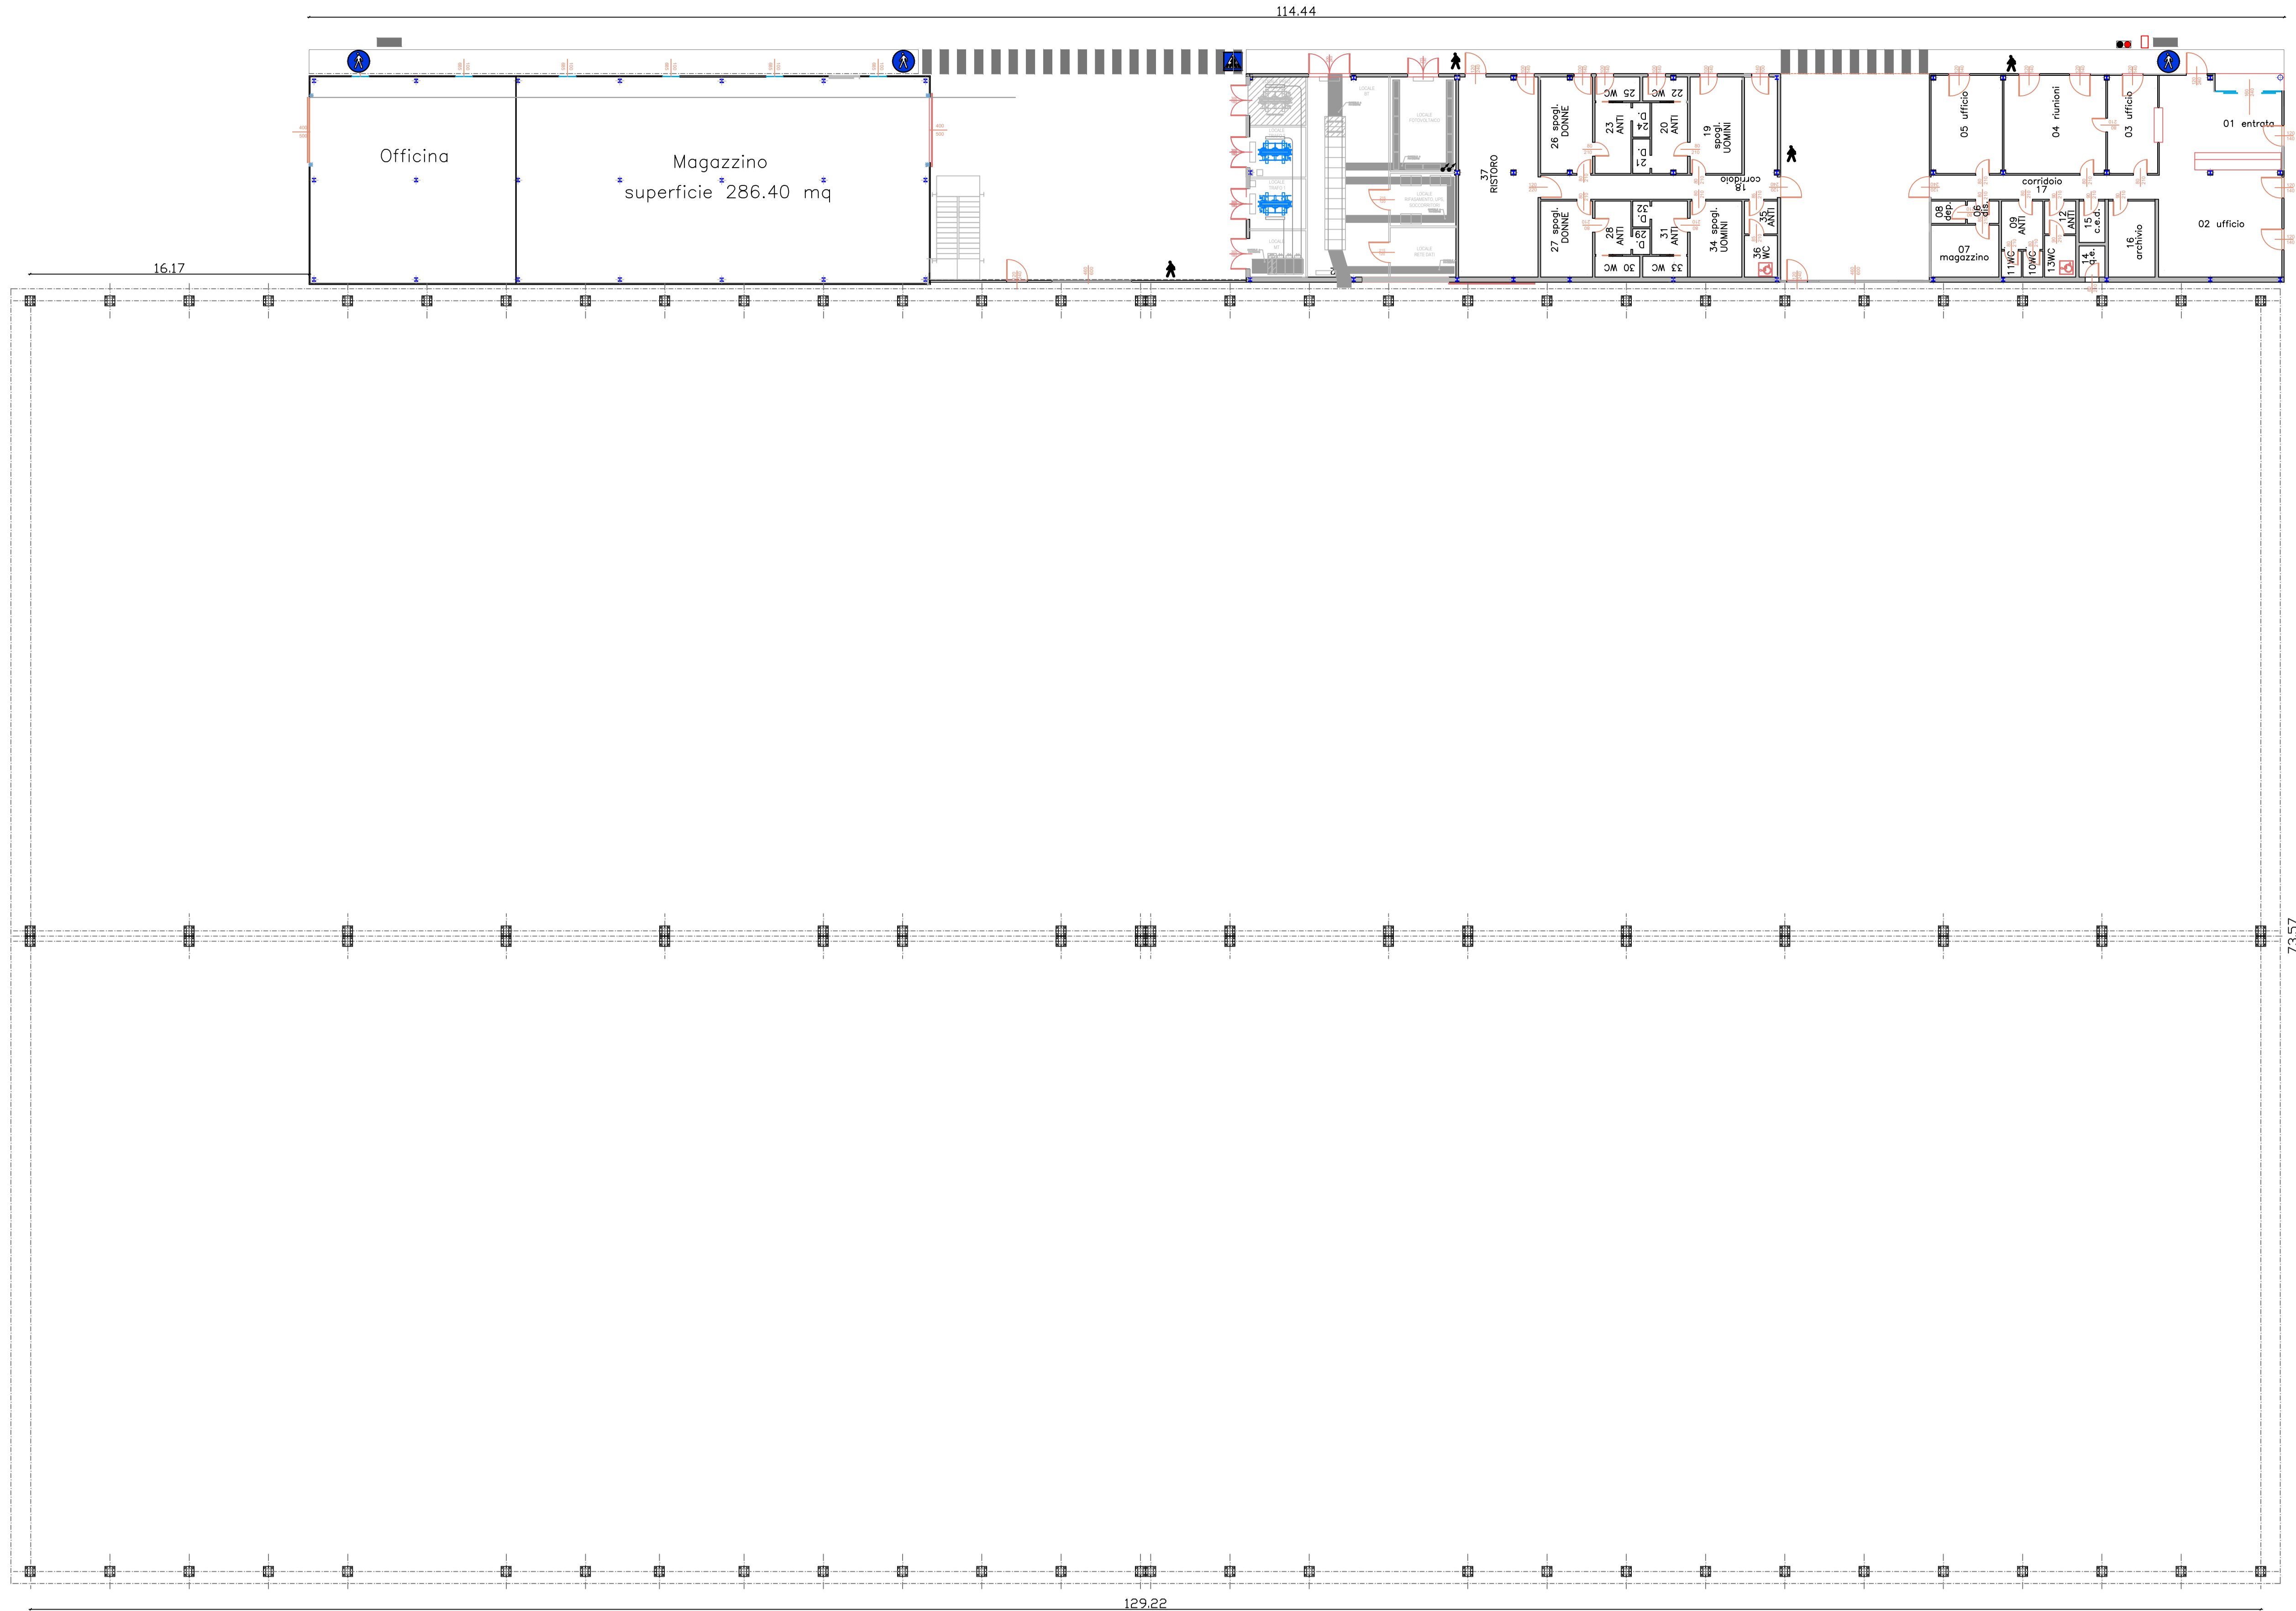

PIANTA PIANO TERRA