


StudioSvalduz	COMUNE DI VENEZIA	PLA PLANIMETRIA
NICOLA SVALDUZ	INSEDIAMENTO DENOMINATO GRANDI MOLINI ITALIANI S.p.A. STABILIMENTO DI MARGHERA VENEZIA - 30175 VIA DELL'ELETTRICITÀ, 13	DATA: 13.06.2025
ARCHITETTO	COMUNE DI VENEZIA, FOGLIO 3, MAPPALE 1179	SCALA: 1:1500
OGGETTO PLANIMETRIA EDIFICI INSEDIAMENTO		TAV. 01

PROPRIETÀ GRANDI MOLINI ITALIANI S.p.A P.IVA 00363690298
PROPRIETÀ

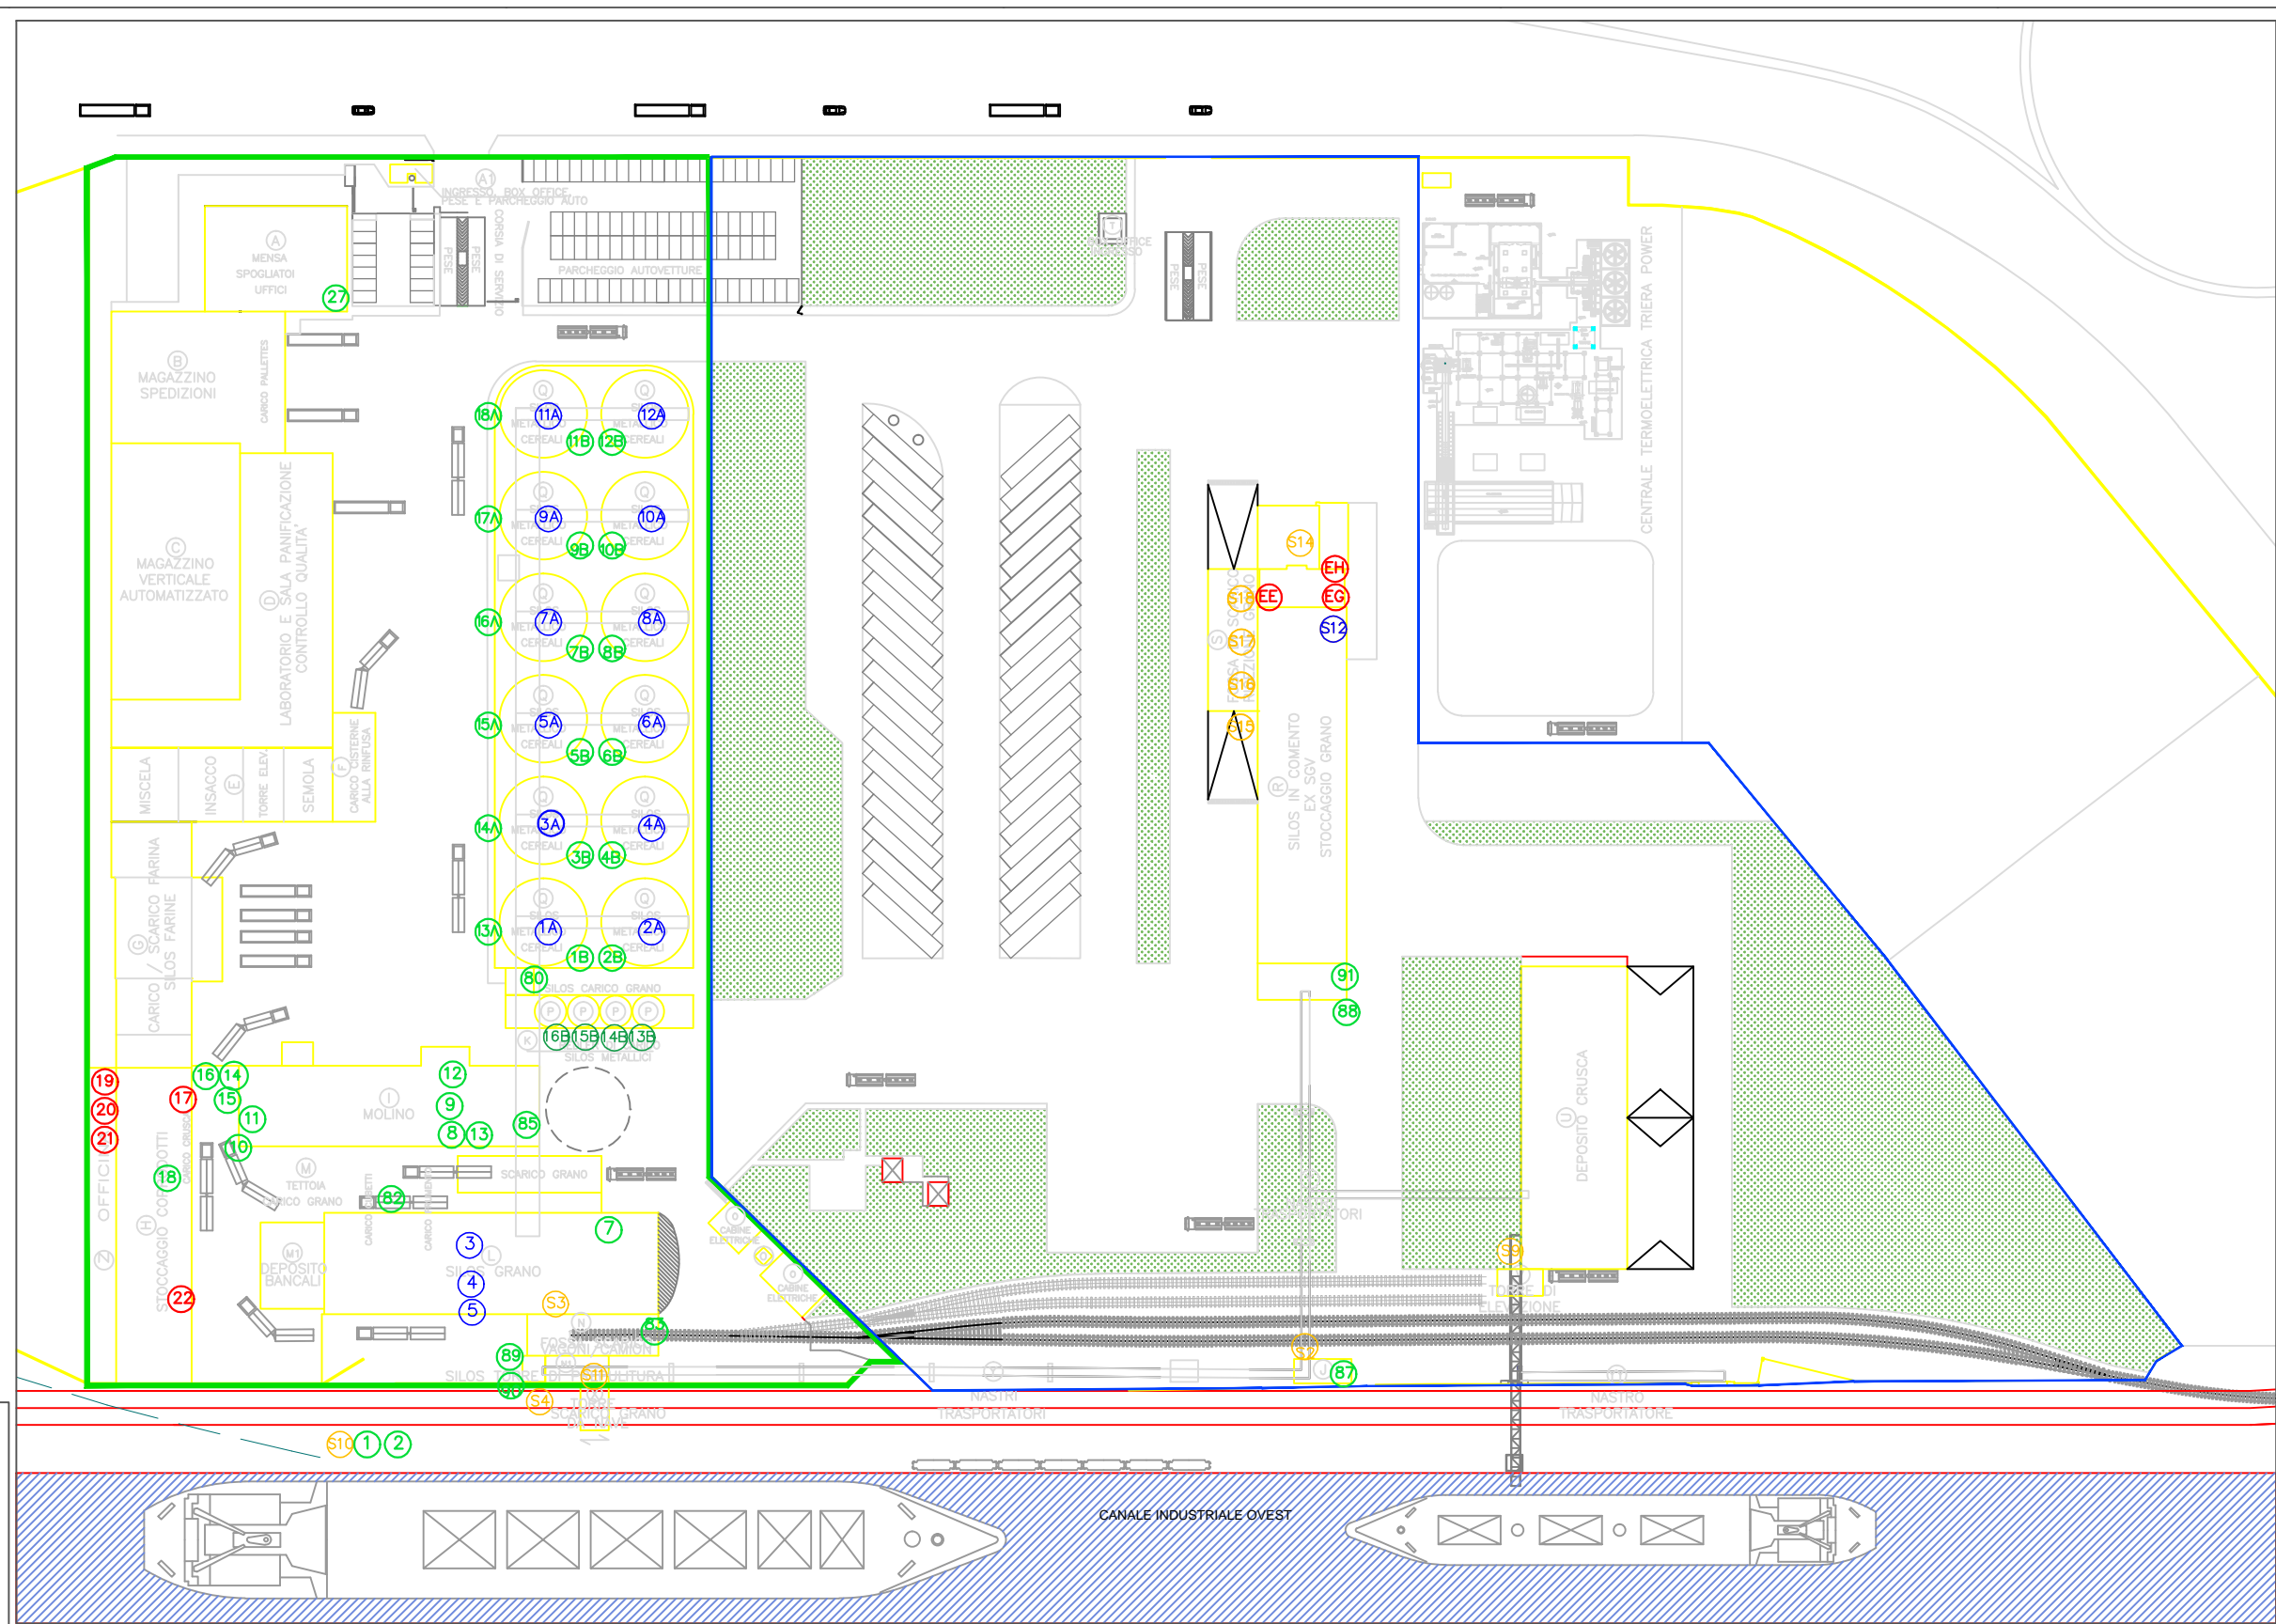


Legenda


<span style="border: 1px solid green; border-radius: 50%; padding: 2px;">n</span>	camino autorizzato
<span style="border: 1px solid red; border-radius: 50%; padding: 2px;">h</span>	camino non attivo
<span style="border: 1px solid orange; border-radius: 50%; padding: 2px;">n</span>	camino nuova autorizzazione
<span style="border: 1px solid blue; border-radius: 50%; padding: 2px;">n</span>	camino non soggetto autorizzazione

StudioSvalduz NICOLA SVALDUZ BORGHESANA, 21 30175 MARGHERA (VE) Tel. +39 041 508214 www.studio-svalduz.it ARCHITETTO	COMUNE DI VENEZIA	PROPRIETA' DENOMINATA GRANDI MOLINI ITALIANI S.p.A. STABILIMENTO DI MARGHERA VENEZIA - 30175 VIA DELL'ELETTRICITA' 13 COMUNE DI VENEZIA, FOGLIO 3, MAPPALE 1179	PROPRIETA'
	OGGETTO PLANIMETRIA EDIFICI INSEDIAMENTO	PROPRIETA' GRANDI MOLINI ITALIANI S.p.A P.NA 00363690298	PROPRIETA'


GRANDI MOLINI ITALIANI spa  
Allegato C.9 – PLANIMETRIA MODIFICHE DEI PUNTI DI EMISSIONE  
foglio 2 di 2 – rev.2 del 17/07/2025

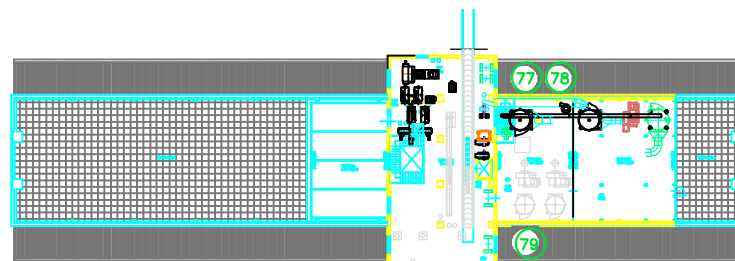


SILOS GRANO  
PIANTA PIANO SESTO  
a quota ml. + 29,28  
H = ml. 5,80

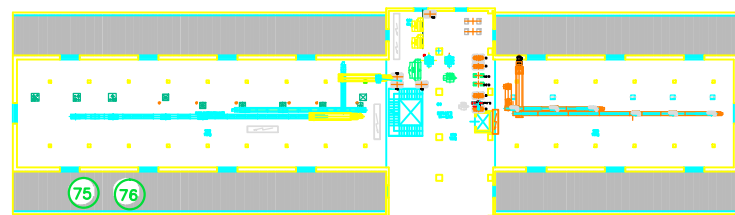


SILOS GRANO  
PIANTA PIANO QUINTO  
a quota ml. + 25,18  
H = ml. 4,08

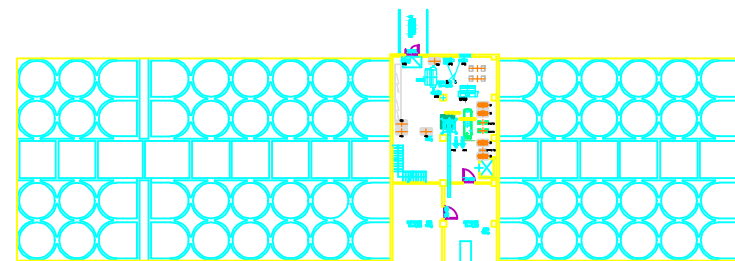


SILOS GRANO  
PIANTA PIANO PRIMO  
a quota ml. + 6,04  
H = ml. 4,55

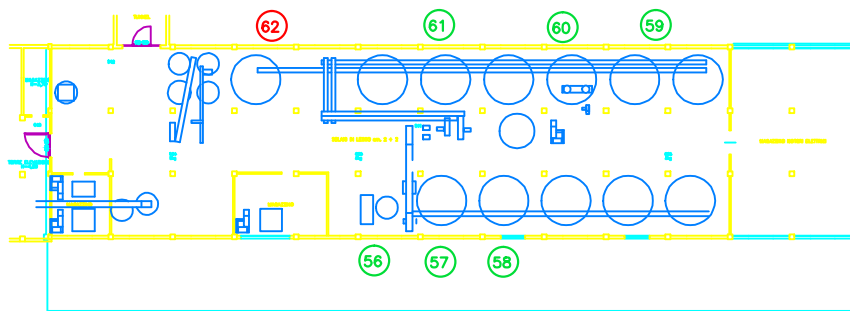


MAGAZZINO COPRODOTTI  
PIANTA PIANO TERZO  
H = ml. 4,24

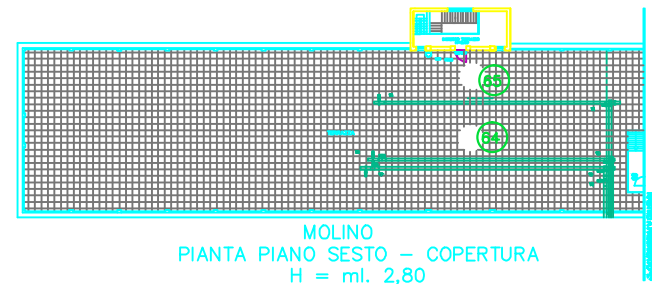


MOLINO  
PIANTA PIANO SESTO – COPERTURA  
H = ml. 2,80

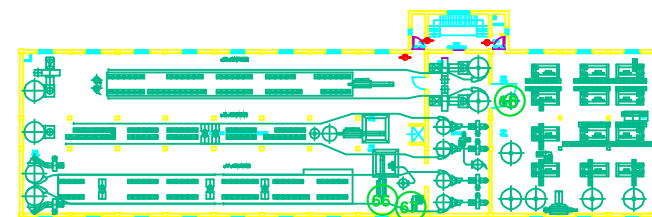


MOLINO  
PIANTA PIANO QUINTO  
H = ml. 3,95  
Piano dotato di impianto Sprinkler

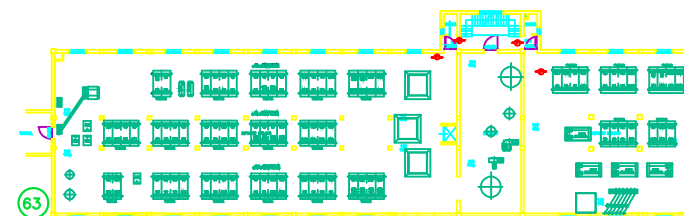


MOLINO  
PIANTA PIANO QUARTO  
H = ml. 3,95  
Piano dotato di impianto Sprinkler

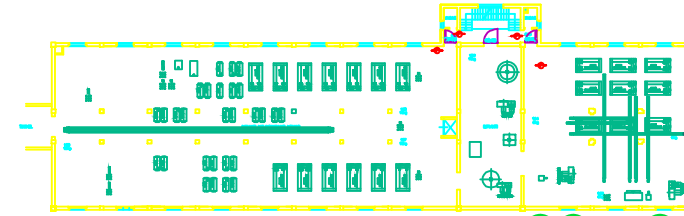


MOLINO  
PIANTA PIANO TERZO  
H = ml. 3,95  
Piano dotato di impianto Sprinkler

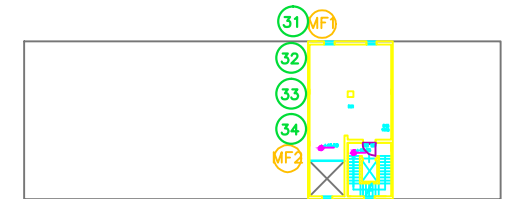


MAGAZZINO FARINE  
PIANTA PIANO NONO  
a quota ml. + 48,80

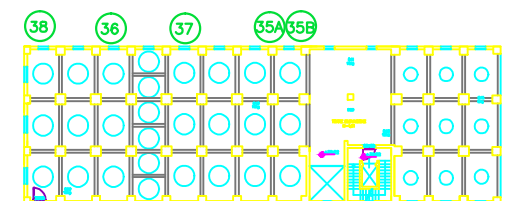


MAGAZZINO FARINE  
PIANTA PIANO SETTIMO  
a quota ml. + 39,62

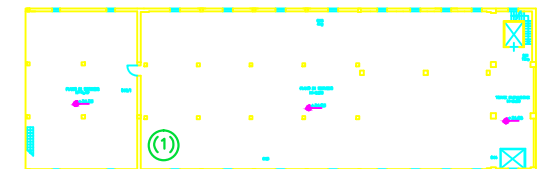

(1): DA 39 A 54  
MAGAZZINO FARINE  
PIANTA PIANO SETTIMO  
a quota ml. + 34,85

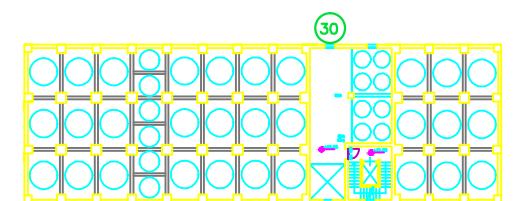

MAGAZZINO FARINE  
PIANTA PIANO QUARTO  
a quota ml. + 21,26

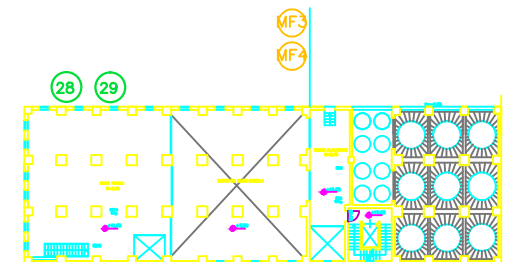

MAGAZZINO FARINE  
PIANTA PIANO TERZO  
a quota ml. + 12,08

- Legenda
- camino autorizzato
  - camino non attivo
  - camino nuova autorizzazione