


PIANTA PIANO TERRA

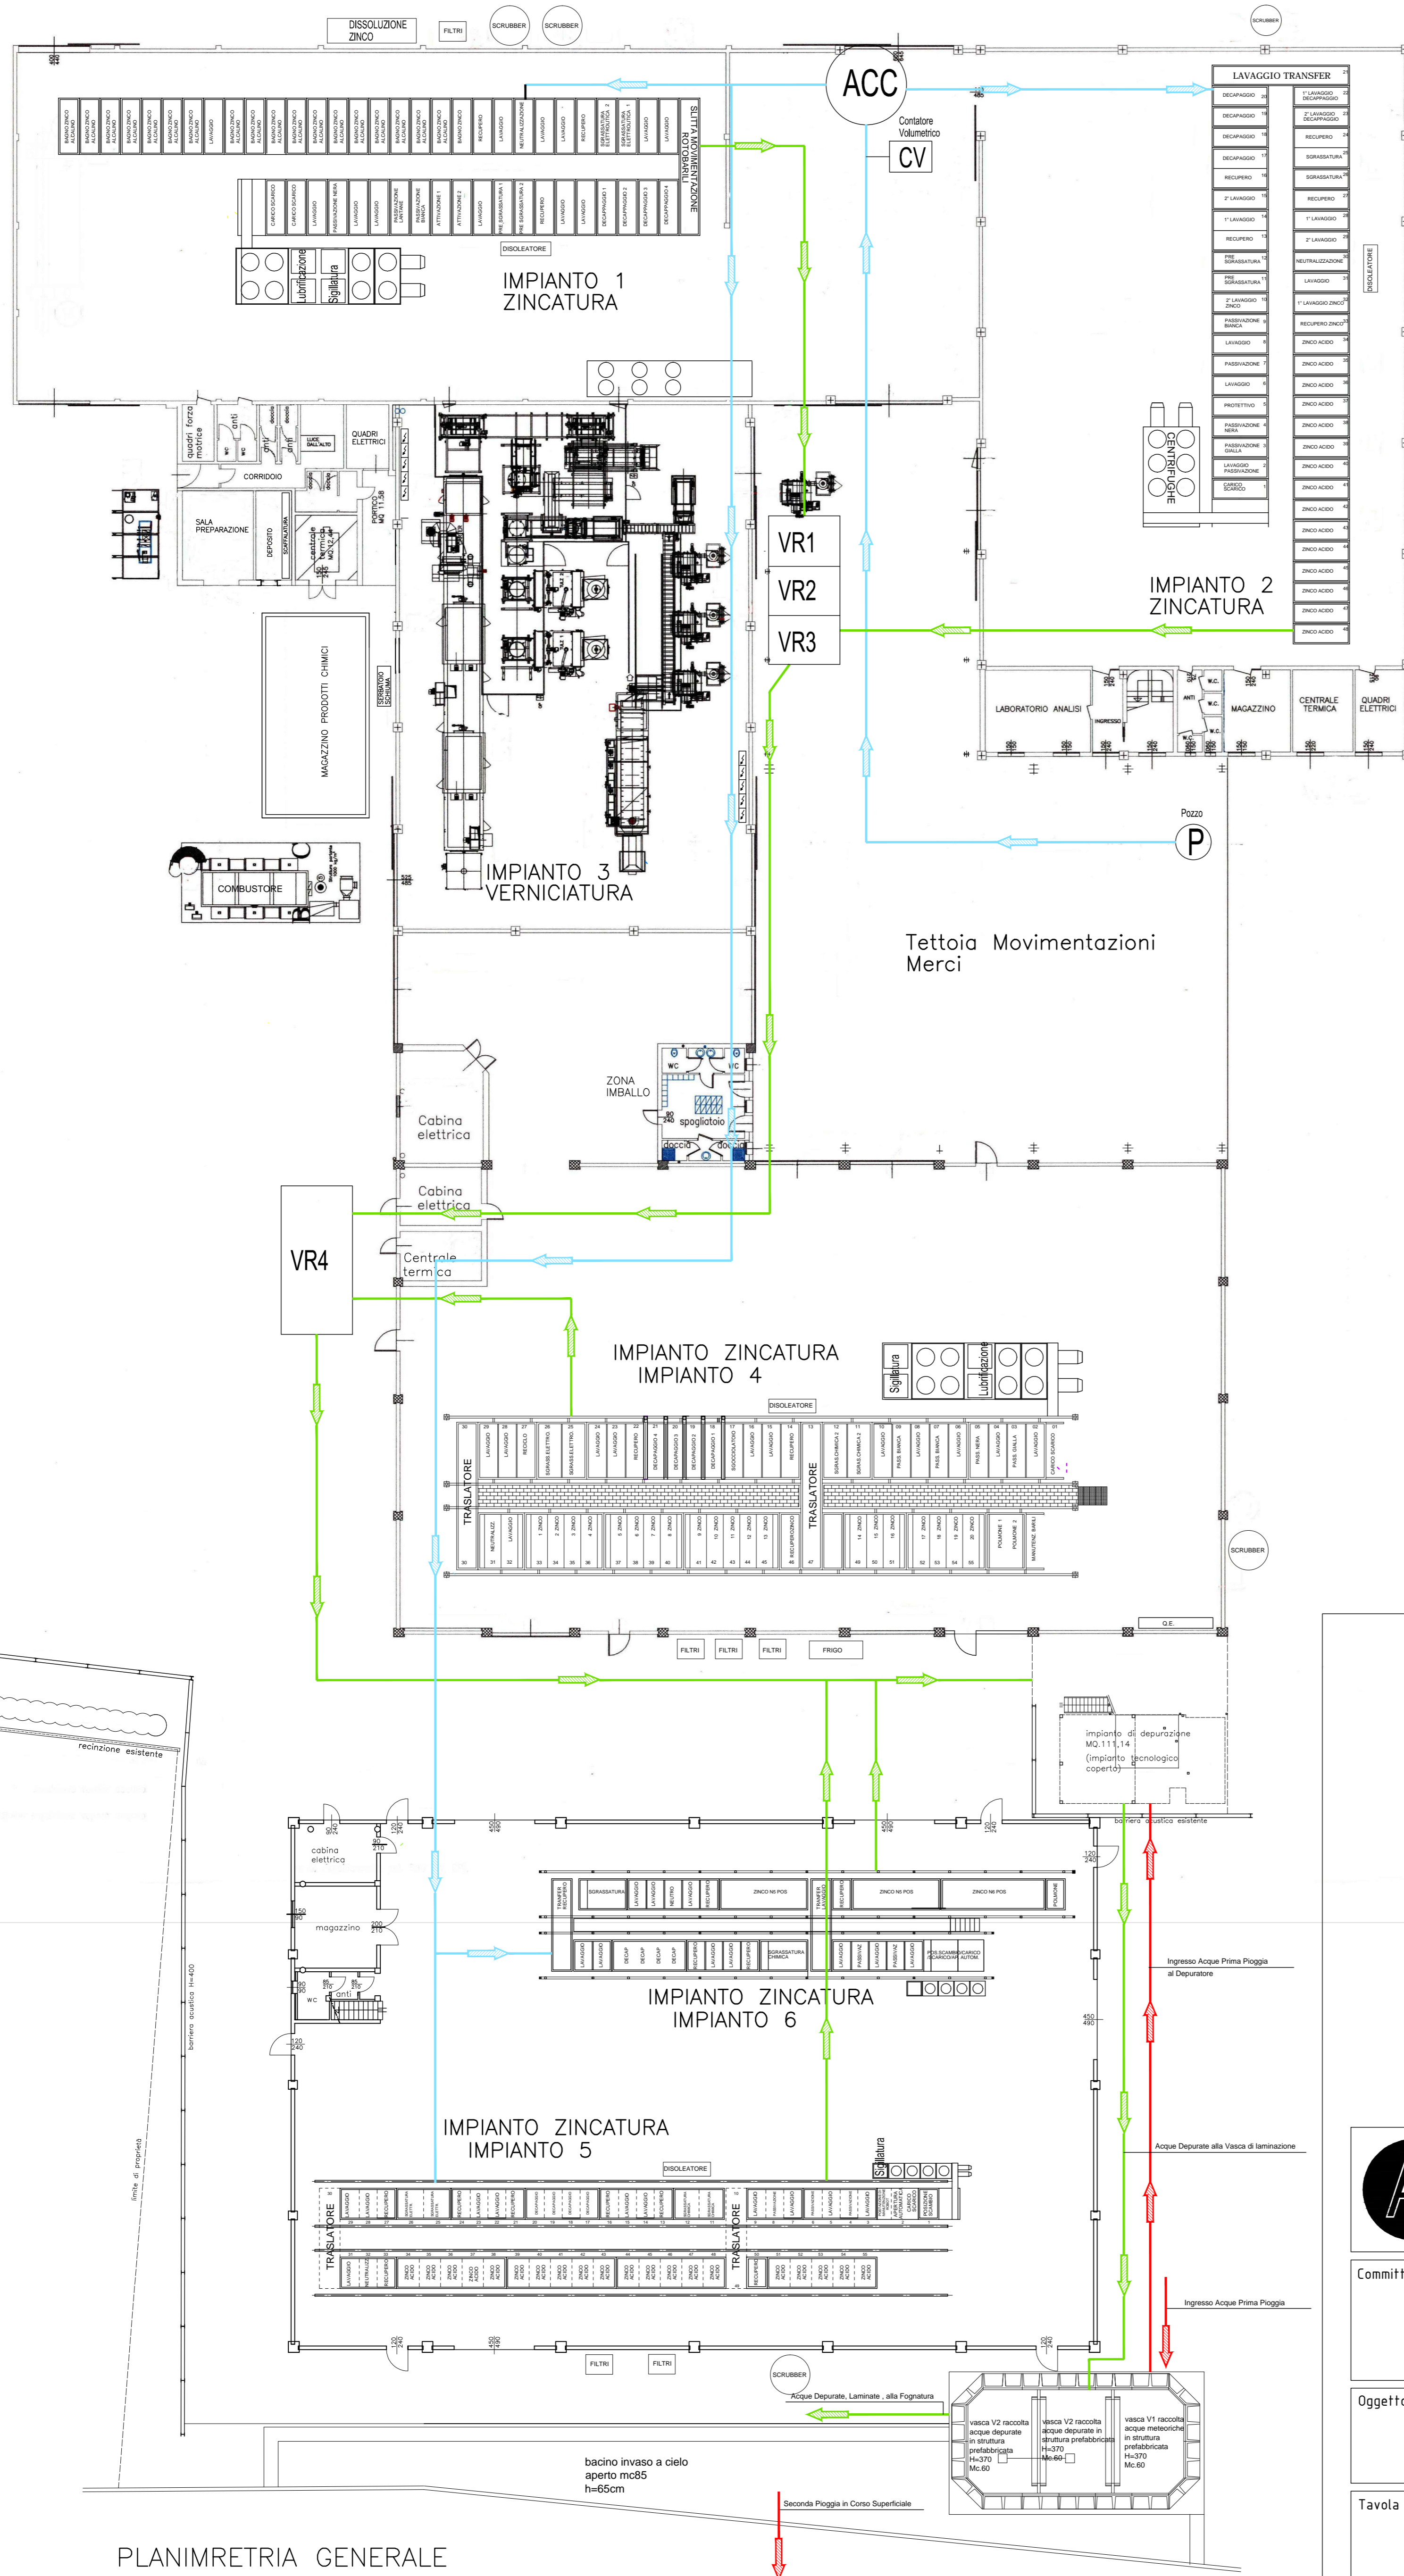

PLANIMETRIA GENERALE  
SCALA 1:200



 PETRACCHIN p.i. Alfredo Via Merano, 2a - 35142 Padova - Cell. 345/2582300 E-mail: apetracchin@gmail.com	
Committente <b>ZINCATURA NAZIONALE S.r.l.</b> Via Toniolo 32 Tombelle di Vigono (Ve)	
Oggetto <b>Reti Idriche</b>	
Tavola <b>Planimetria Generale</b>	
<b>5</b>	
Scala 1:200	Data 02/2017