

SEDE LEGALE e OPERATIVA  
Via della geologia  
"AREALONG"  
Frazione di Malconera  
30176 VENEZIA (VE)  
Telefono 041-7233959  
Fax 041-7233950  
e-mail: info@eco-ricicli.it  
C.F./P.IVA 0384430230  
REG. IMPRESSE 338688  
CAP. SOC. euro 7.000.000,00 I.V.

Regione  
VENETO  
Provincia  
VENEZIA  
Comune  
VENEZIA

ECO-RICICLI VERITAS Srl  
Sede: via della Geologia "Area 10 Ha" Malcontenta-Venezia


Elaborato  
ECOCENTRO "10ha"  
AREA da ADIBIRE ad ECOCENTRO  
VIABILITA'  
Tavola  
Tav. V1  
Scala  
1:400

Rev. REV. 00  
Data  
20/05/2020

ELABORAZIONE  
ECO-RICICLI VERITAS SRL  
Il Responsabile Tecnico

- LEGENDA
- AREA ATTESA PER ACCESSO
  - UFFICIO REGISTRAZIONE
  - SBARRA DI ACCESSO
  - PUNTO DI CONTROLLO
  - AREA SCARICO RIFIUTI NON PERICOLOSI
  - AREA RAEE E RUP
  - POZZETTO DI RACCOLTA
  - VIABILITA'
  - AREE ATTIVITA' ECO-RICICLI
  - AREA IMPIANTI ANTINCENDIO - DEPURAZIONE
  - SEMAFORIZZAZIONE
  - VERDE

ECOCENTRO

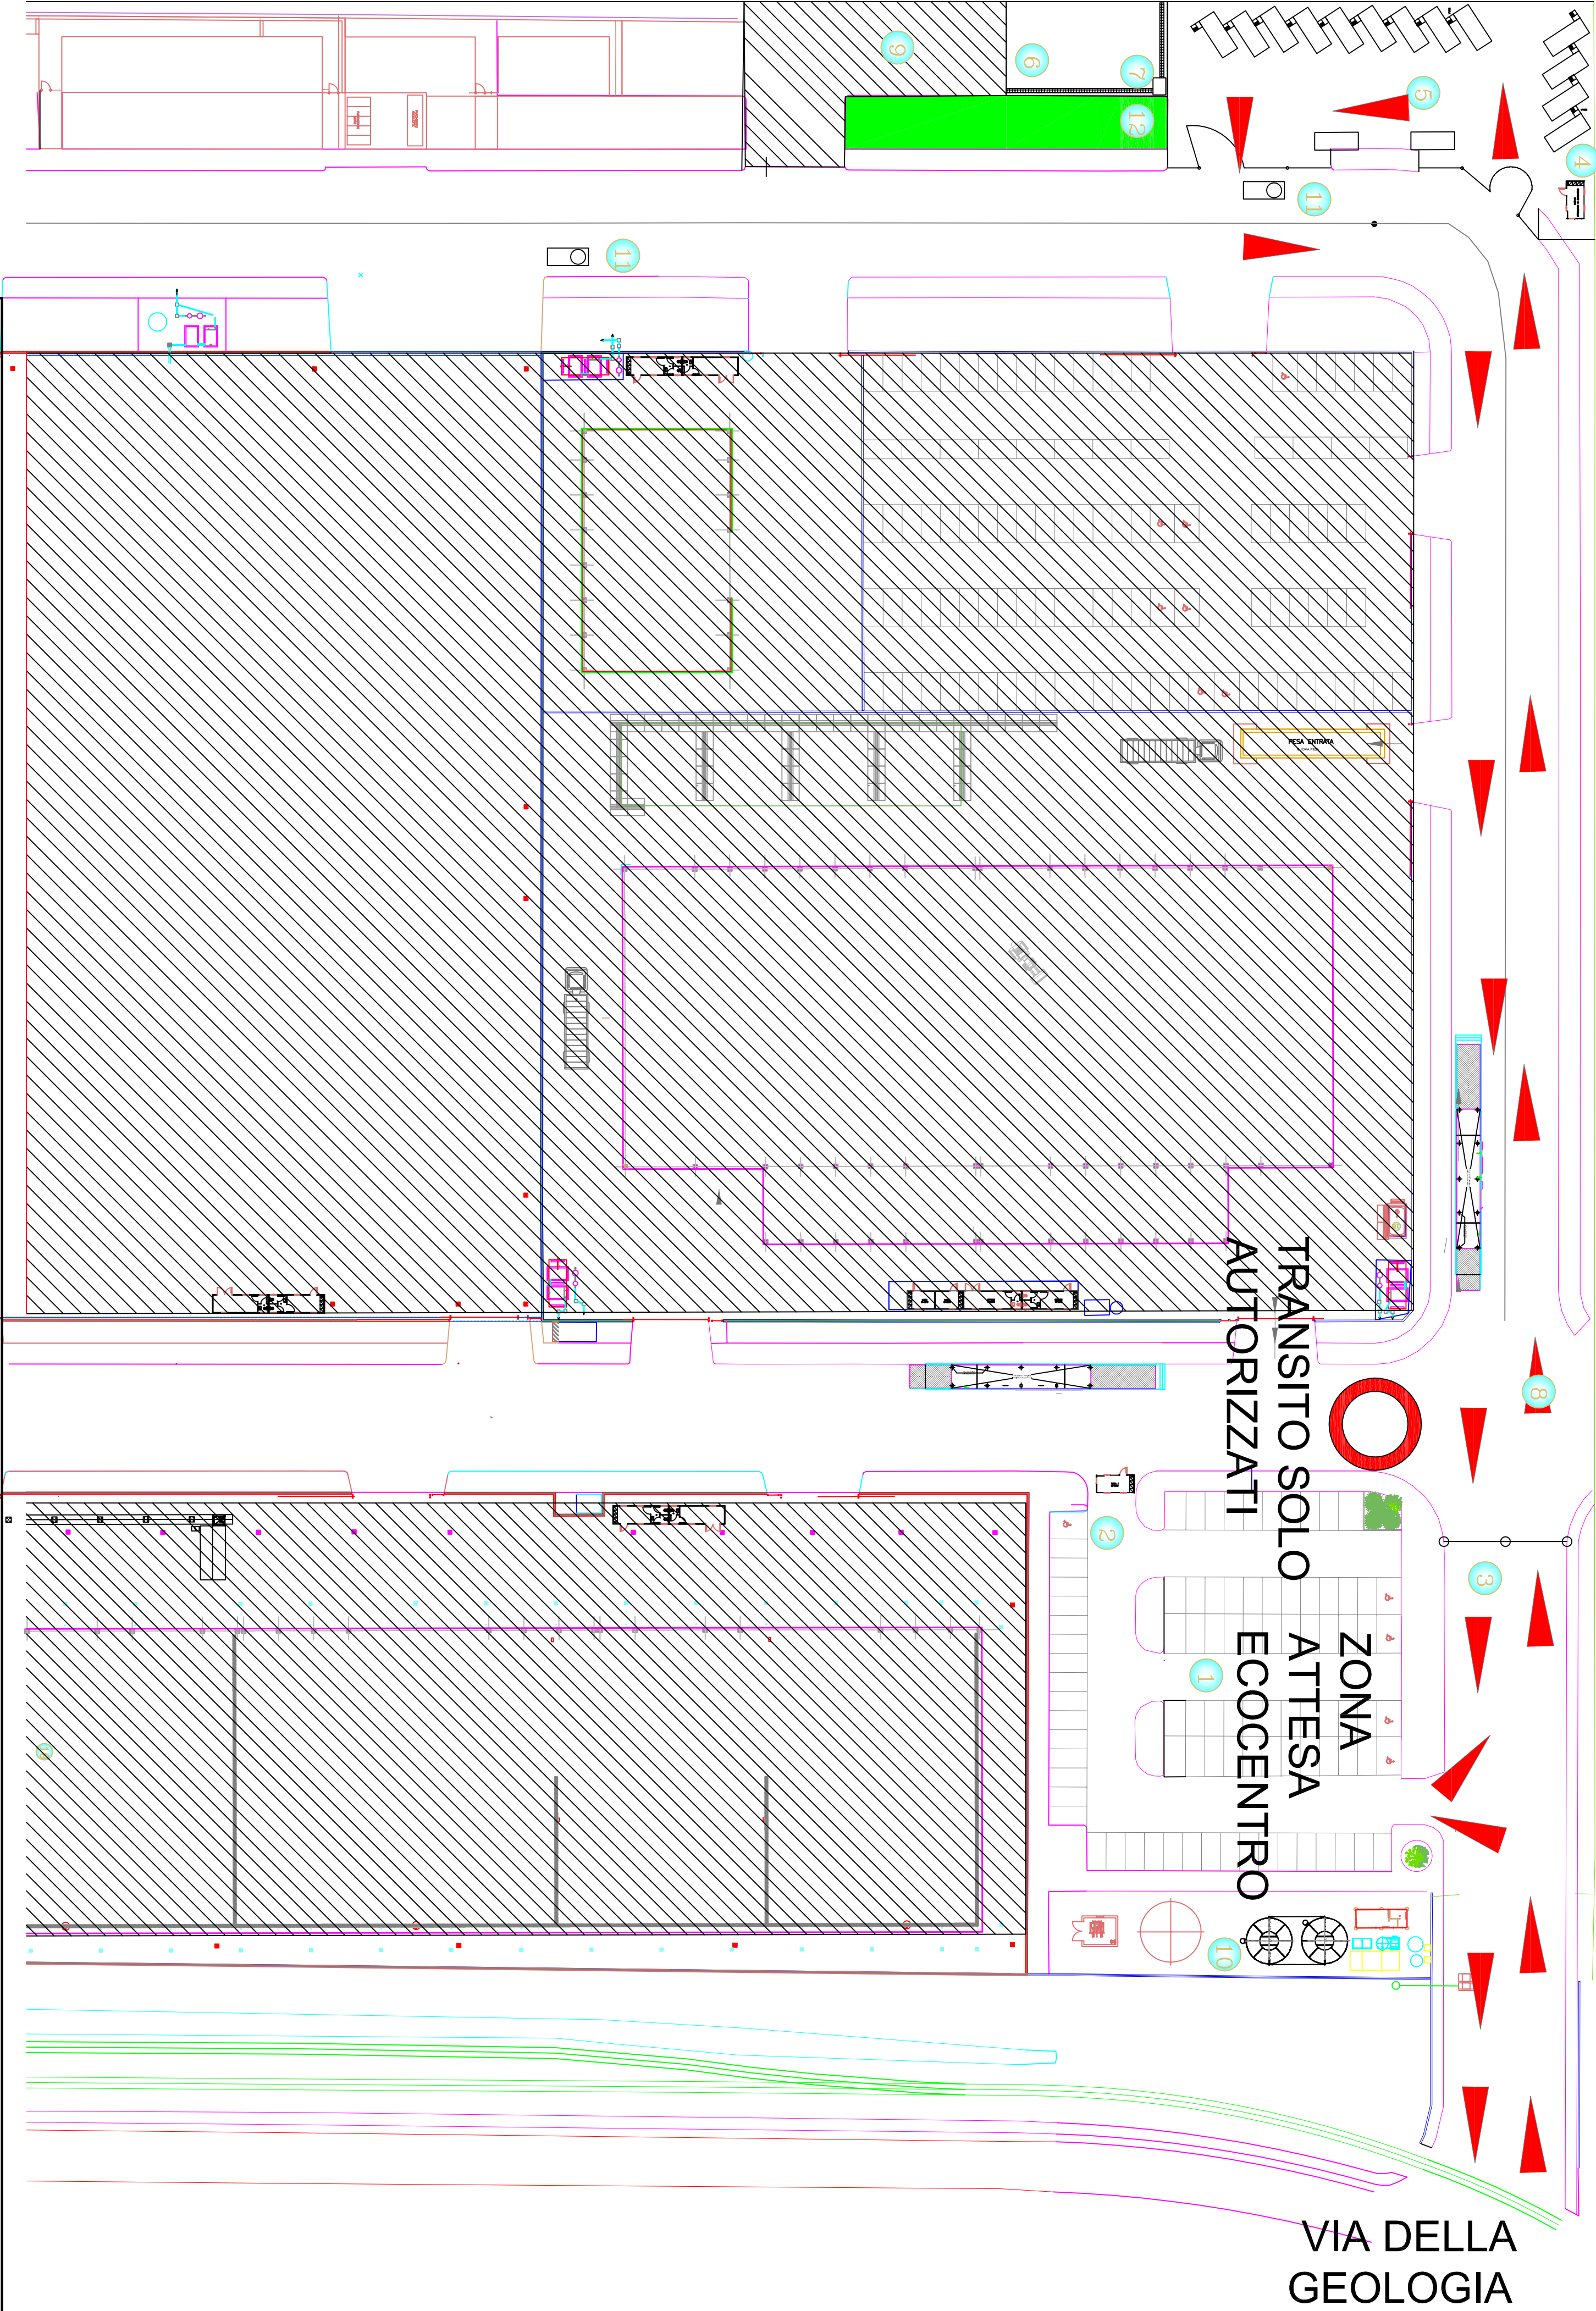

SCALA 1:200

