


LEGENDA
 nuovo impianto tecnologico (cogeneratore)

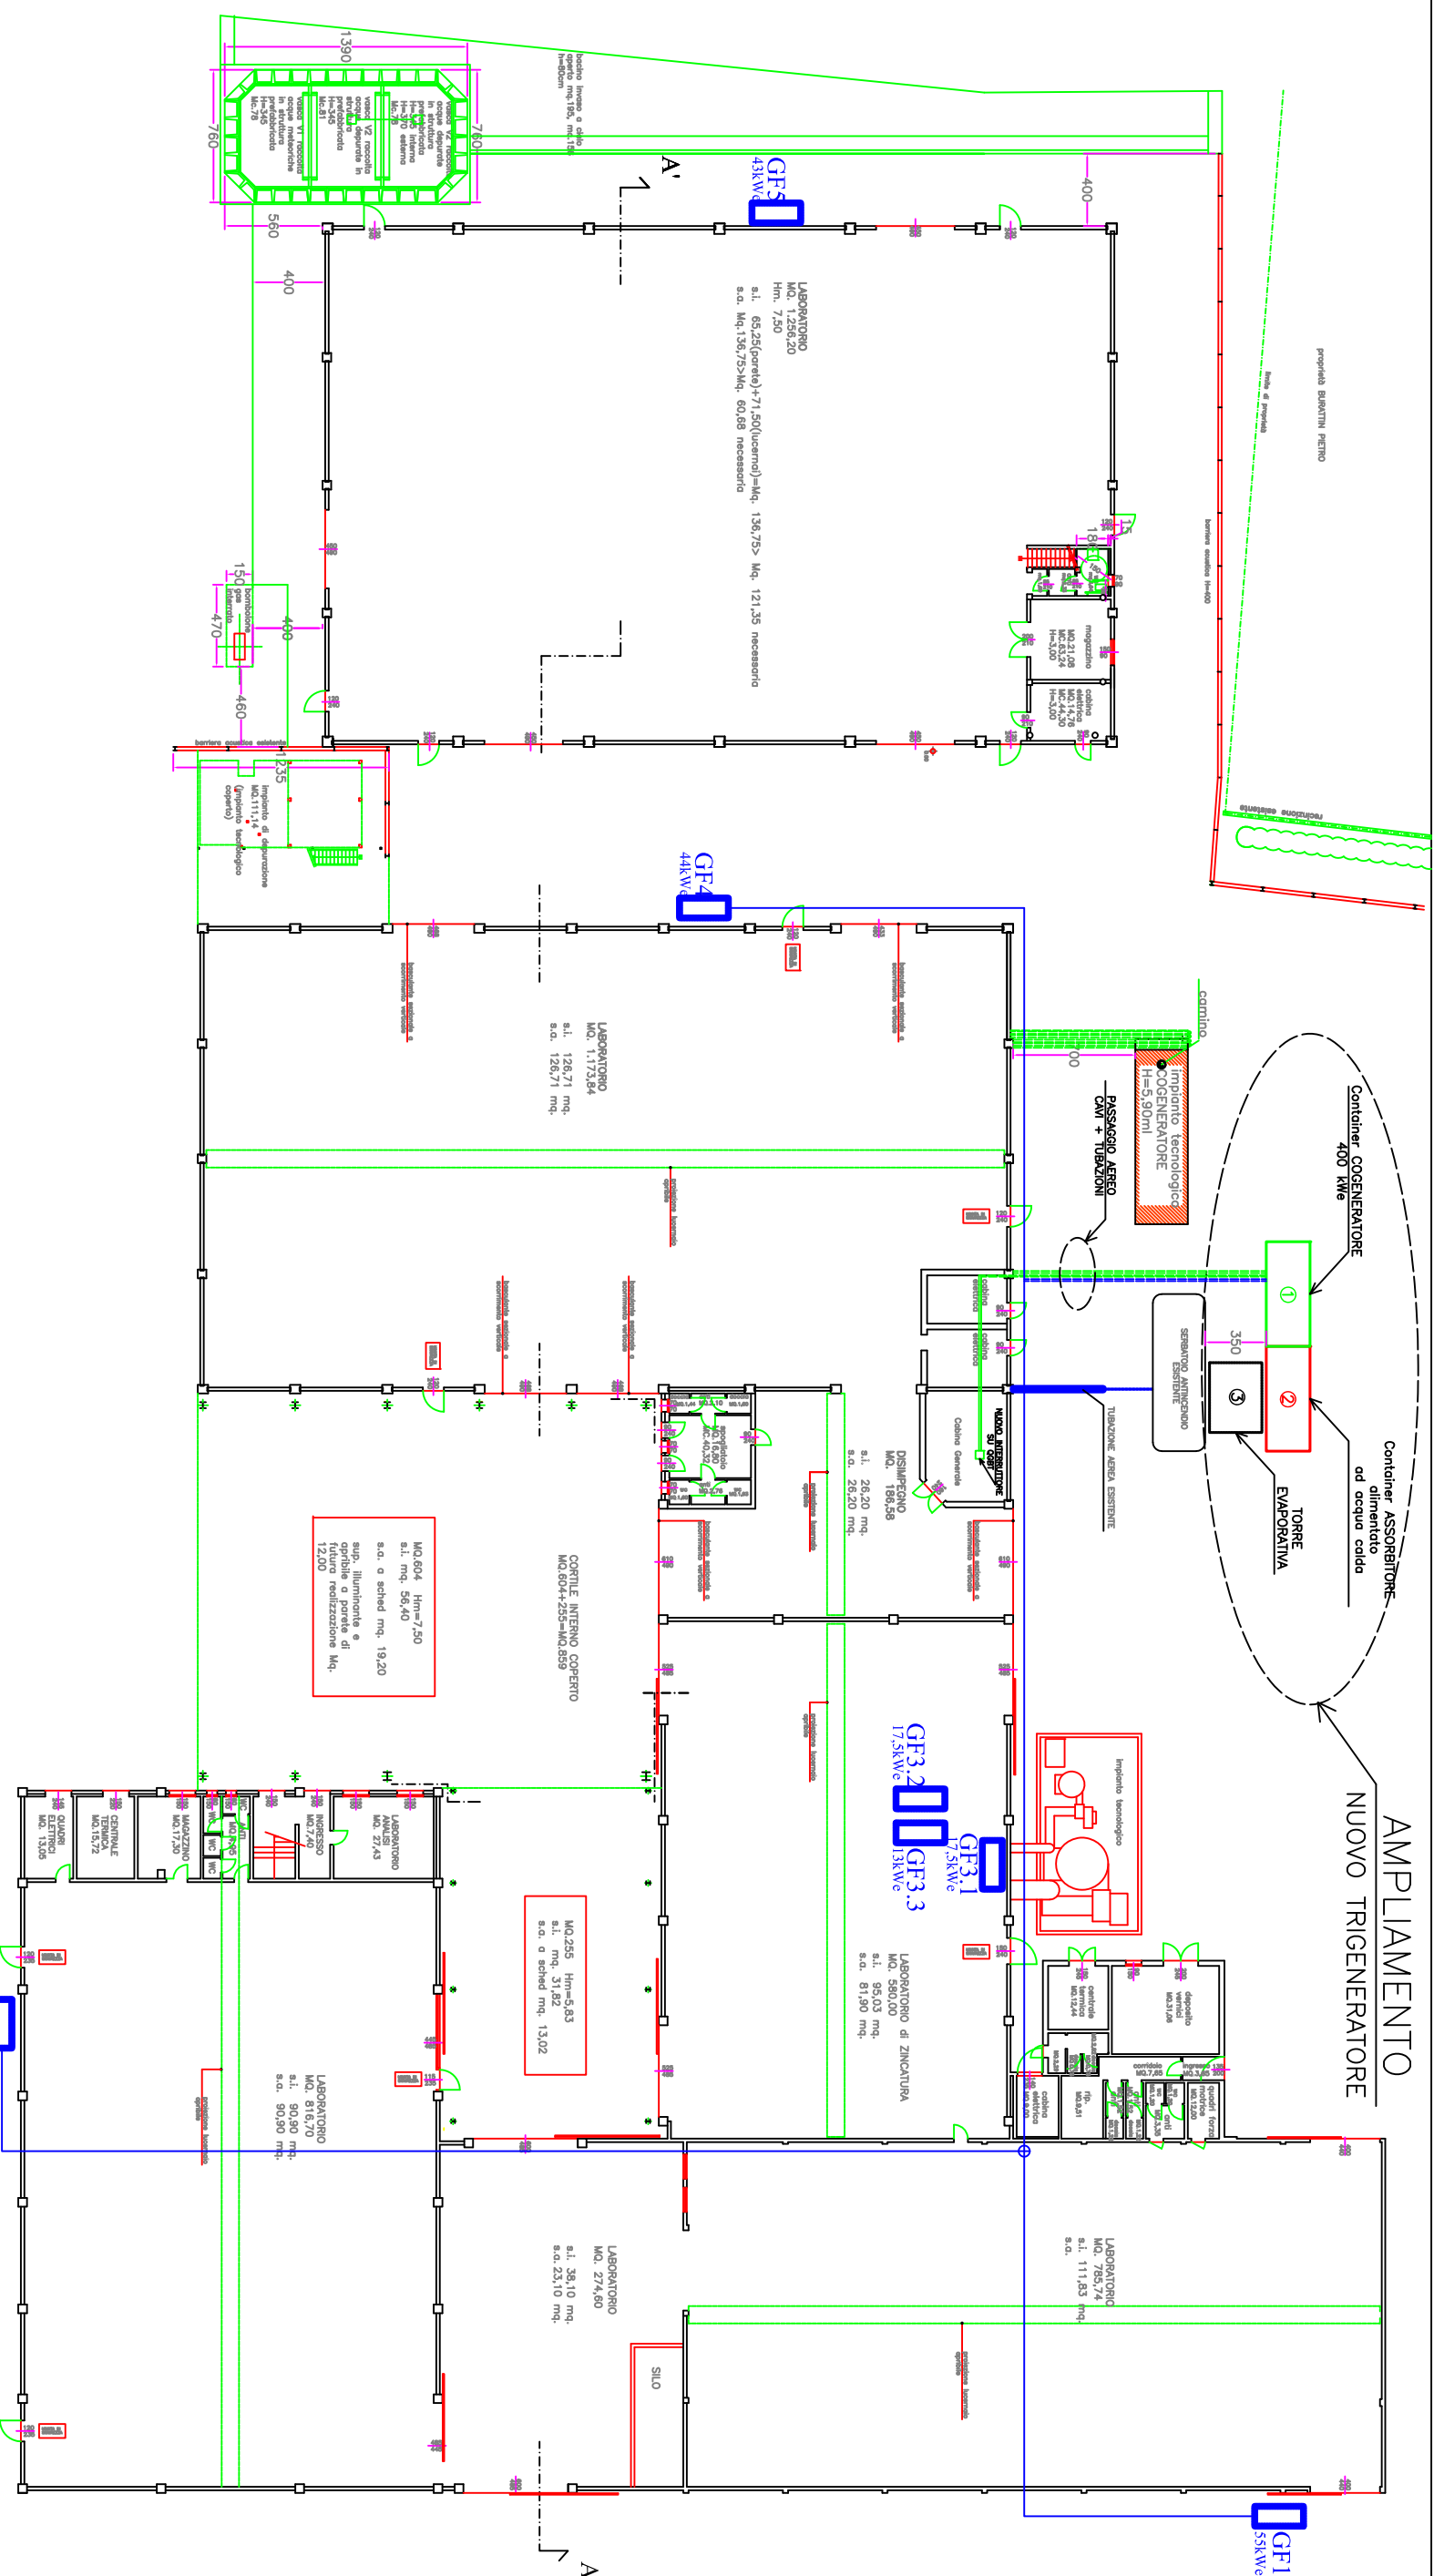

PIANTA PIANO TERRA
 SCALA 1:200

CLIENTE ZINCATURA NAZIONALE Via Toriolo 32 30030 VIGONOVO (VE)	TRONCO PLANIMETRIA IMPIANTO TRIGENERAZIONE 400 KW6	PROGETTO Allegato 01 all'offerta n. 405	NO.
			L.F.
IMPIANTO DI TRIGENERAZIONE 400 KW6		NO. 3001/2010	
Via del Progresso, 5 - 36027 Noveara Veneta (VI) 044 780113		