PIANTA PIANO TERRA – Scala 1:200

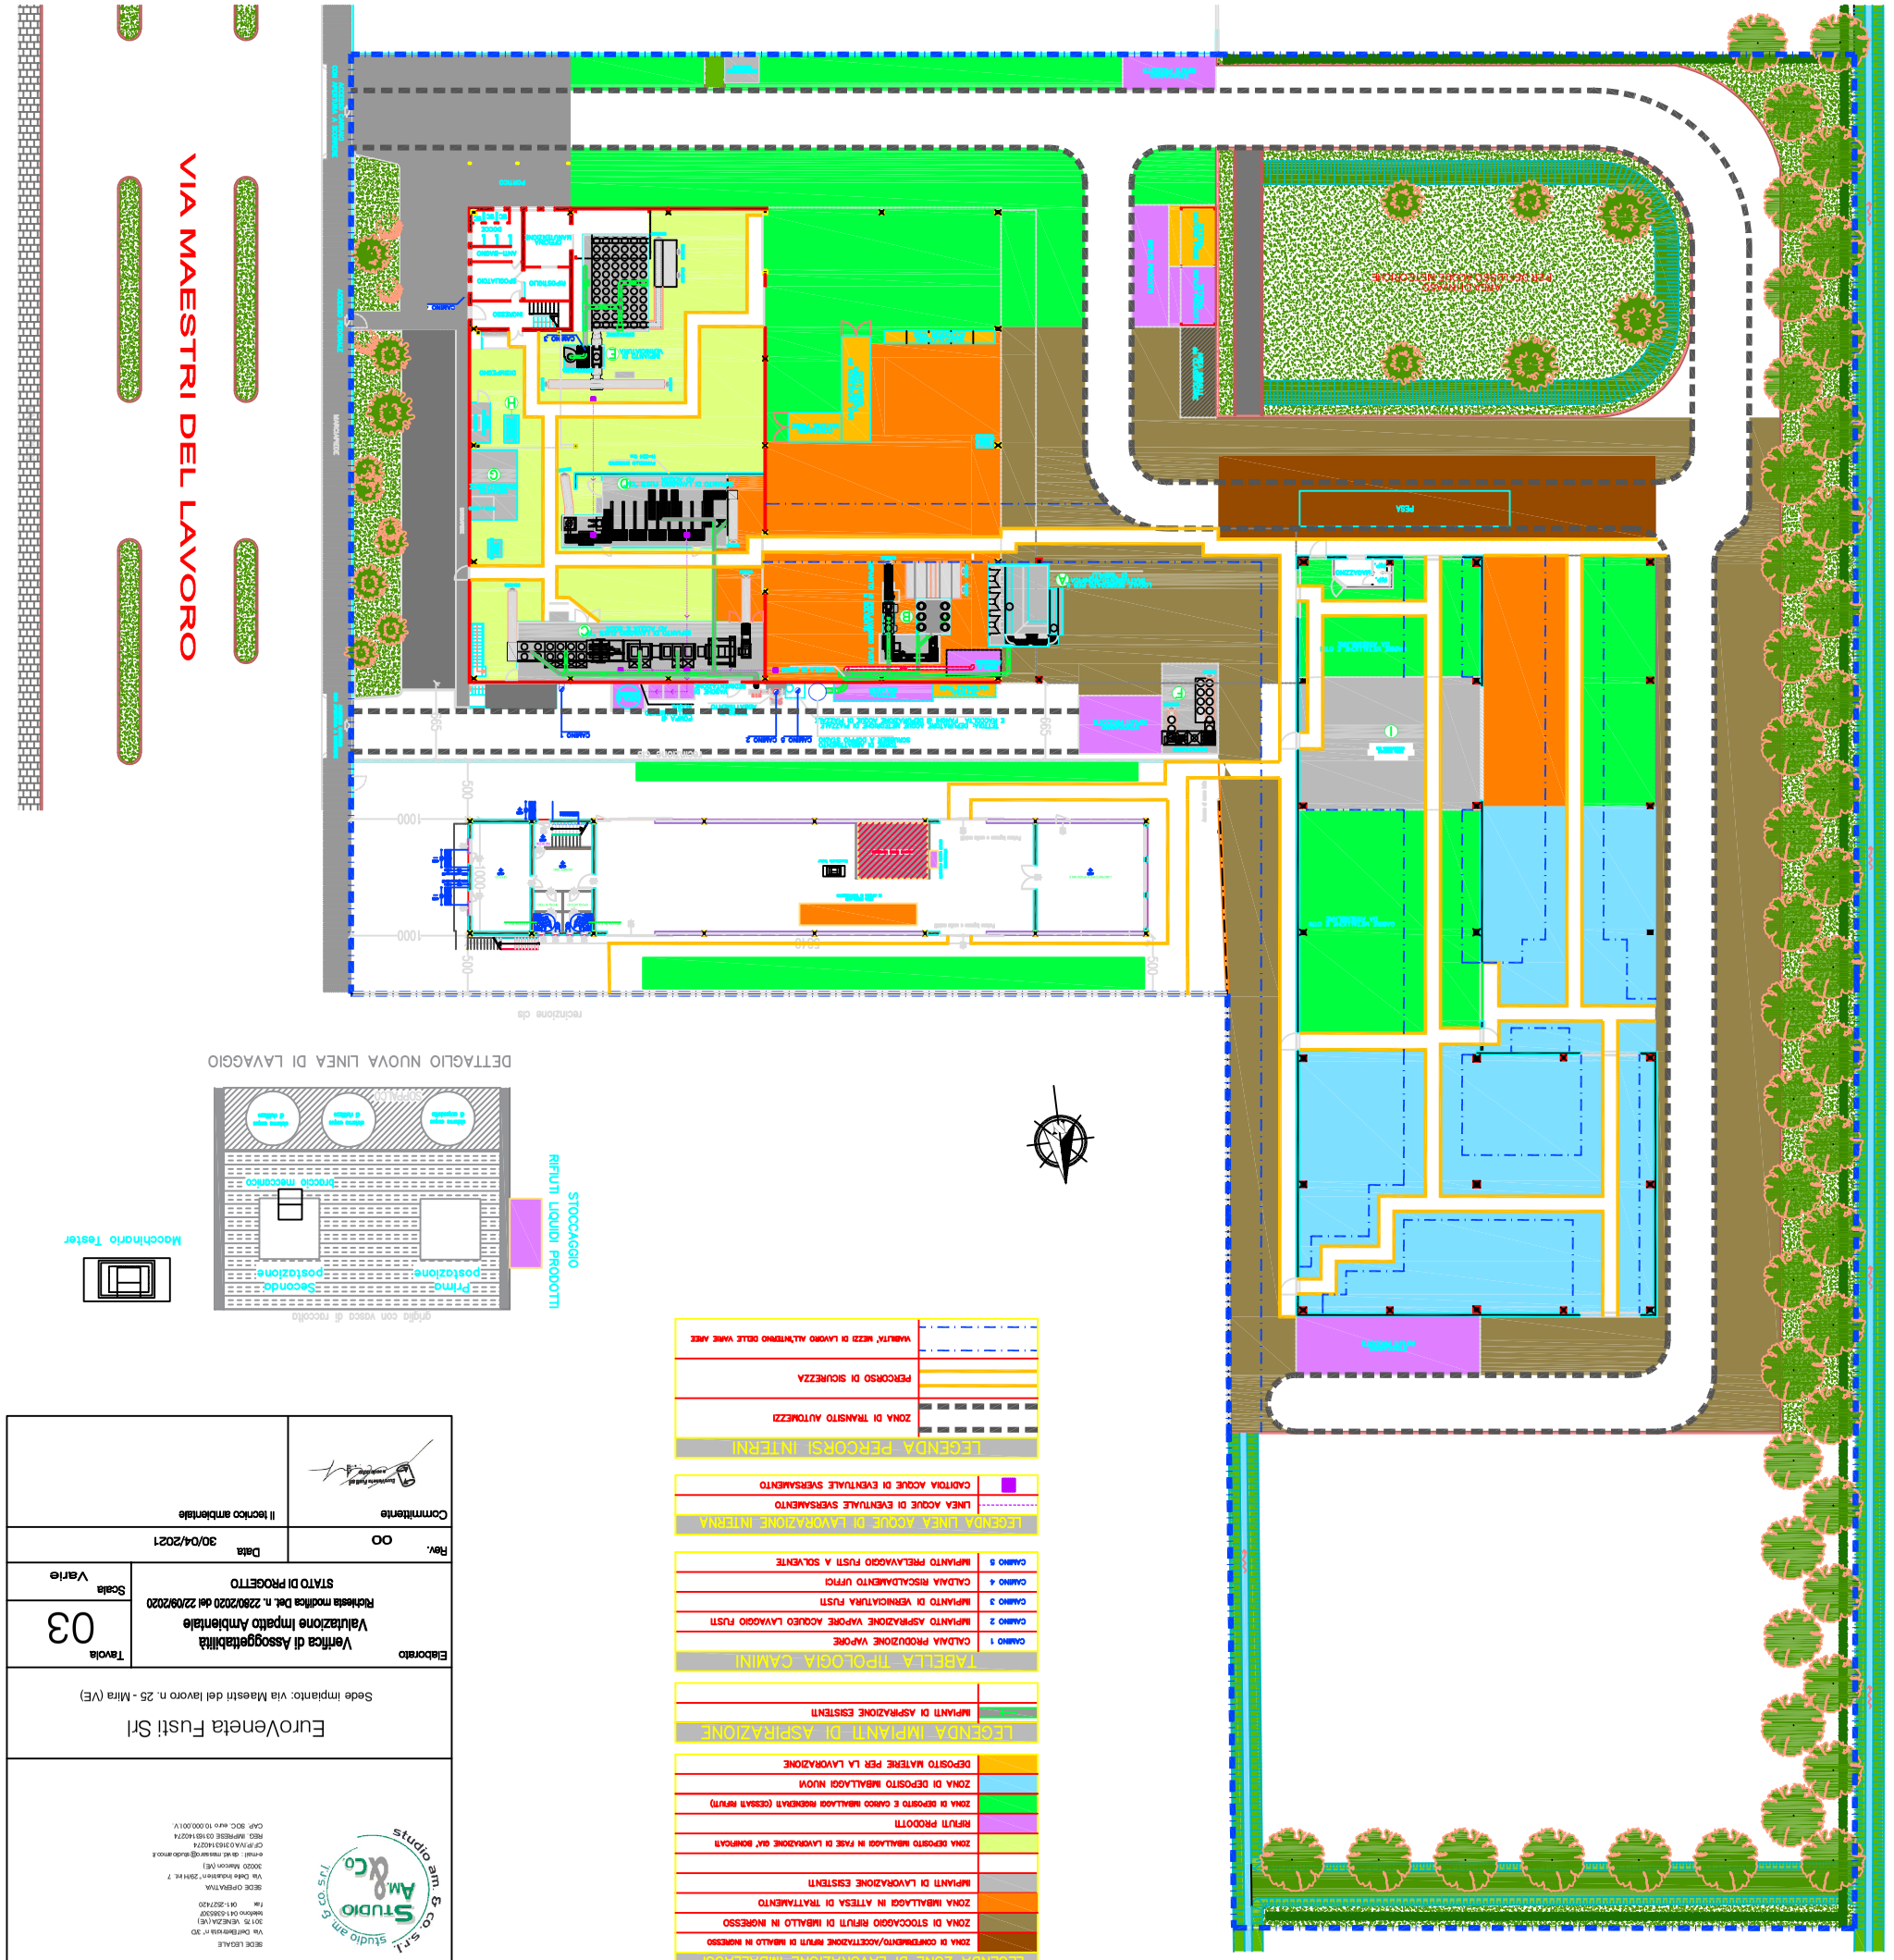
VIA MAESTRI DEL LAVORO
LEGENDA ZONE DI LAVORAZIONE IMPIALAGGI
ZONA DI CONFEZIONAMENTO/ACCETTAZIONE RIFIUTI DI IMBALLO IN INGRESSO
ZONA DI STOCCAGGIO RIFIUTI DI IMBALLO IN INGRESSO
ZONA IMBALLAGGI IN ATTESA DI TRATTAMENTO
IMPIANTI DI LAVORAZIONE ESISTENTI
ZONA DEPOSITO IMBALLAGGI IN FASE DI LAVORAZIONE GIA' BONIFICATI
RIFIUTI PRODOTTI
ZONA DI DEPOSITO E CARICO IMBALLAGGI RISERVATI (CESSATI RIFIUTI)
ZONA DI DEPOSITO IMBALLAGGI NUOVI
DEPOSITO MATERIE PER LA LAVORAZIONE
LEGENDA IMPIANTI DI ASPIRAZIONE
IMPIANTI DI ASPIRAZIONE ESISTENTI
TABELLA RICIRCOLA CAMINI
CAMINO 1 CALDAIA PRODUZIONE VAPORE
CAMINO 2 IMPIANTO ASPIRAZIONE VAPORE ACCIAIO LAVAGGIO FUSTI
CAMINO 3 IMPIANTO DI VERNICIATURA FUSTI
CAMINO 4 CALDAIA RISCALDAMENTO UFFICI
CAMINO 5 IMPIANTO PRELAVAGGIO FUSTI A SOLVENTE
LEGENDA LINEA ACQUE DI LAVORAZIONE INTERNA
LINEA ACQUE DI EVENTUALE SVERSAMENTO
CADITOIA ACQUE DI EVENTUALE SVERSAMENTO
LEGENDA PERCORSI INTERNI
ZONA DI TRANSITO AUTOMEZZI
PERCORSO DI SICUREZZA
VIABILITA' MEZZI DI LAVORO ALL'INTERNO DELLE VARIE AREE
Pulitura
Spostazione
Secondo
Spostazione
Primo
Spostazione
Macchinario Tester
Deposito
Deposito
Deposito