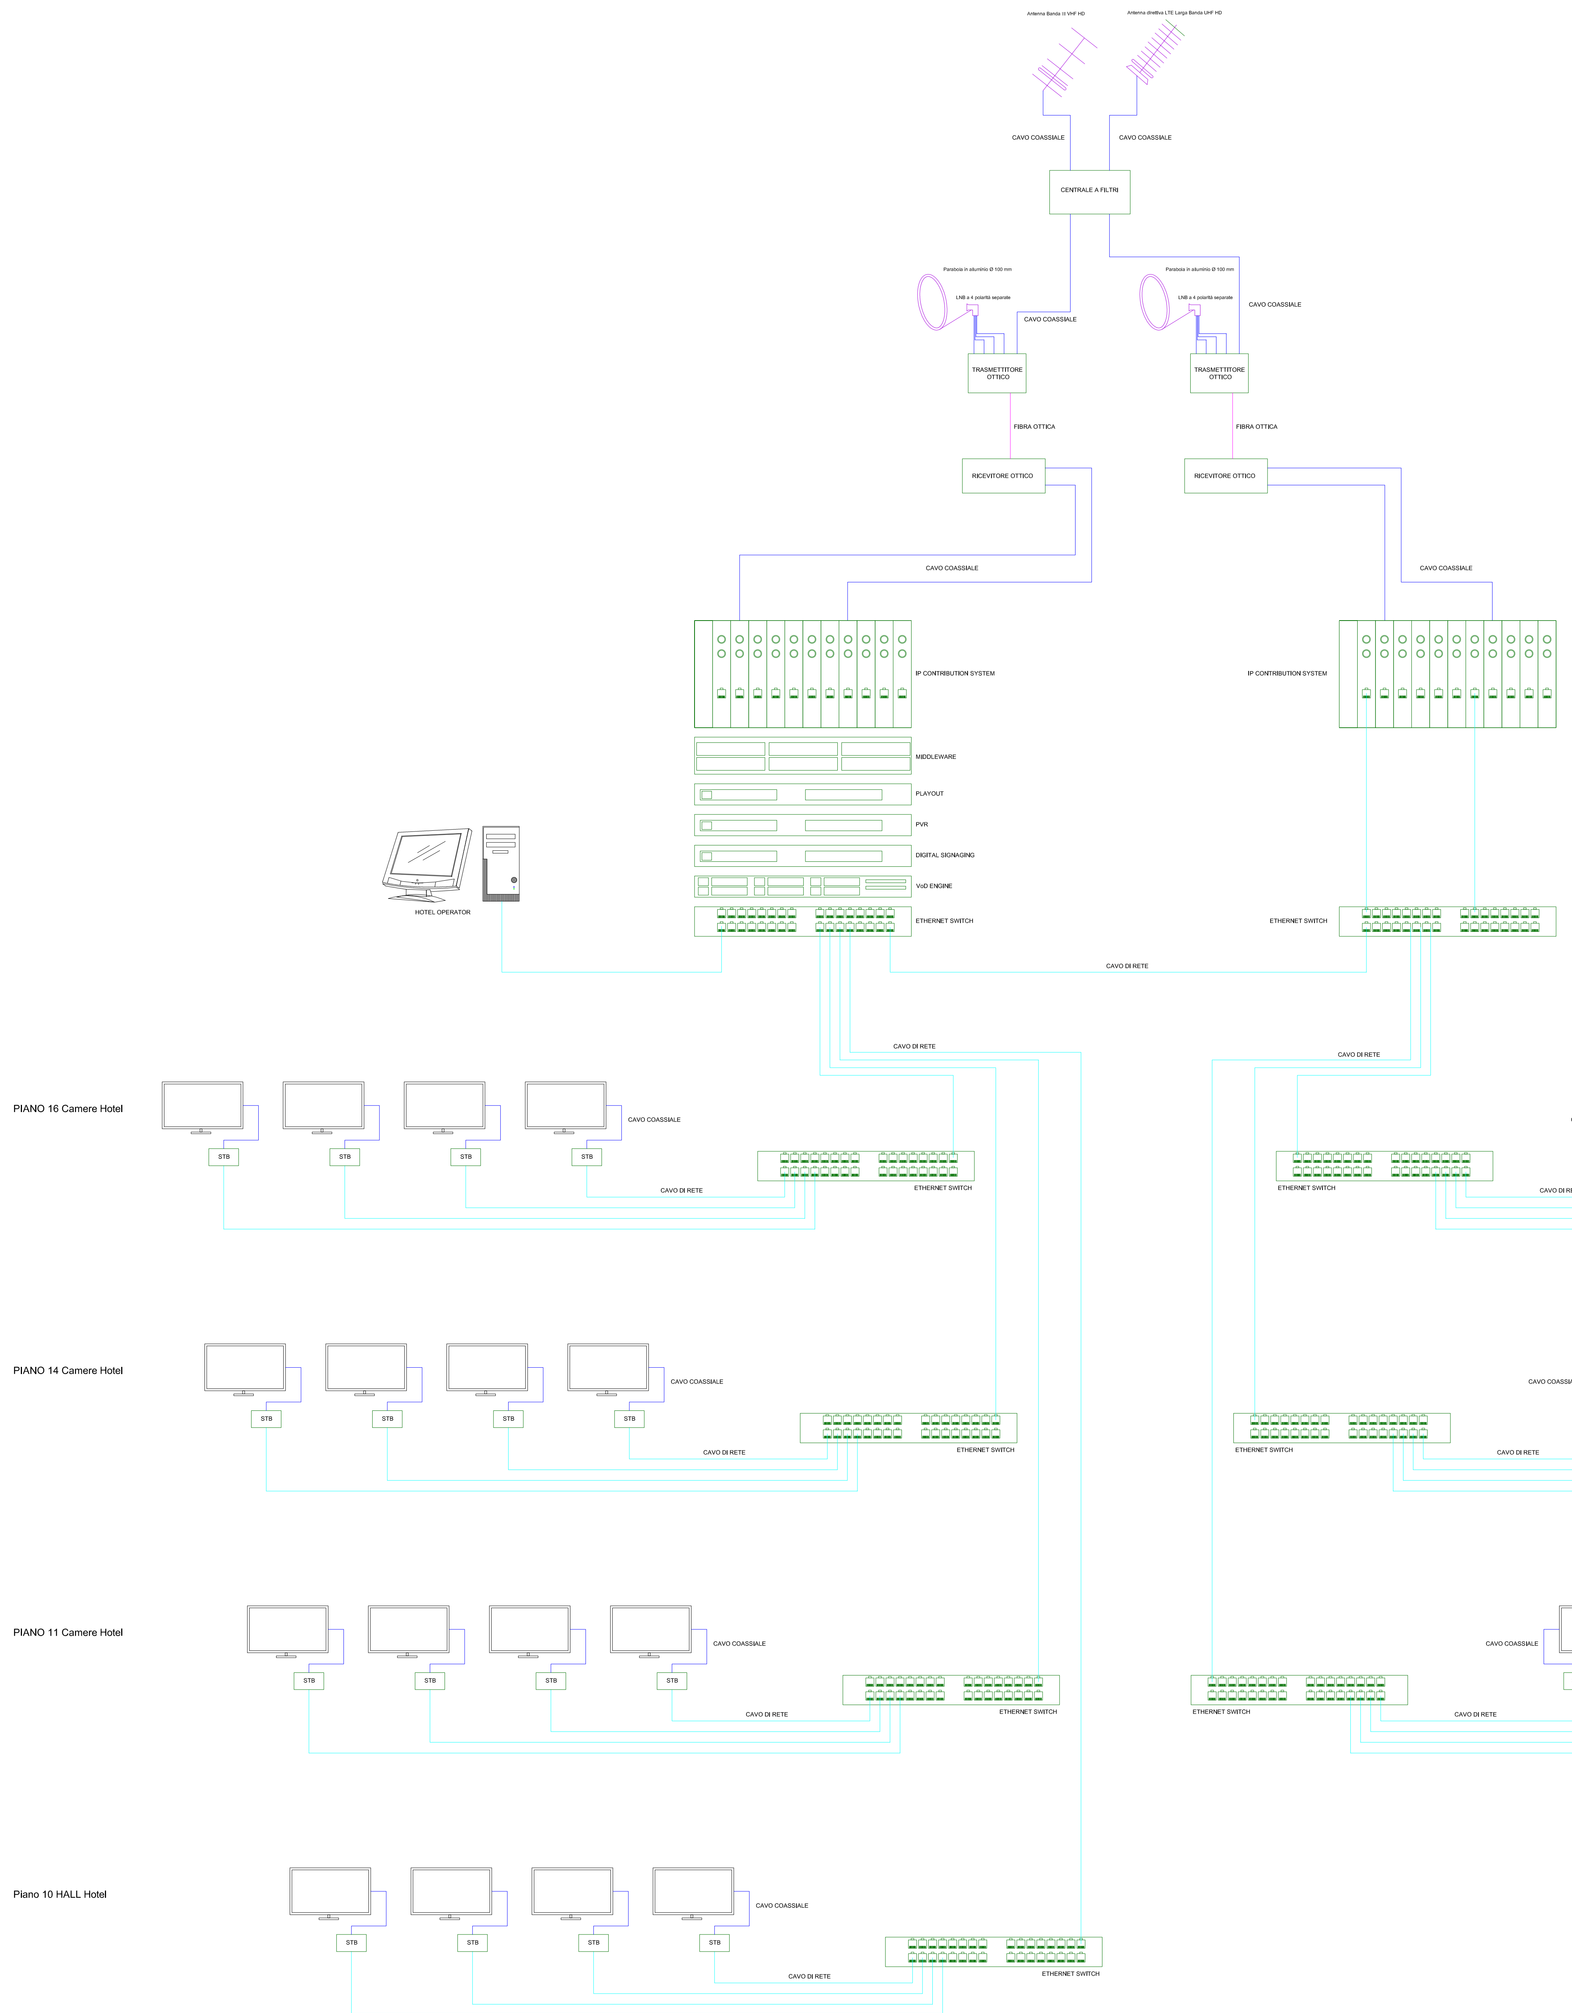

Schema di principio impianto TV-SAT area ricettiva

C.S. PROJECT S.R.L.
Cod. Fisc. E P.Iva 03650030287

36056 - TEZZE SUL BRENTA (VI) - VIA NAZIONALE N° 17/1/A - TEL. 0424/561035 - FAX 0424/886326 - E-MAIL: csworks@csworks.it

OPERA:
NUOVA COSTRUZIONE EDIFICIO A DESTINAZIONE COMMERCIALE E RICETTIVO

COMUNE:
VENEZIA

PROVINCIA:
VENEZIA

ELABORATO: PARTICOLARE IMPIANTO TV-SAT
ATTIVITÀ RICETTIVA
- SCHEMA DI PRINCIPIO

PAG 2 DI 2

DATA:
16.02.2015

PROGETTISTI: - PER IND SAMUELE LAGO

APPROVAZIONE:
15.02.2018

ELABORATO:
PLIO
18.008.E.PLIO.A00

FILE:
\\SERVER\A-C\WORK\DISEGNI\2018\18.008.E PROJECT S.R.L. - IMPIANTI\DOC_COMMESSE\Area 2\18.008.008.E (VENEZI VENICE)

COMMITTENTE - BLO IMMOBILIARE S.R.L.
35131 PADOVA (PD) - VIA FOSCOLO 3

TIMBRO E FIRMA

AGGIORNAMENTI:

IL PRESENTE ELABORATO E' DA RITENERSI IN CONFORMITÀ ALLA NORMATIVA VIGENTE ALL'EPOCA DELLA PRESENTAZIONE DELL'ISTANZA

VENUSVENIS
B.L.O. IMMOBILIARE S.R.L.
PHONE 0039 049 9882133

MILANESE & MODENA ARCHITETTI ASSOCIATI
VIA CANEVE, 81 MESTRE 30174 MESTRE VENEZIA
CONCEPT
PROGETTO ARCHITETTONICO
PROGETTO DEFINITIVO E AMMINISTRATIVO

TECNOSTUDIO
VIA AQUILEIA, 35 - 30033 MESTRINO - PADOVA
PROGETTO ESECUTIVO
INGEGNERIZZAZIONE IMPIANTI
DIREZIONE LAVORI SICUREZZA

BOLINA ENGINEERING
Via dei Giuochi 21, 35174 Herrestò - Mestre
VENEZIA
CONSULENZA ANTINCENDIO

C.S. PROJECT
ENGINEERING PROJECTS ASSOCIATES
PROGETTAZIONE IMPIANTI
PREVENZIONE INCENDI

ARCHING
ARCHITETTURA & DESIGN
DIRETTO DI ESECUZIONE
STUDI COMMERCIALI