


distribuzione impianto idranti piano terra

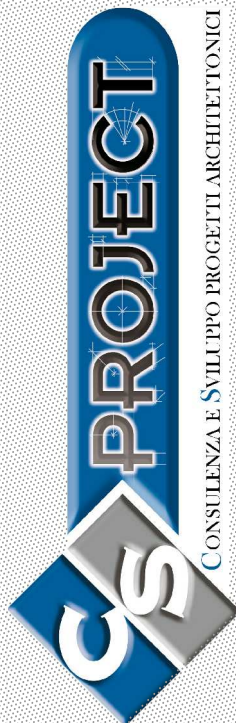

C.S. PROJECT S.R.L.
CON. PROT. N° 1/A 0245/000387

30050 - TEZZE SUL BRENTA (VI) - VIA NAZIONALE N° 171/A - TEL. 0424/561005 - FAX 0424/561326 - E-MAIL: CS@CSPROJECTS.R.L.

OPERA:	NUOVA COSTRUZIONE EDIFICIO A DESTINAZIONE COMMERCIALE E RICETTIVO	COMUNE :	VENEZIA
ELABORATO:	DISTRIBUZIONE IMPIANTO IDRANTI PIANO 0 SCALA: 1:200 FOGLIO 2/4	PROVINCIA :	VENEZIA
PROGETTISTI:	PER. ING. DANIELE MARCELLO	DATA :	16.02.2015
FILE :	1. L'OPERAZIONE DI COSTRUZIONE DEL COMPLESSO DI EDIFICI E IMPIANTO DI DISTRIBUZIONE IMPIANTO COMPLESSO ANNO 2014/15 (SOG. E VENUS, RENACE)	APPROVAZIONE :	15.02.2018
COMMITTENTE :	BLO IMMOBILIARE S.R.L. 35131 PADOVA (PD) - VIA FOSCOLO 3	ELABORATO :	PL03A 18.008.T.PL03A.A00
AGGIORNAMENTI:		TIPO E FIRMA:	

IL PRESENTE ELABORATO E' DA RITENERSI IN APPROVAZIONE AL PRESENTANTE REDATTO DA EGORGERIE INGEGNERIA S.R.L. A FIRMA DEL PER. ING. LUCA DE GUIDI. INOLTRE LO STESSO RISULTA ESSERE CONFORME ALLA NORMATIVA VIGENTE ALL'EPOCA DI PRESENTAZIONE DELL'ISTANZA.