




STUDIO AM & CO S.R.L.
 VIA DELL'INDUSTRIE
 30179 VENEZIA (VI)
 Tel. +39 041 202780
 Fax +39 041 202780
 SEDE OPERATIVA
 VIA DELLA VIGNERIA - 20144 - 7
 37060 VERONA (VR)
 e-mail: studioam@studioam.com
 C.F. 04163310221
 C.C. 04163310221
 C.A.P. 3601000116


EuroVeneta Fusti Srl

Sede impianto: Via Maestri del lavoro n. 25 - Mira (VE)

Elaborato Verifica di Assogestibilità Valutazione Impatto Ambientale Richiesta modifica Dm. n. 2268/2020 del 22/09/2020 STATO DI FATTO		Tavola 02	
Per: OO	Data: 30/04/2021	Scale: Varie	
Committente 		Il tecnico ambientale	

LEGENDA LEGENDA	
ZONA DI CONFERIMENTO/ACQUISTAZIONE RIFIUTI DI METALLO IN INGRESSO ZONA MULLAZIONE IN ATTESA DI TRATTAMENTO IMPIANTI DI LAVAZIONE ESISTENTI IMPIANTI DI LAVAZIONE DI PROGETTO ZONA SPORTEGGIO MULLAZIONE IN FASE DI LAVAZIONE CARICHI RIFIUTI RIFIUTI PRODOTTI ZONA DI DEPOSITO E CARICO MULLAZIONE INGRESSI ESISTENTI ZONA DI DEPOSITO MULLAZIONE NUOVI DEPOSITO MATERIE PER LA LAVAZIONE	IMPIANTI DI ASPINAZIONE ESISTENTI
LEGENDA LEGENDA	
Canale 1 CALDAIA PRODUZIONE VAPORE Canale 2 IMPIANTO ASPINAZIONE VAPORE ACQUA LAVAZIONE RIFIUTI Canale 3 IMPIANTO DI VENTILAZIONE RIFIUTI Canale 4 CALDAIA RISCALDAMENTO UFFICI Canale 5 IMPIANTO RISCALDAMENTO RIFIUTI A SOLUZIONE	ZONA DI TRANSITO AUTOMEZZI PERCORSO DI SICUREZZA VEICOLI: VEZZI DI LAVORO ALL'INTERNO DELLE VARE ANGE
LEGENDA LEGENDA	
LINEA ACQUE DI EVENTUALE SVERSAMENTO CALDAIA ACQUE DI EVENTUALE SVERSAMENTO	

LEGENDA LEGENDA	
VERDE A RANIO PAVIMENTAZIONE IN BLOCCHETTI DI C.I.L. AUTOREALCANTANTI MANICAPAZIONE VIABILITA' PUBBLICA PAVIMENTAZIONE IN GRANITO PAVIMENTAZIONE IN BATTUTO DI CEMENTO AL QUARZO FOSSATO SOLERATA DEL SUOLO IN SINTESI PER RACCOLTA ACQUE METEORICHE FOSSATO PER RACCOLTA ACQUE METEORICHE SPERIE ARBOREE O ARBUSTIVE SOPR	

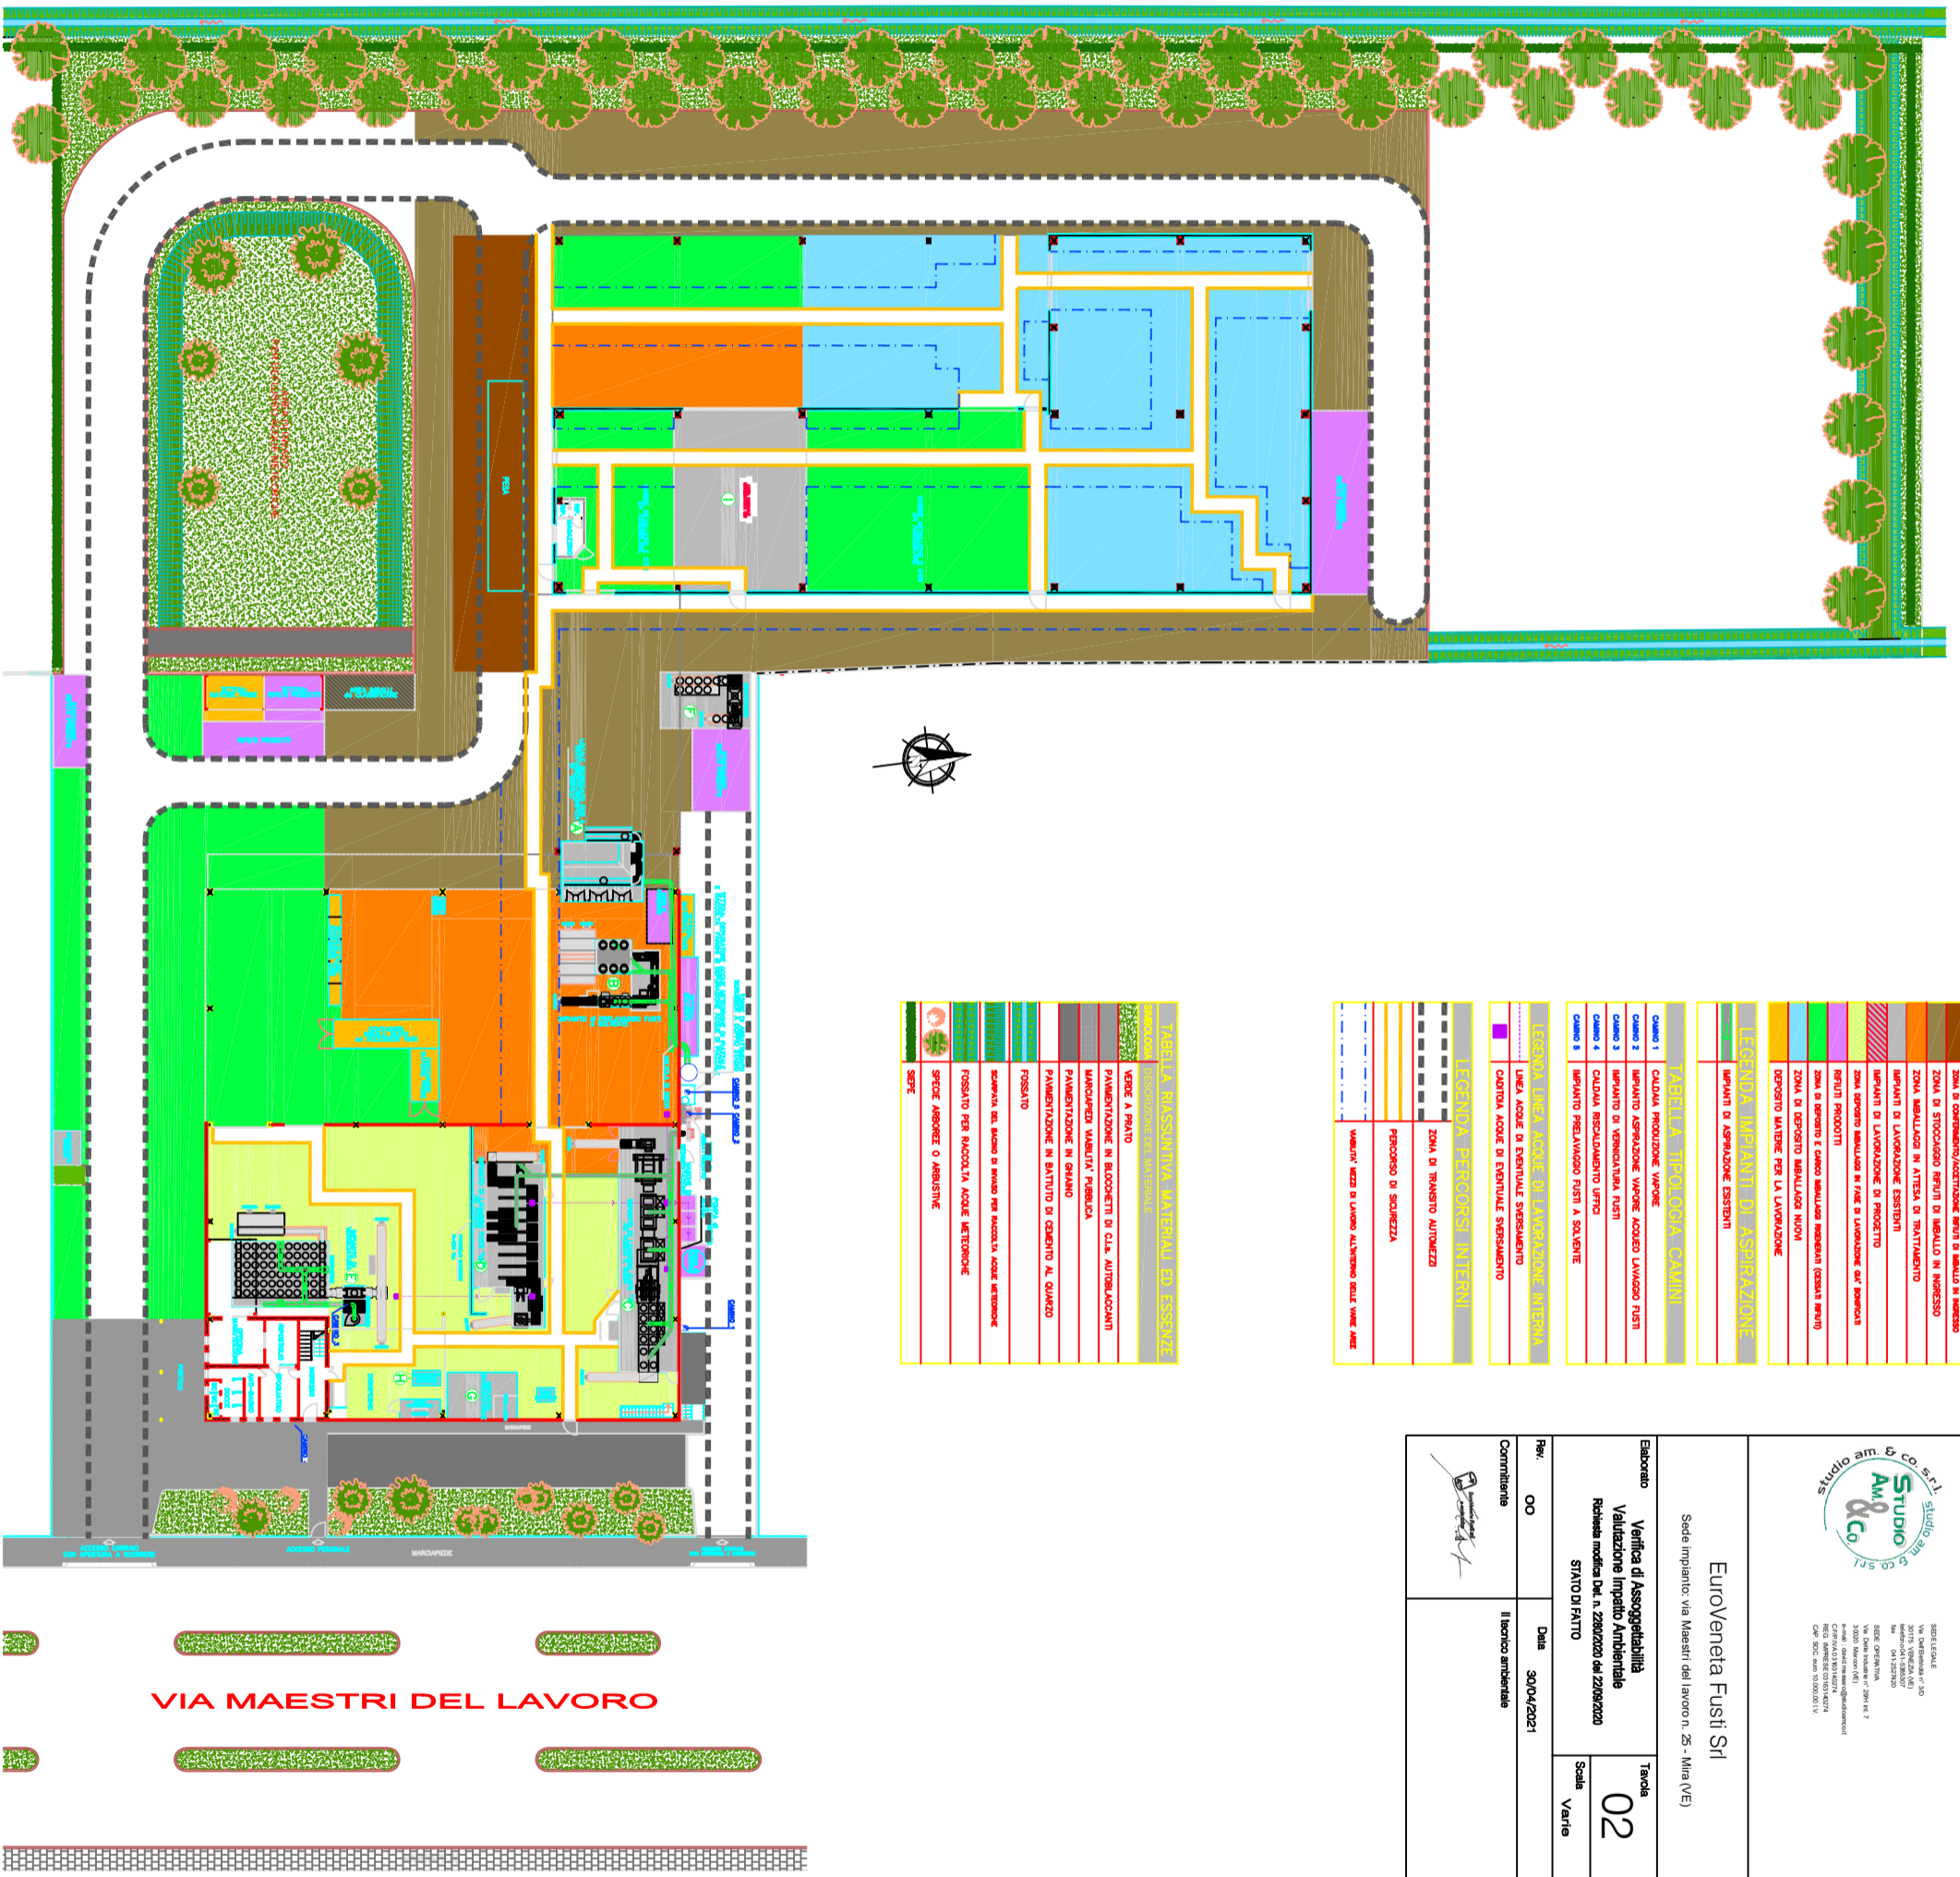

PIANTA PIANO TERRA - Scdla 1:200