REV.	DATA	DISEGNATO	CONTROLLATO	APPROVATO	VERIFICA NORME	DESCRIZIONE REVISIONI
0	05/10/2021	[illegible]			–	Prima emissione

SIBELCO GREEN SOLUTIONS S.r.l.
Gruppo SIBELCO
(C.F. / P.I. 04078170273)
Via dell'Artigianato n. 41
30024 Musile di Piave - Venezia - Italia
Tel. (+39) 0421 333279 Email musile@sibelco.com Pec sibelcogreensolutions@pec.it

PROCEDIMENTO DI AUTORIZZAZIONE UNICO REGIONALE

- PAUR Art. 27bis D.Lgs. 152/06 -

PROGETTO:

PROGETTO DI MODIFICA SOSTANZIALE

DETERMINA N. 247 PROT. 6663/2019 DEL 30.01.2019

COME VOLTURATA DALLA DETERMINA N. 380

PROT. N. 10196 DEL 26.02.2021

LOCALIZZAZIONE:

COMUNE DI MUSILE DI PIAVE - Via dell'Artigianato

FIRMA TECNICI:

Ing. Loris Dus — Dott. David Massaro

ELABORATO N.:	TITOLO:	SCALA:
02.2C	STATO AUTORIZZATO Planimetria reti antincendio e sicurezza civ. 56	i.d.
DATA: 05 Ottobre 2021		
ARCHIVIO INFORMATICO: 2021-SGS-PAUR-02.2C-00		

DUS STUDIO D'INGEGNERIA
Progettazione industriale e civile
Consulenza tecnica
Calcoli e collaudi
VIA Grazia Deledda, 75
30027 San Donà di Piave, VE
P.IVA 02397360278
TEL. e FAX 0421-221545
E-MAIL studiodus@tin.it

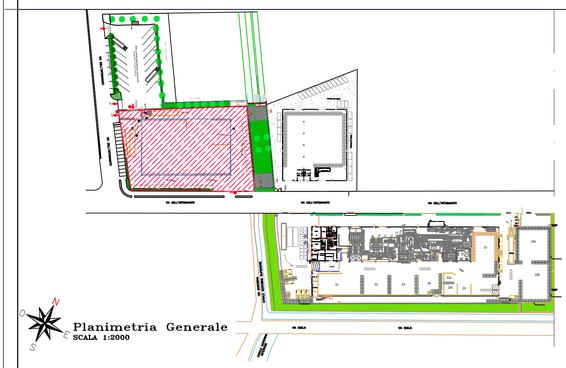

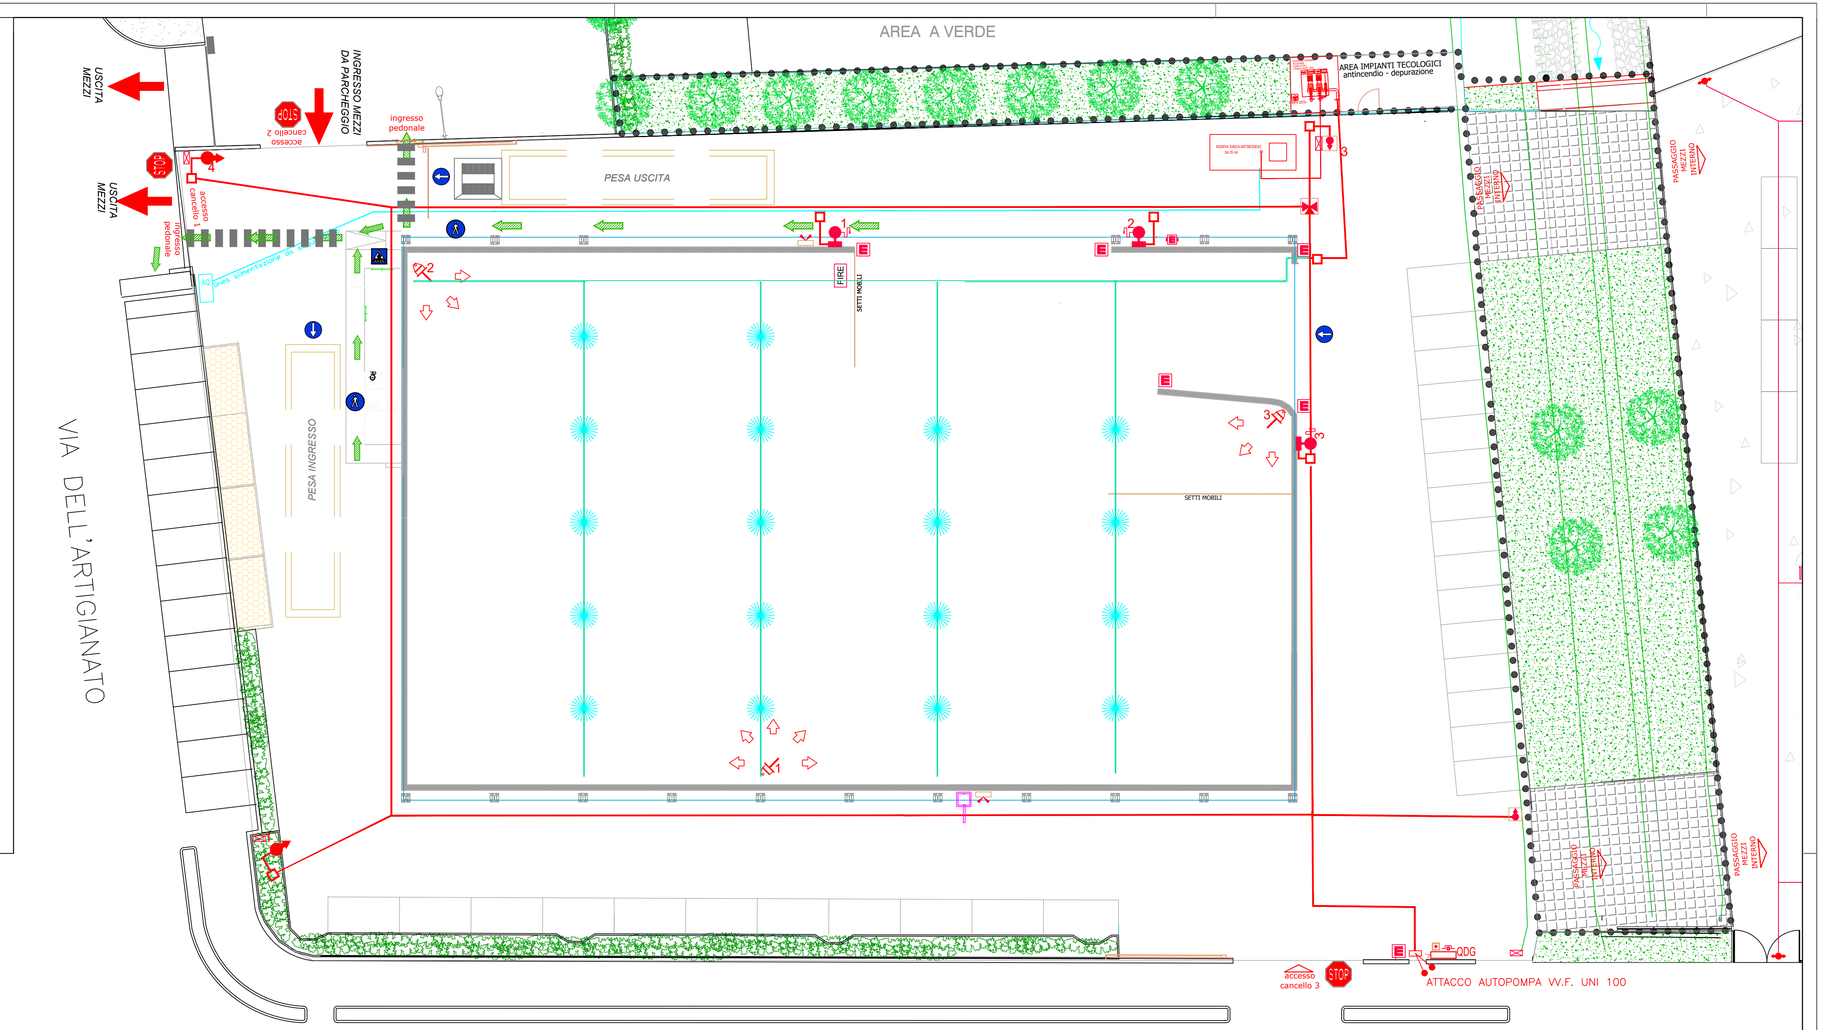

VIA DELL'ARTIGIANATO

Planimetria reti antincendio e sicurezza civ. 56

SCALA 1:200

LEGENDA SIMBOLOGIA ANTINCENDIO CIV. 56

- PORTA TAGLIAFUOCO REI 120
- STRUTTURA REI 120
- ESTINTORE A POLVERE PORTATILE
- ESTINTORE A CO2
- ESTINTORE CARRELLATO
- UNITA' MOBILE A SCHIUMA
- PULSANTE ALLARME INCENDIO
- PULSANTE SGANCIO ELETTRICO
- SIRENA DI EVACUAZIONE "ALLARME INCENDIO"
- SARACINESCA INTERCETTAZIONE ANTINCENDIO
- SARACINESCA INTERCETTAZIONE GAS
- SEGNALAZIONE OTTICO–ACUSTICA "ALLARME INCENDIO" (FIRE)
- EROGATORI IDRICI A DILUVIO
- TERMOCAMERA RILEVATORE TERMICO
- RILEVATORE DI GAS
- RILEVATORE DI FUMO
- RILEVATORE TERMOVELOCIMETRICO
- CENTRALE ALLARME INCENDIO (C.A.I.)
- QUADRO APERTURA MANUALE MONITORE
- PUNTO DI RITROVO IN CASO DI EMERGENZA
- VIA D'USCITA VERSO IL BASSO
- VIA D'USCITA ORIZZONTALE
- USCITA DI SICUREZZA APRIBILE VERSO L'ESTERNO

LEGENDA SIMBOLOGIA IMPIANTO ANTINCENDIO civ. 56

- ATTACCO AUTOPOMPA VV.F. UNI 100
- MANICHETTA E CASSETTA ANTINCENDIO UNI 45 ML.20 CON MANICHETTA E LANCIA
- IDRANTE A COLONNA UNI 70 CON MANICHETTA E LANCIA
- IDRANTE SOTTOSUOLO UNI 70 CON MANICHETTA E LANCIA
- MONITORE
- PERCORSO PRESUNTO TUBAZIONE INTERRATA PER IMPIANTO ANTINCENDIO
- PERCORSO TUBAZIONE A VISTA PER IMPIANTO ANTINCENDIO

Riproduzione cartacea del documento informatico sottoscritto digitalmente da
~~DALMASSO NICOLA il 16/11/2021 12:32:57~~
MASSARO DAVID il 17/11/2021 13:01:23
DUS LORIS il 18/11/2021 12:35:40