




ESTRATTO CTR
SCALA 1:10000

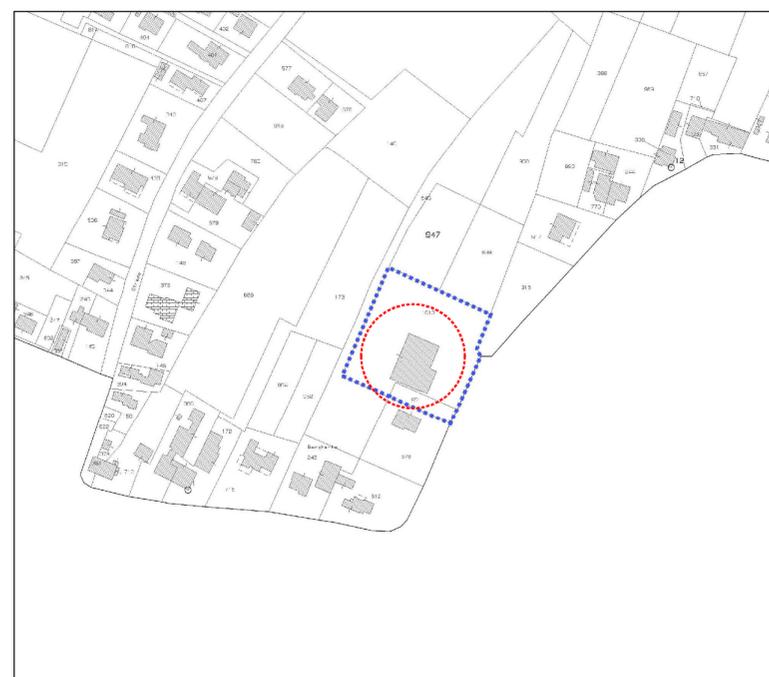

ESTRATTO DI MAPPA
COMUNE DI CAMPAGNA LUPIA
FG. 7 MAPPALI 1010-951
SCALA 1:2000

COMUNE DI CAMPAGNA LUPIA
PROVINCIA DI VENEZIA

Progetto

Layout lavorazioni VENETA FER-CART snc

Progettista architettonico

AGNOLETTO GEOM. ANDREA
VICOLO ANDREA GLORIA N. 30
30010 CAMPAGNA LUPIA (VE)
CELL. 339/8652284 - andrea_agnoletto@yahoo.it
PEC: andrea.agnoletto@geopec.it

Timbro e firma

Titolo

ESTRATTI VARI
INQUADRAMENTO URBANISTICO

Elaborato n°

/

Committente

VENETA FER-CART S.N.C.

Firma

Data

Note, precisazioni e aggiornamenti

Scale

- a
- b
- c
- d
- e

File: Autorcad



ESTRATTO DI P.I.
COMUNE DI CAMPAGNA LUPIA
SCALA 1:2000