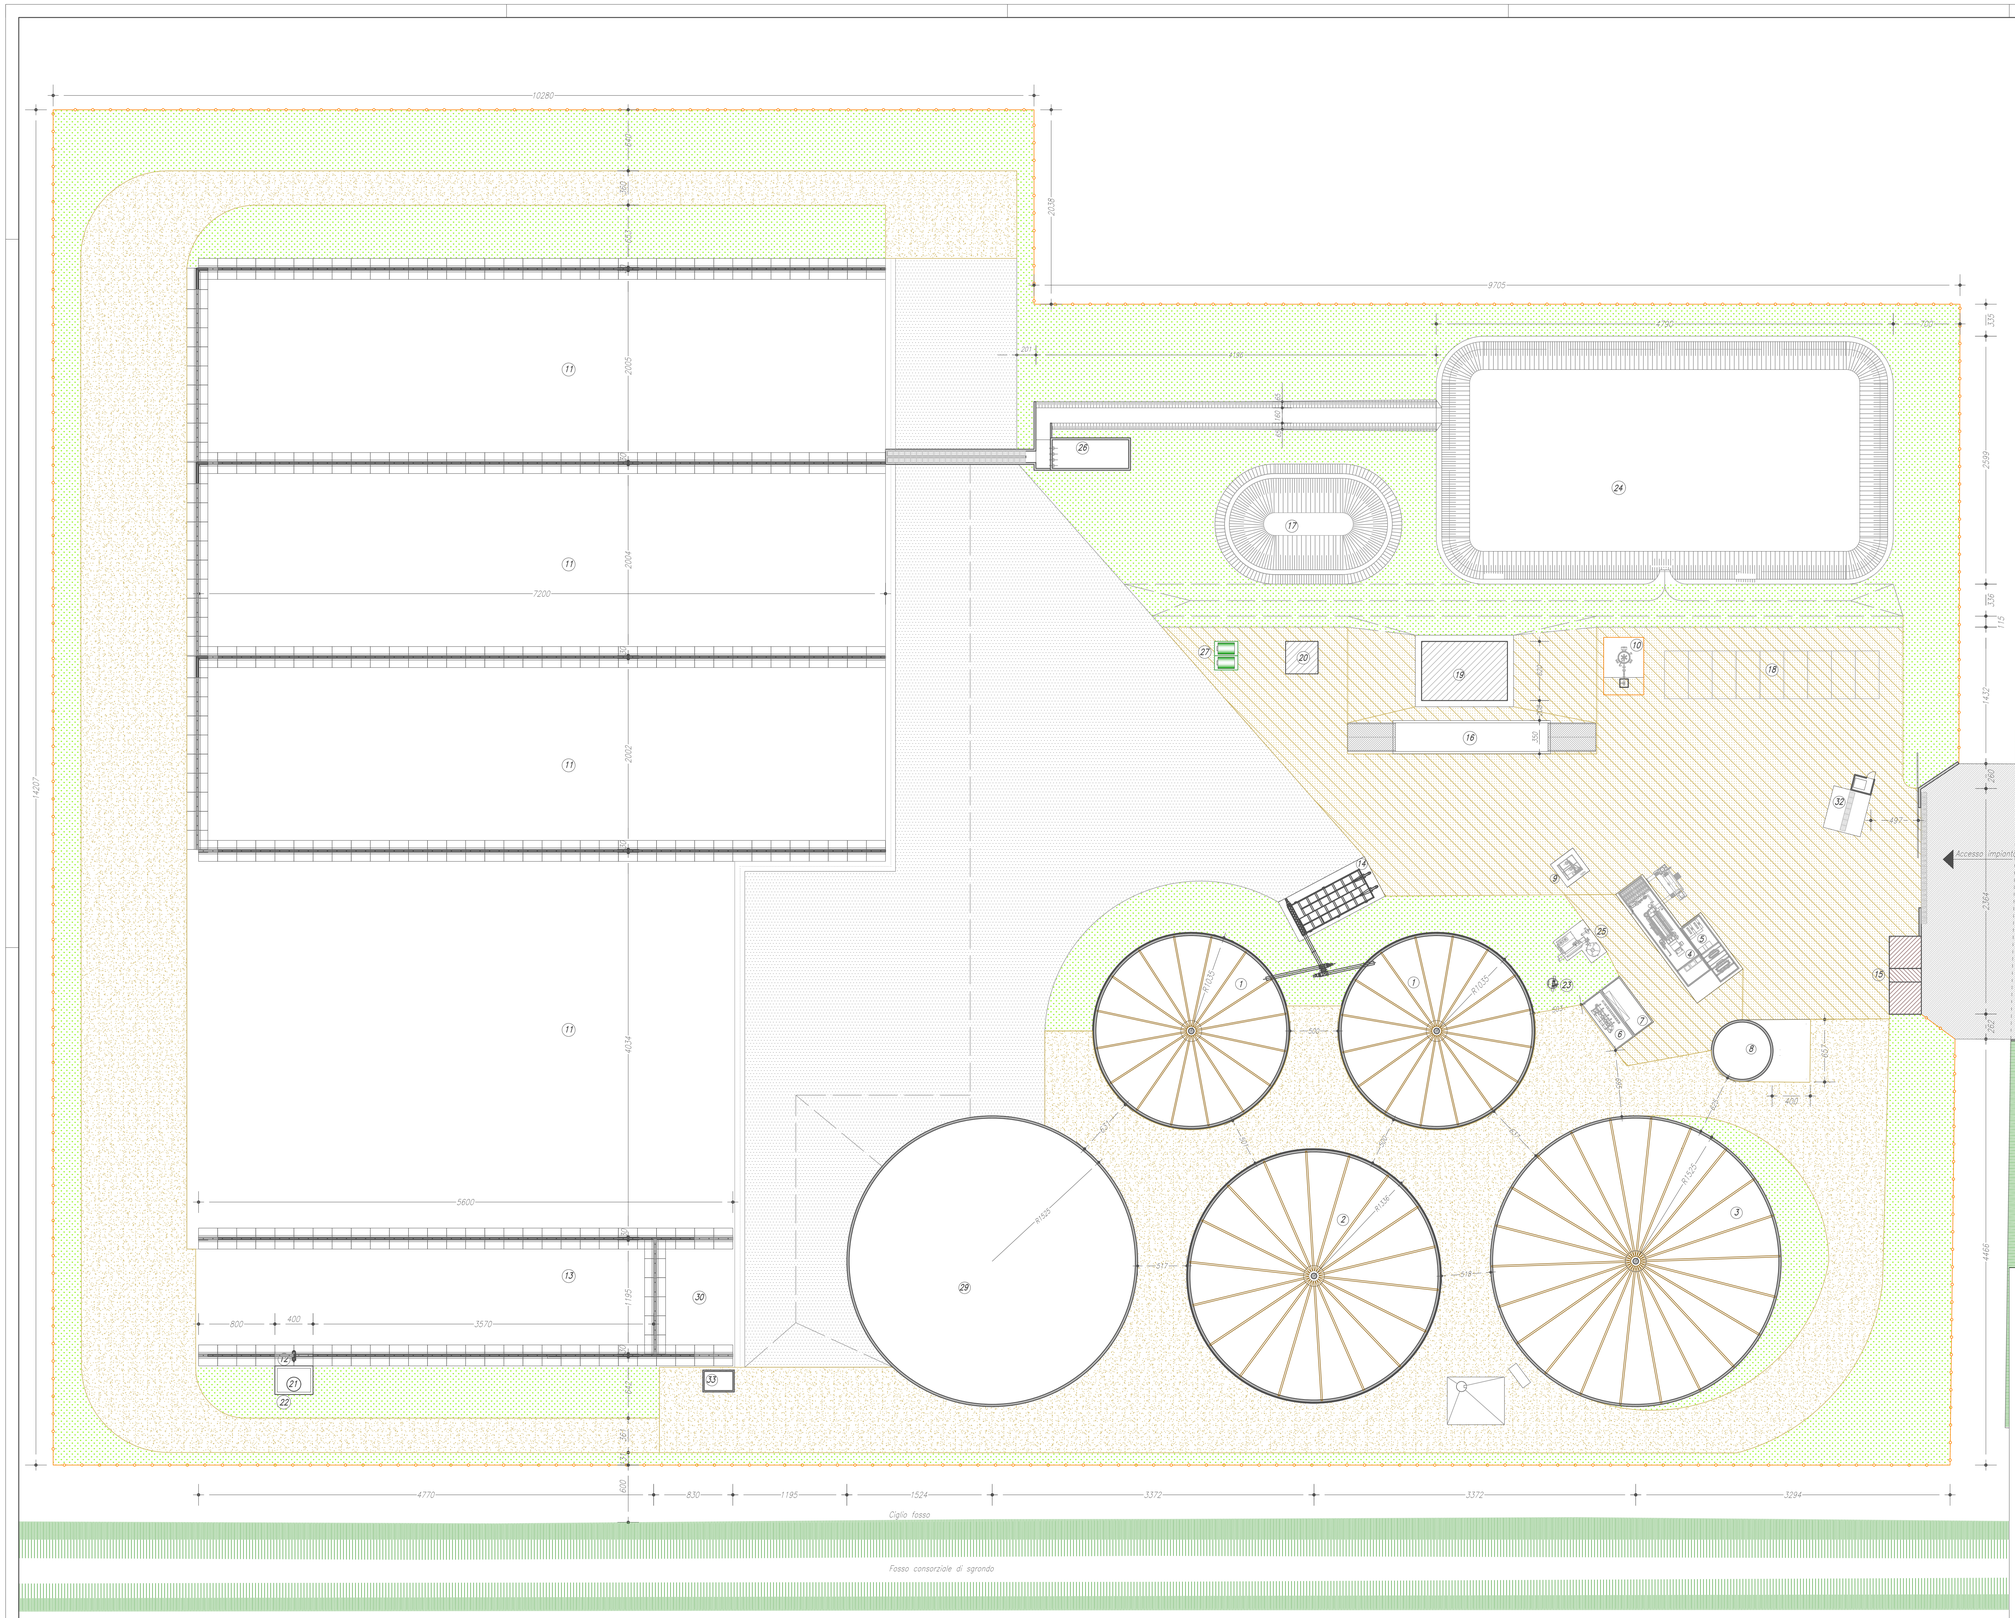


## LEGENDA

| | |
|---|---|
| 1 | DIGESTORE |
| 2 | POST-DIGESTORE |
| 3 | VASCA DI STOCCAGGIO |
| 4 | COGENERATORE |
| 5 | QUADRI ELETTRICI |
| 6 | CONTAINER POMPAGGIO |
| 7 | CONTAINER ELETTROTECNICA |
| 8 | VASCA DI CARICO DEIEZIONI ANIMALI |
| 9 | SKID OLIO |
| 10 | TORCIA |
| 11 | SILO ORIZZONTALE |
| 12 | SEPARATORE |
| 13 | CONCIMAIA SEPARATO SOLIDO |
| 14 | ALIMENTATORE INSILATI |
| 15 | CABINA ELETTRICA |
| 16 | PESA A PONTE |
| 17 | RISERVA IDRICA ANTINCENDIO |
| 18 | PARCHEGGI |
| 19 | UFFICI E SERVIZI |
| 20 | VANO TECNICO VV.F. |
| 21 | VASCA POLMONE DIGESTATO T.Q. |
| 22 | VASCA POLMONE SEPARATO LIQUIDO |
| 23 | POZZETTO RACCOLTA CONDENSA |
| 24 | BACINO DI LAMINAZIONE |
| 25 | DEPURAZIONE BIOGAS |
| 26 | VASCA DI PRIMA PIOGGIA |
| 27 | SERBATOI GASOLIO |
| 29 | VASCA DI STOCCAGGIO |
| 30 | AREA STOCCAGGIO POLLINA |
| 32 | PIAZZOLA DISINFEZIONE AUTOMEZZI |
| 33 | VASCA DI SCARICO SEPARATO LIQUIDO INTERRATA |

PIAZZALI MANOVRA AUTOMEZZI (impermeabili)

PIAZZALI MANOVRA E MOVIMENTAZIONE BIOMASSE (impermeabili)

VIABILITA' PERMEABILE

AREA VERDE

| Rev. | Data: | Oggetto revisione: |
|---|---|---|
| 00 | 08/06/2023 | Prima emissione |

Il Committente:

Il Progettista:

Localizzazione: REGIONE VENETO
PROVINCIA DI VENEZIA
COMUNE DI CONCORDIA SAGITTARIA

Committente: Soc. Agr. CONCORDIA BIOGAS s.r.l.
Via Possidenza, 5
30023 – Concordia Sagittaria (VE)

Progetto:
MODIFICA DI IMPIANTO ESISTENTE A BIOMASSE VEGETALI CON INTEGRAZIONE DI UNA LINEA PER LA VALORIZZAZIONE DI RIFIUTI SPECIALI NON PERICOLOSI

Oggetto:
Planimetria generale stato di fatto

ALLEG servizi s.n.c.

Commessa: 1336

Data: 06/04/2023

Disegnatore: Castellan geom. Andrea

Scala: 1:250

Tavola: 03V.1

File: 1336-COB-Planimetrie.dwg

Viale della Vittoria, 8 – 33085 Maniago (Pn) Tel 0427 71186 Fax 0427 732882 – mail: info@allegservizi.it

IN SENSO DELLA VIGENTE NORMATIVA IL DISEGNO E TUTTE LE INFORMAZIONI CONTENUTE, NON POSSONO ESSERE COPIATI, RIPRODOTTI O RESI PUBBLICI SENZA AUTORIZZAZIONE DEL PROPRIETARIO

Riproduzione cartacea del documento informatico sottoscritto digitalmente da
CASTELLAN FRANCESCO il 19/06/2024 14:42:25
ai sensi dell'art. 20 e 23 del D.lgs 82/2005
PROTOCOLLO GENERALE: 2024 / 41495 del 27/06/2024