

0	30/06/2025	ZP	-	Primo emissione	
REV.	DATA	DEGNATO	CONTROLLATO/PROVATO	VERIFICA NORME	DESCRIZIONE REVISIONI

**SIBELCO GREEN SOLUTIONS S.r.l.**  
 (C.F. / P.I. 04078170273)  
 Via dell'Artigianato n. 41  
 30024 Musile di Piave - Venezia - Italia  
 Tel. (+39) 0421 333279 Email musile@sibelco.com Pec sibelcogreensolutions@pec.it

**VALUTAZIONE PRELIMINARE**  
 ai sensi dell'art. 6 comma 9bis del D.Lgs n. 152/2006

**PROGETTO DI MODIFICA SOSTANZIALE**  
**DETERMINA N. 2664/2022 PROT. 2022/57488**  
**DEL 04.10.2022**

LOCALIZZAZIONE: **COMUNE DI MUSILE DI PIAVE - Via dell'Artigianato**


FRMA TECNICA: **Ing. Loris Dus**

ELABORATO N.: **02.2** STATO AUTORIZZATO  
 DATA: **30/06/2025**  
 ARCHIVO INFORMATICO: **Planimetria reti di raccolta acque meteoriche e reflue**

STUDIO DUS S.r.l. - Via Cassola, 15 - 30024 Musile di Piave (TV) - Tel. +39 0421 333279 - PEC: sibelcogreensolutions@pec.it

**SIMBOLOGIA E LEGENDA RETI RACCOLTA ACQUE Civ. 41**

- |   |   |
|---|---|
| <b>POZZETTI</b>   | <b>RETI ACQUE REFLUE DOMESTICHE</b>                       |
| □ pozzetti semplici   | — condotta acque nere                                     |
| □ pozzetti sifonati   | — condotta acque saponate                                 |
| ▣ pozzetti di ispezione acque reflue                            | ○ condensagrassi  |
| ▣ pozzetti di utenza/consegna con cunetta di scimento sul fondo | ⊕ vasca tipo Imhoff                                       |
| ▣ pozzetti con dispositivo di non ritorno                       | ⊕ vasca biologica   |
| ○ pozzetti di ispezione rete comunale                           | ▣ vasca vasca tre scomparti                               |
| ▣ pozzetti con pompa  |   |
| <b>RETI ACQUE REFLUE INDUSTRIALE**</b>                          | <b>RETI ACQUE METEORICHE</b>                              |
| — condotta acque reflue industriali                             | — condotta acque meteoriche dilavamento tetti e coperture |
| ▣ griglie pilette di raccolta                                   | — condotta acque meteoriche dilavamento piazzali          |
| DEP sistemi di trattamento acque reflue industriali             | □ caditoie  |
| ▣ pozzetti di campionamento                                     | □ pozzetto per pluviali                                   |
|   | ○ pluviali a perdere                                      |
|   | ▣ griglie pilette di raccolta                             |
|   | DEP sistemi di trattamento acque meteoriche               |
|   | ▣ pozzetti di campionamento                               |
|   | ▣ pozzetti con bocca tassata e paratia chiusa             |
- \*\*N.B. tale condotte non è più utilizzata

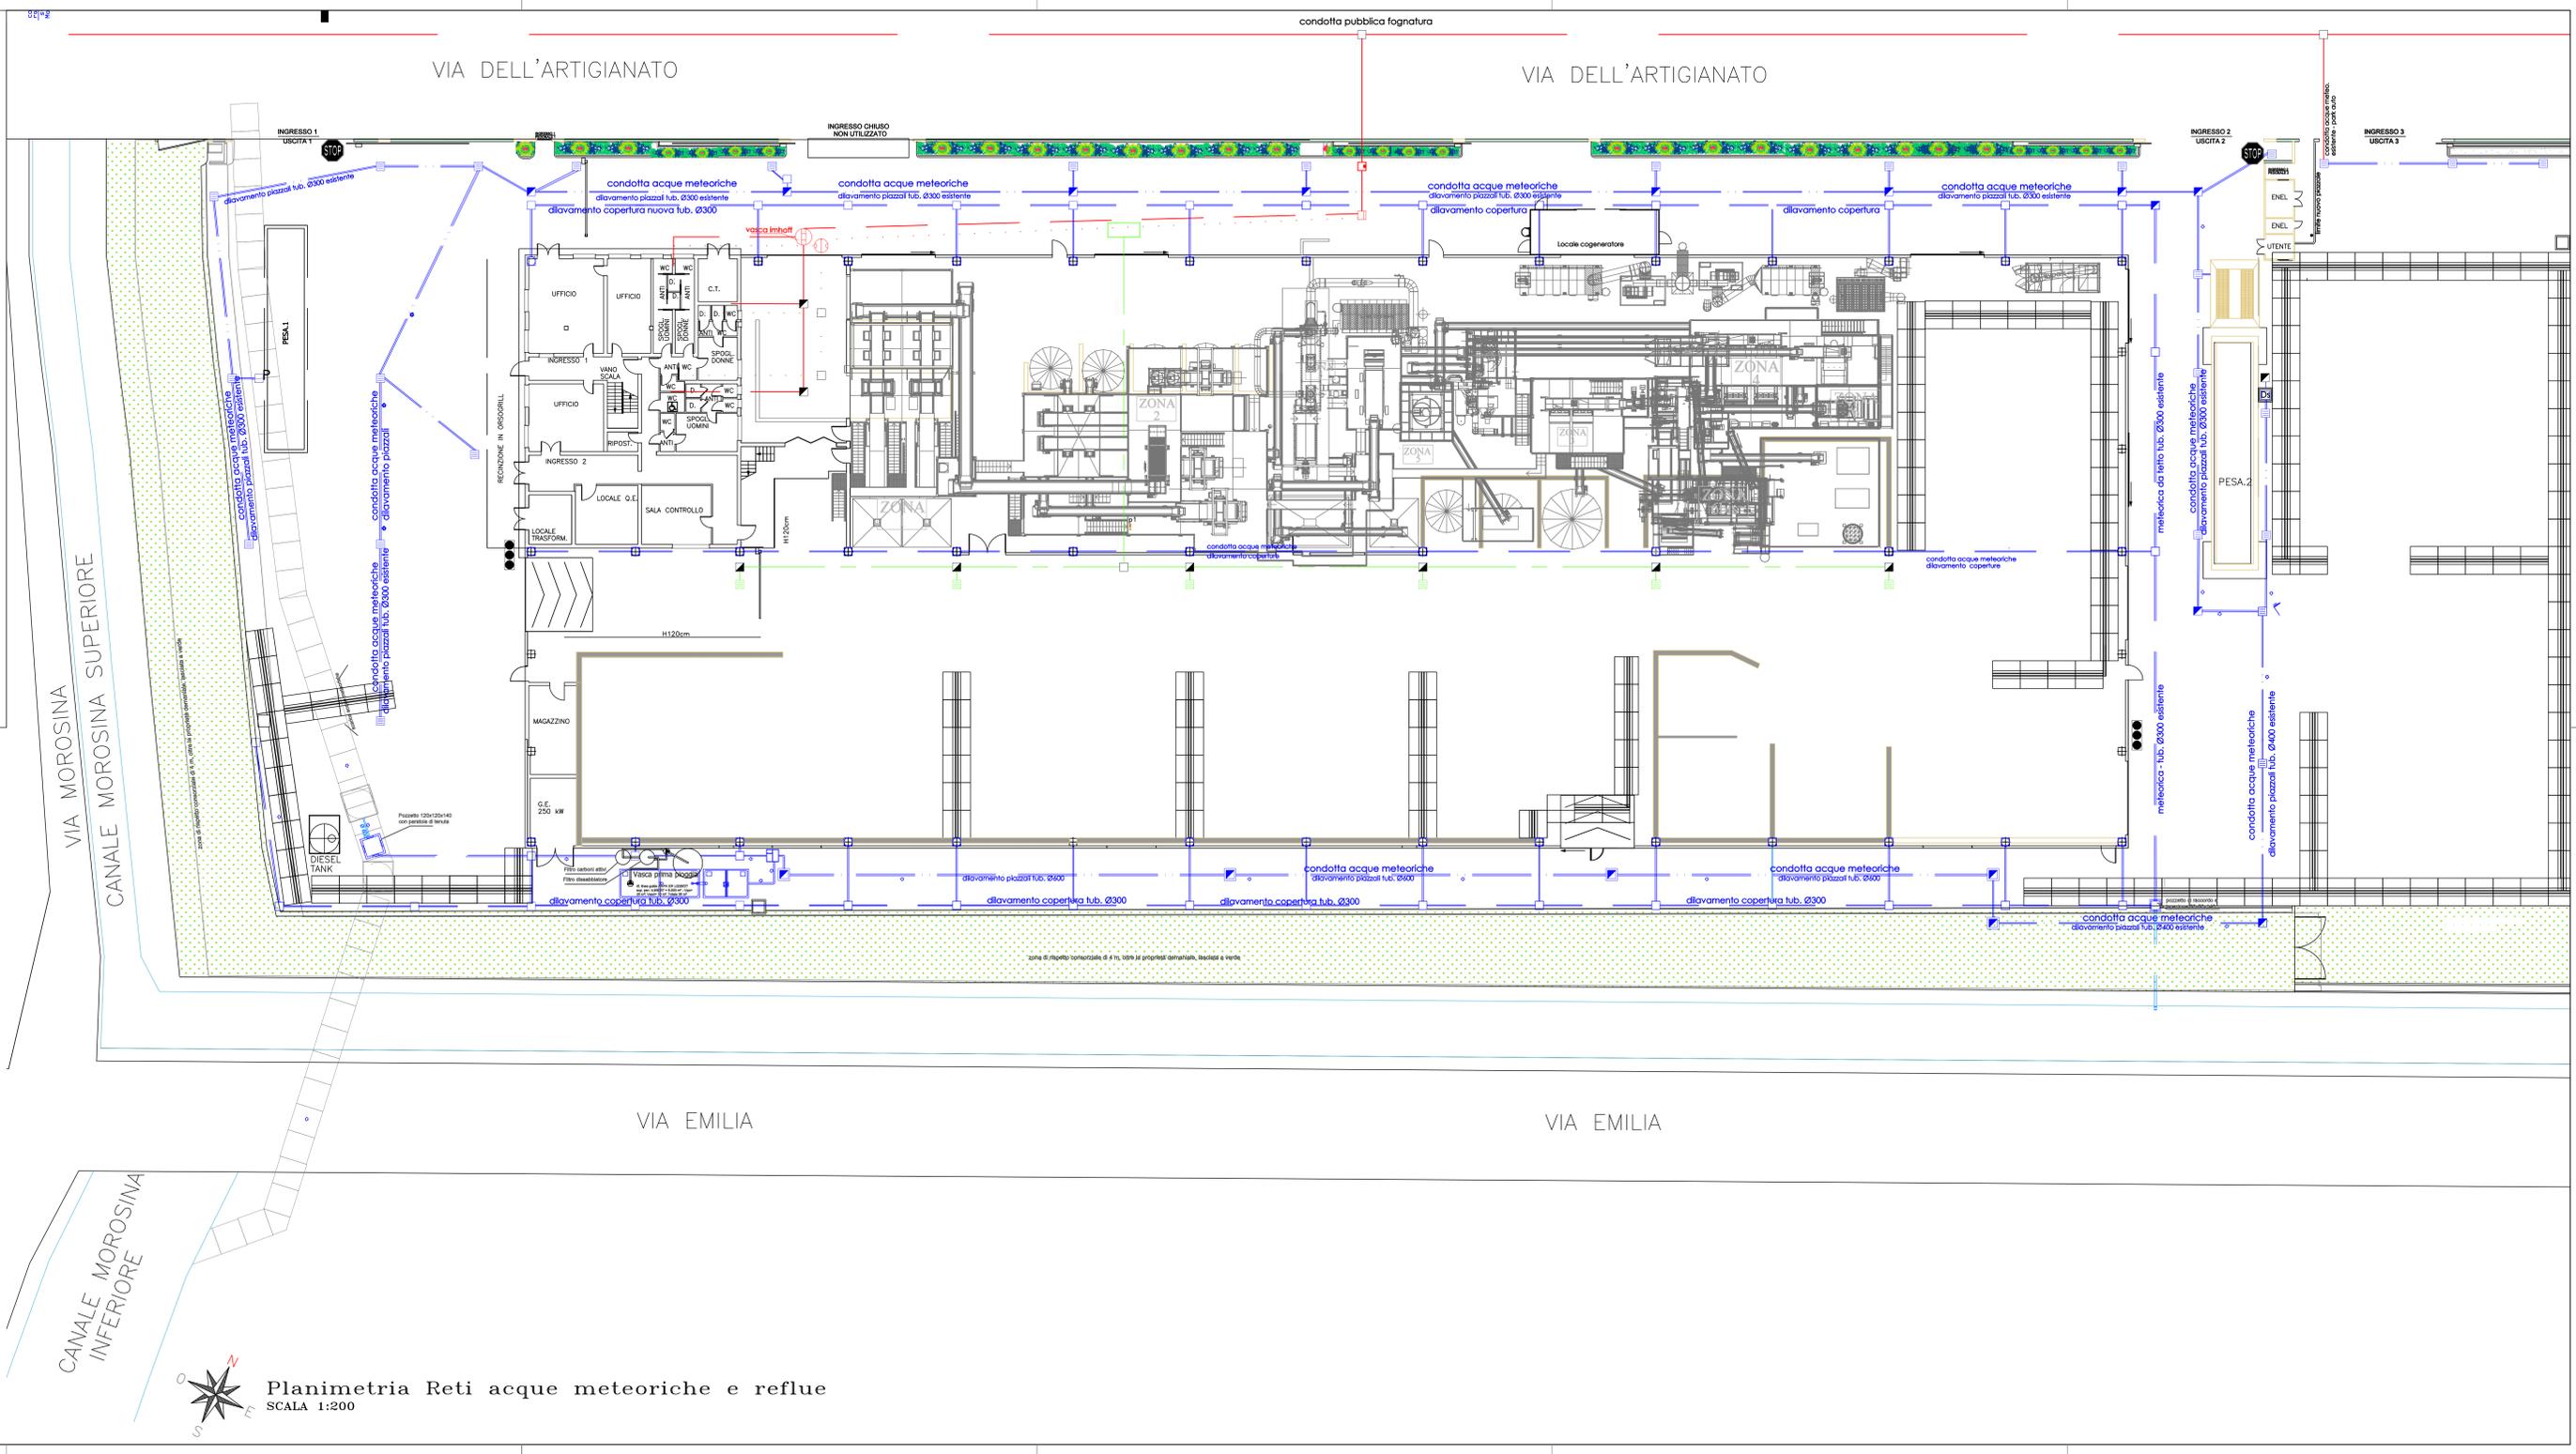

**Planimetria Reti acque meteoriche e reflue**  
 SCALA 1:200