

REV.	DATA	DISEGNATO	CONTROLLATO	APPROVATO	VERIFICA NORME	DESCRIZIONE REVISIONI
0	30/06/2025	ZD				Prima emissione

SIBELCO GREEN SOLUTIONS S.r.l. Gruppo SIBELCO
 (C.F. / P.I. 04078170273)
 Via dell'Artigianato n. 41
 30024 Musile di Piave - Venezia - Italia
 Tel. (+39) 0421 333279 Email musile@sibelco.com Pec sibelcogreensolutions@pec.it

VALUTAZIONE PRELIMINARE
 ai sensi dell'art. 6 comma 9bis del D.Lgs n. 152/2006

PROGETTO:
PROGETTO DI MODIFICA SOSTANZIALE
DETERMINA N. 2664/2022 PROT. 2022/57488
DEL 04.10.2022

LOCALIZZAZIONE:
 COMUNE DI MUSILE DI PIAVE - Via dell'Artigianato



FIRMA TECNICI:
 Ing. Loris Dus

ELABORATO N.: **02.3** TITOLO: **STATO AUTORIZZATO** SCALA: i.d.
 Schema a blocchi reti di raccolta e scarico acque
 DATA: 30/06/2025
 ARCHIVIO INFORMATICO:

DUS STUDIO D'INGEGNERIA
 Progettazione industriale e civile
 Consulenza tecnica
 Calcoli e collaudi
 Via Grada Piave 15
 30027 San Vito di Piave (VE)
 P.IVA 02297942718
 TEL. +39 0421-22.15.65
 E-MAIL studi@studiodus.it

Documento informativo firmato digitalmente ai sensi del D.Lgs 82/2005 s.m.l. e norme collegate, il quale sostituisce il documento cartaceo e la firma autografa.

SCHEDA A BLOCCHI FLUSSO DELLE ACQUE

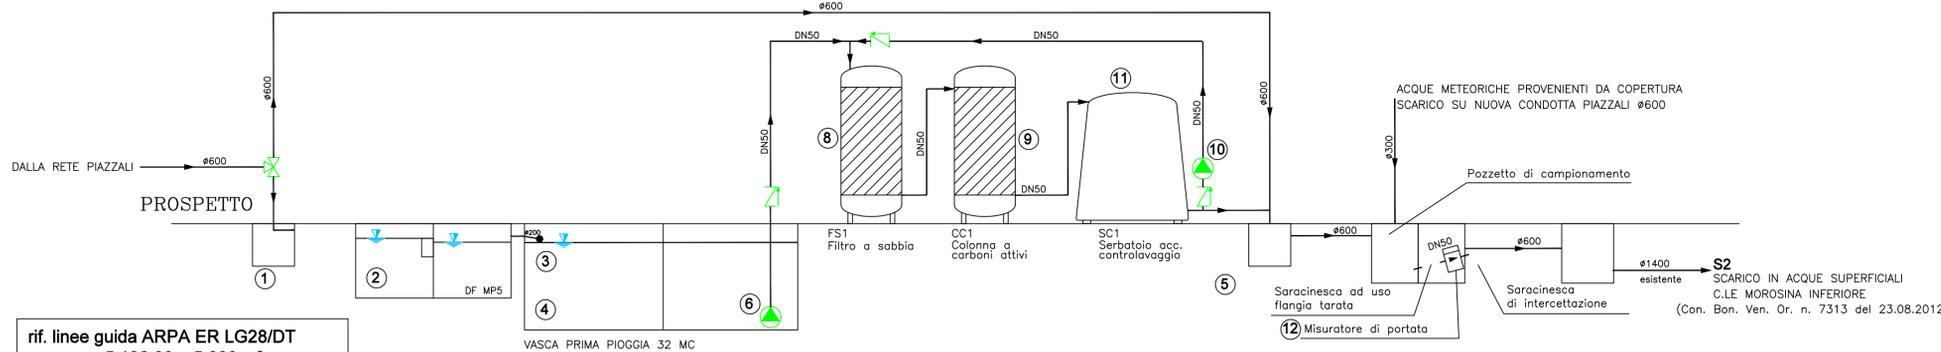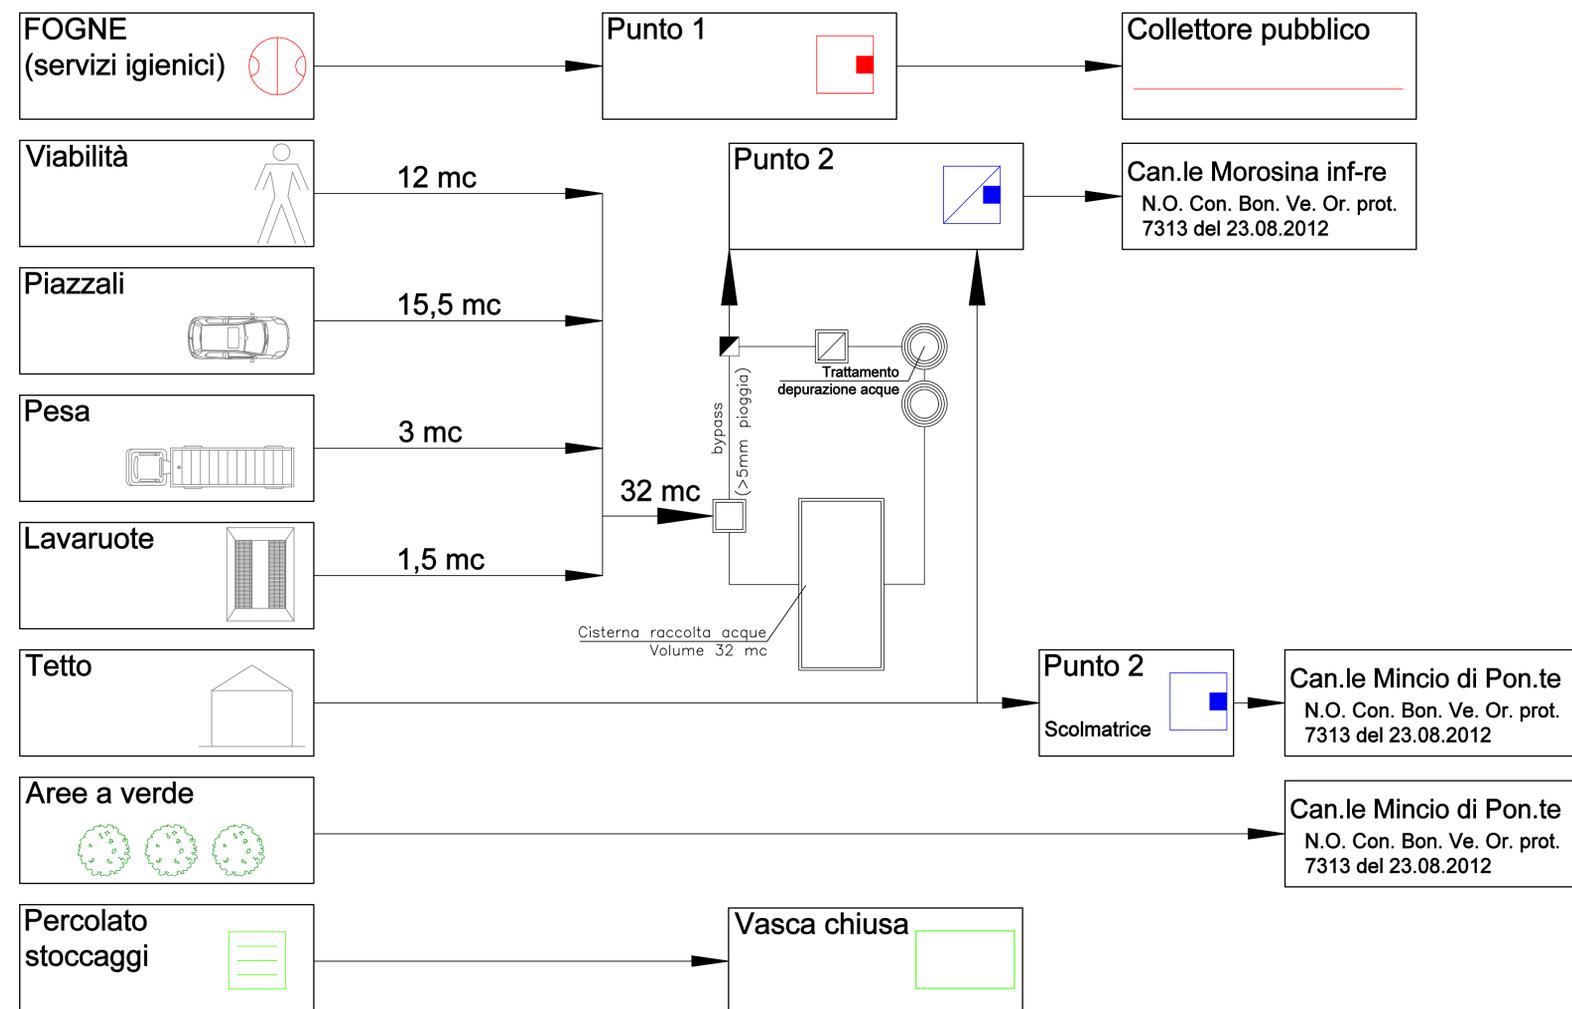


ref. linee guida ARPA ER LG28/DT
 sup. pav. 5.136,00 = 5.000 m² -
 Vpp= 25 m³; Vsed= 10 m³. Totale 35 m³

ref. linee guida ARPA ER LG28/DT
 sup. pav. 5.136,00 = 5.000 m² -
 Vpp= 25 m³; Vsed= 10 m³. Totale 35 m³


impianto di trattamento in rispetto dei limiti di emissione fissati dalla Tab. 1 All. B delle NTA del "Piano di Tutela delle Acque"

- LEGENDA:**
- 1 - pozzetto ripartitore
 - 2 - defangatore monolitico in cav tipo DF MP5 dim. 250X370X175 cm.
 - 3 - valvola in acciaio inox di chiusura automatica galleggiante
 - 4 - vasca di prima pioggia dim. 250X330X250 cm.
 - 5 - pozzetto raccolta di uscita
 - 6 - elettropompa sommersa con dispositivo di controllo dell'afflusso
 - 7 - quadro elettrico di comando
 - 8 - filtro rapido sabbia-quarzite
 - 9 - filtro a carboni attivi
 - 10 - pompa di carico e ricircolo
 - 11 - serbatoio per controlavaggi
 - 12 - pozzetto di scarico

RETE ACQUE METEORICHE DA COPERTURE

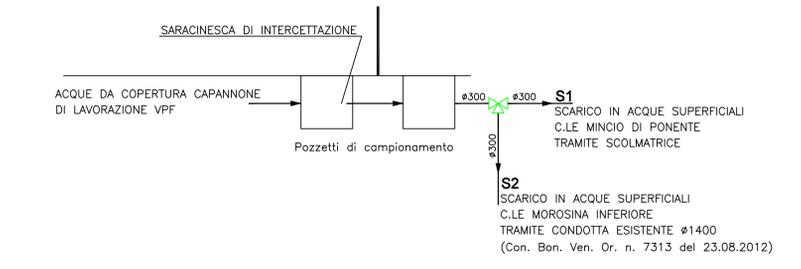

RETE ACQUE REFLUE ASS. DOMESTICHE

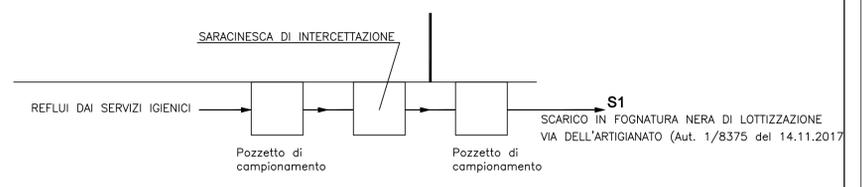

SCHEMI A BLOCCHI SMALTIMENTO ACQUE

ai sensi dell'art. 20 e 23 del D.lgs 82/2005
 PROTOCOLLO GENERALE: 2025-45259 del 02/07/2025