REV.	DATA	DISEGNATO	CONTROLLATO	APPROVATO	VERIFICA NORME	DESCRIZIONE REVISIONI
0	30/06/2025				–	Prima emissione

SIBELCO GREEN SOLUTIONS S.r.l.
Gruppo SIBELCO
(C.F. / P.I. 04078170273)
Via dell'Artigianato n. 41
30024 Musile di Piave - Venezia - Italia
Tel. (+39) 0421 333279 Email musile@sibelco.com Pec sibelcogreensolutions@pec.it

VALUTAZIONE PRELIMINARE
ai sensi dell'art. 6 comma 9bis del D.Lgs n. 152/2006

PROGETTO:

PROGETTO DI MODIFICA SOSTANZIALE

DETERMINA N. 2664/2022 PROT. 2022/57488

DEL 04.10.2022

LOCALIZZAZIONE:
COMUNE DI MUSILE DI PIAVE - Via dell'Artigianato

FIRMA TECNICI:
Ing. Loris Dus

ELABORATO N.:	TITOLO:	SCALA:
02.4	STATO AUTORIZZATO Emissioni in atmosfera	i.d.
DATA: 30/06/2025		
ARCHIVIO INFORMATICO:		

DUS STUDIO D'INGEGNERIA
Progettazione Industriale e civile
Consulenza tecnica
Calcoli e collaudi
VIA Grazia Deledda, 15
30027 San Donà di Piave, VE
P.IVA 2.739.734.027.8
TEL. e FAX 0421-223.545
E-MAIL studiodus@libero.it

Documento informatico firmato digitalmente ai sensi del D.Lgs 82/2005 s.m.i. e norme collegate, il quale sostituisce il documento cartaceo e la firma autografa.

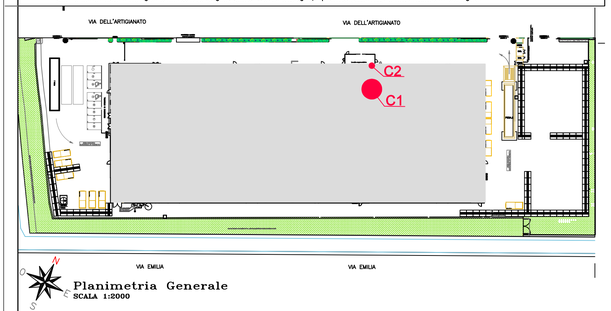

Planimetria Generale
SCALA 1:2000

SCHEDA A BLOCCHI FLUSSO ARIA

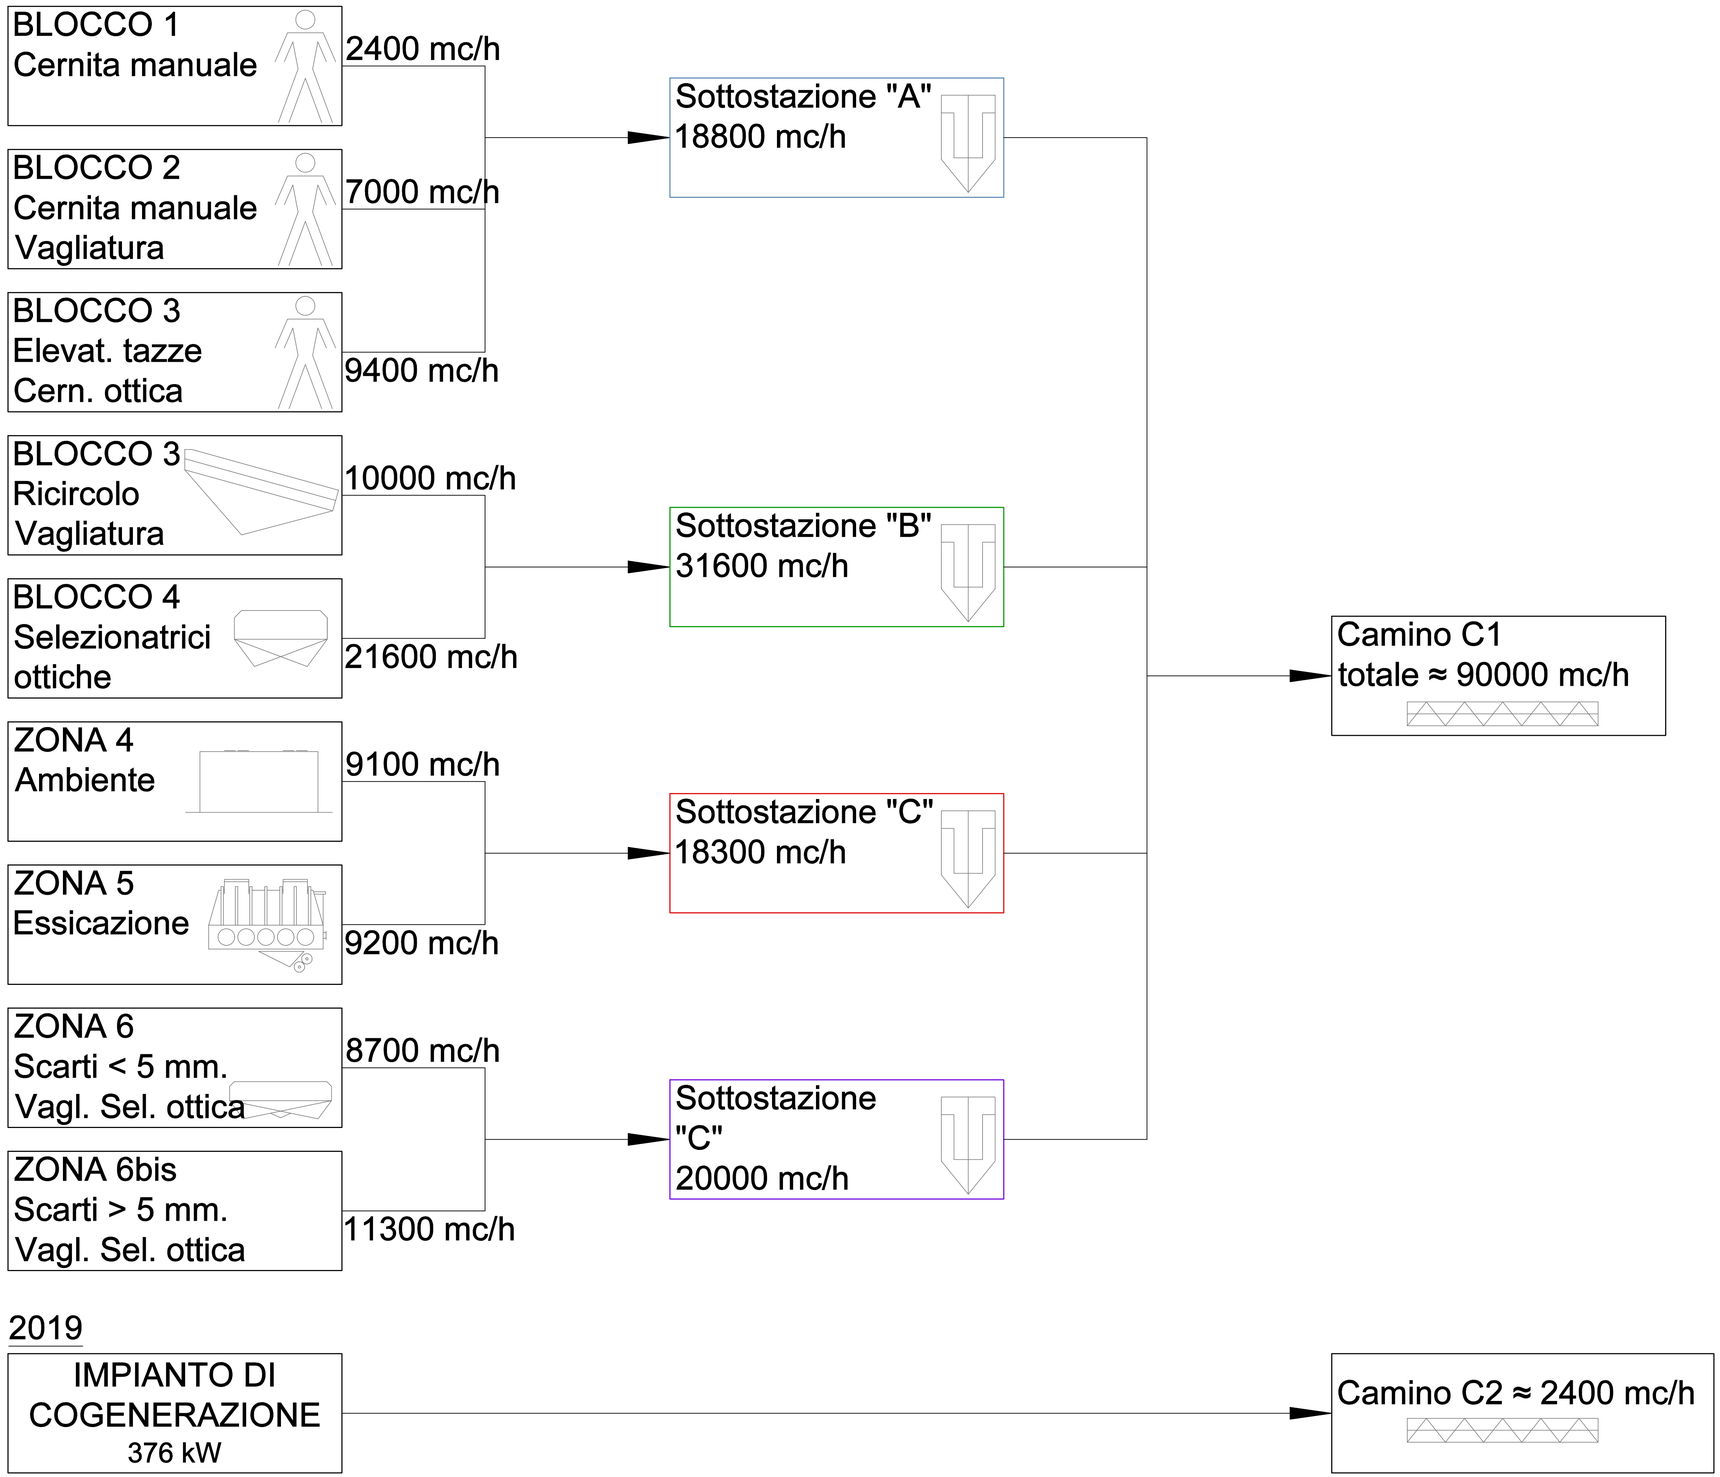

Riproduzione cartacea del documento informatico sottoscritto digitalmente da
DUS LORIS
ai sensi dell'art. 20 e 23 del D.lgs 82/2005
PROTOCOLLO GENERALE: 2025 / 45259 del 02/07/2025