

0	30/06/2025	2D							Prima emissione
REV.	DATA	DISEGNATO	CONTROLLATO	APPROVATO	VERIFICA NORME				DESCRIZIONE REVISIONI

SIBELCO GREEN SOLUTIONS S.r.l. Gruppo SIBELCO
(C.F. / P.I. 04078170273)
Via dell'Artigianato n. 41
30024 Musile di Piave - Venezia - Italia
Tel. (+39) 0421 333279 Email musile@sibelco.com Pec sibelcogreensolutions@pec.it

VALUTAZIONE PRELIMINARE
ai sensi dell'art. 6 comma 9bis del D.Lgs n. 152/2006

PROGETTO:
PROGETTO DI MODIFICA SOSTANZIALE
DETERMINA N. 2664/2022 PROT. 2022/57488
DEL 04.10.2022

LOCALIZZAZIONE:
COMUNE DI MUSILE DI PIAVE - Via dell'Artigianato


FIRMA TECNICA:

Ing. Loris Dus


ELABORATO N.:	TITOLO:	SCALA:
03.2	STATO DI PROGETTO	i.d.
DATA:	Zona 7 - Pulizia degli scarti	
30/06/2025		
ARCHIVIO INFORMATICO:		

	Progettazione industriale e civile Consulenza tecnica Calcoli e collaudi	VIA Grata Invidia 15 30027 San Vito di Thiene (VI) P.IVA 03597560278 TEL. +39 0429-22.15.65 E-MAIL: studio@ingdus.it
--	--	--

Documento informativo firmato digitalmente ai sensi del D.Lgs 82/2005 s.m.l. e norme collegate, il quale sostituisce il documento cartaceo e la firma autografa.

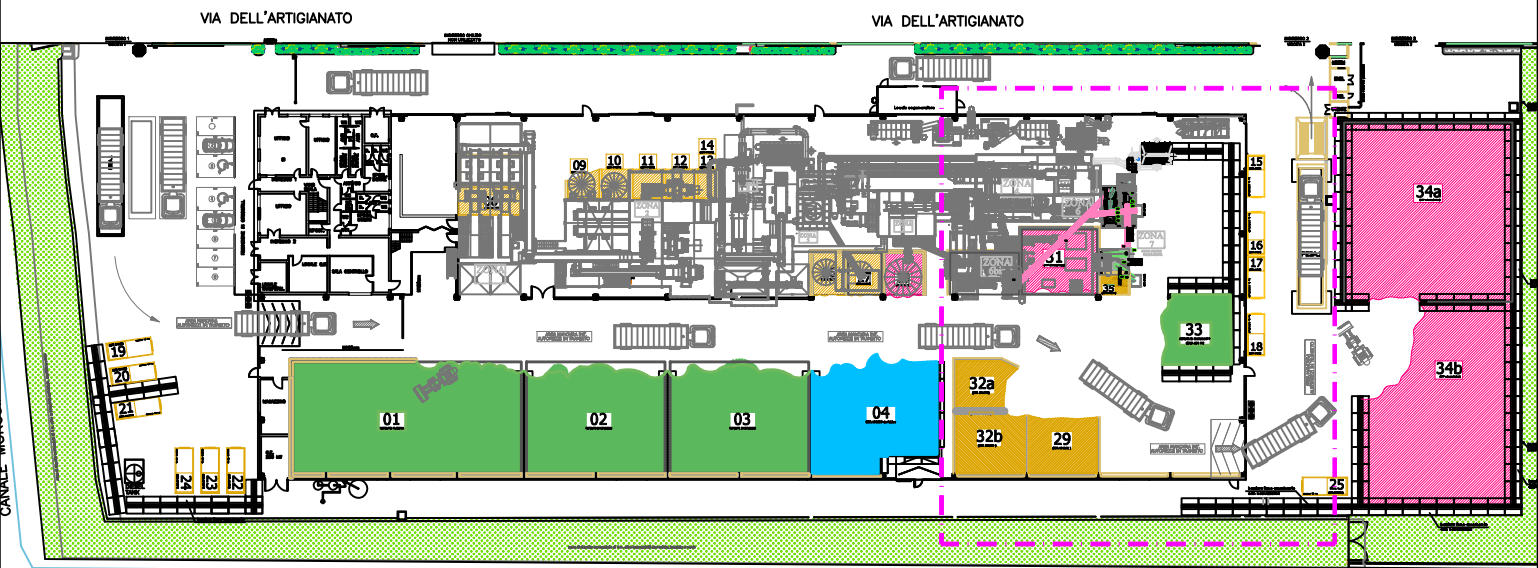

Planimetria Generale
SCALA 1:2000

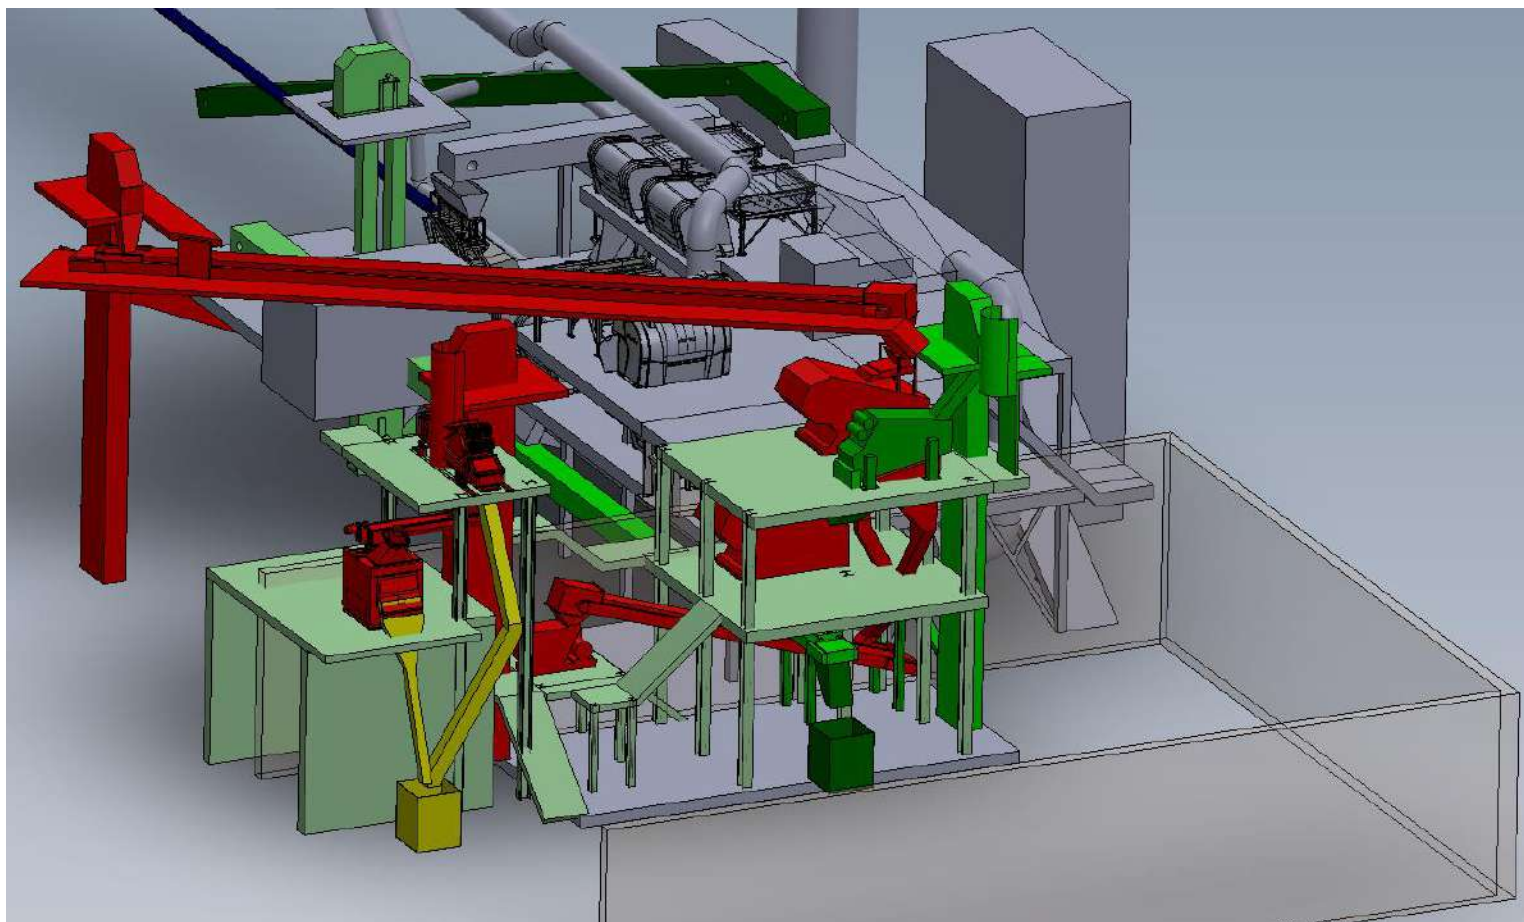

Vista 3D

