

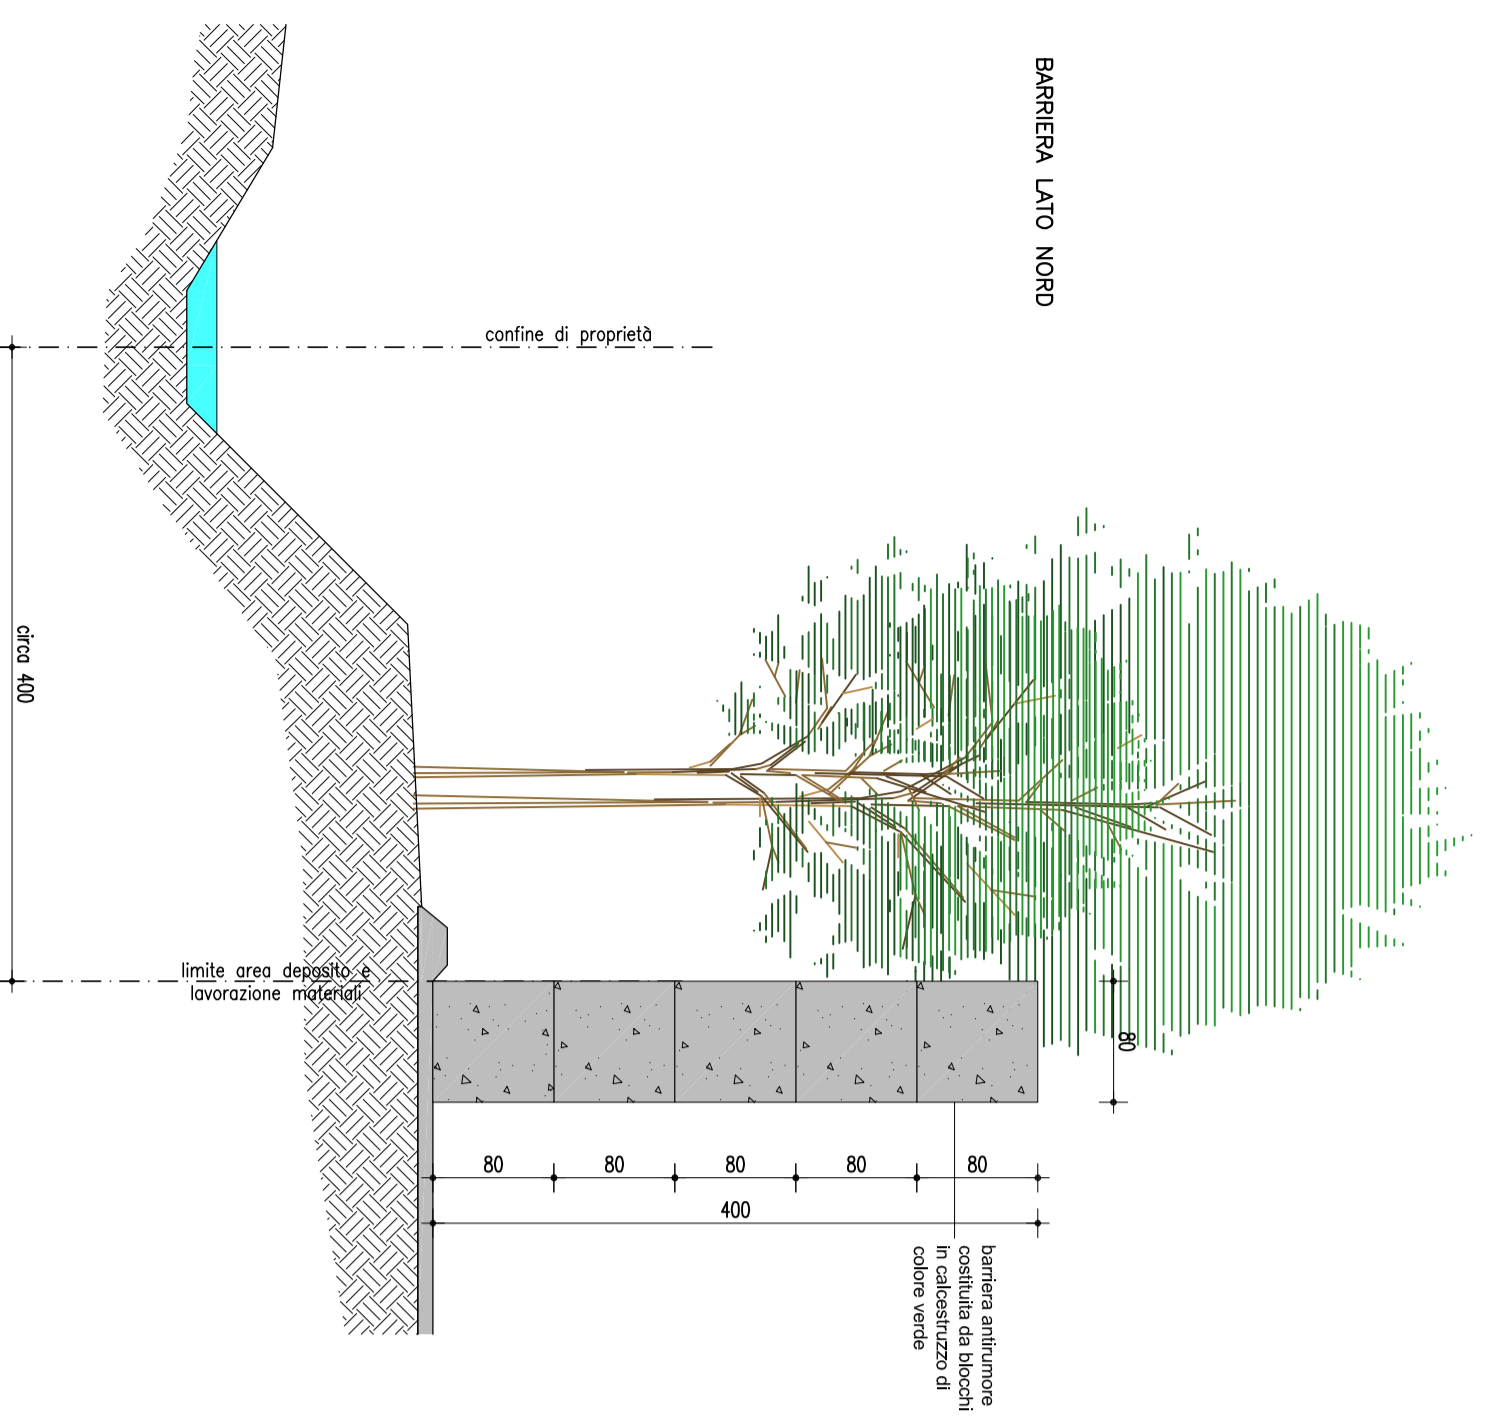


SEZIONE A-A
scala 1:50

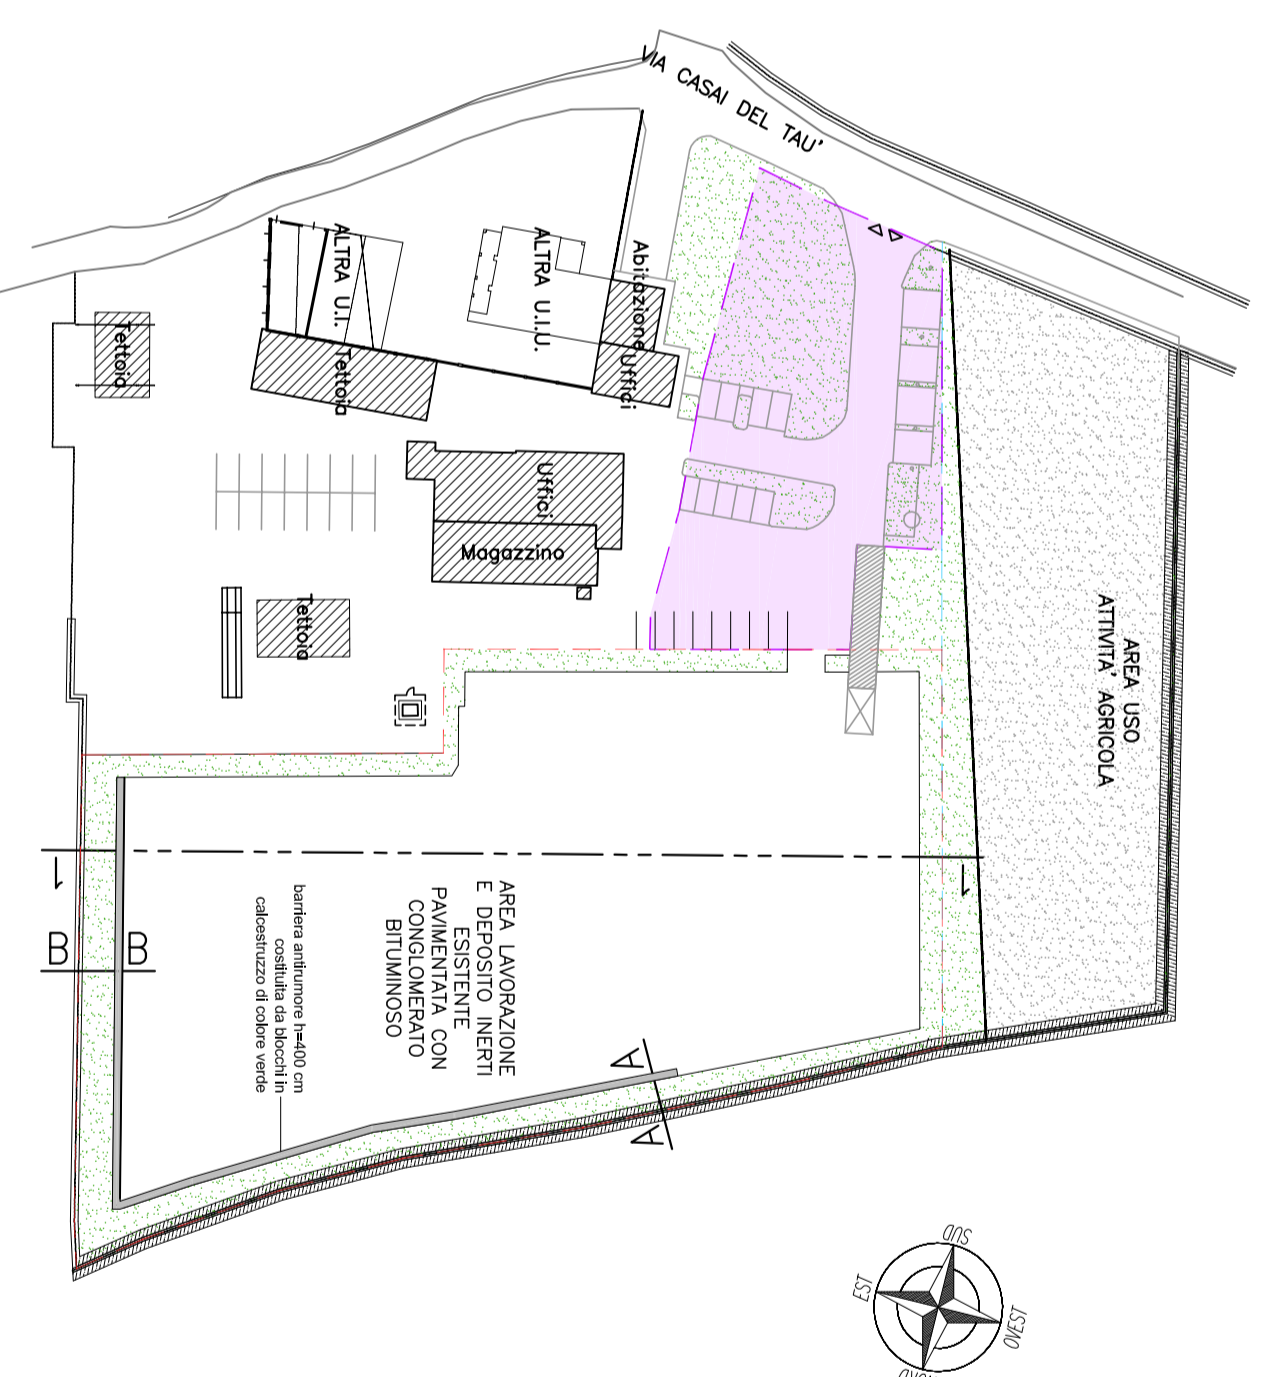

SEZIONE B-B
scala 1:50

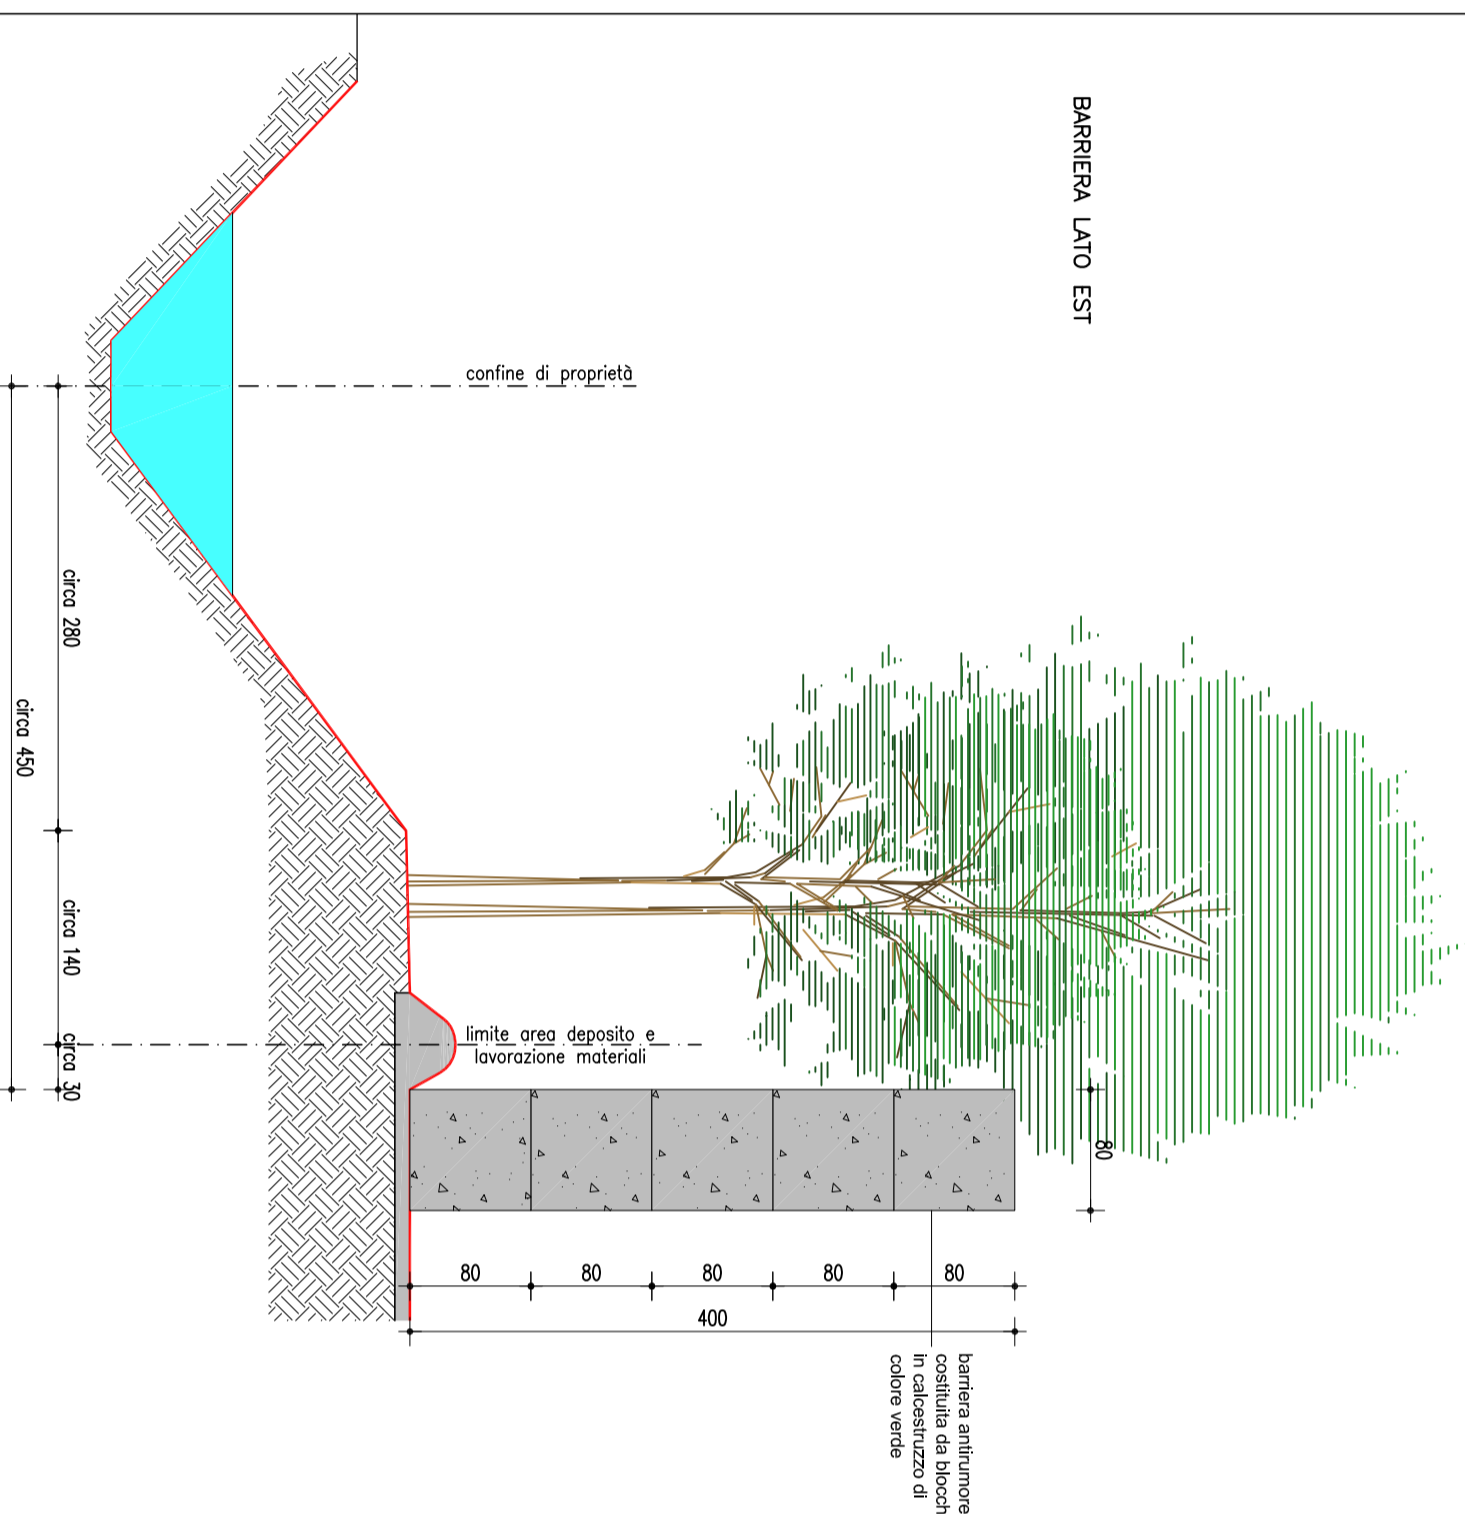

CITTA' METROPOLITANA DI VENEZIA COMUNE DI PORTOGUARO
MODIFICA SOSTANZIALE ATTIVITA' DI RECUPERO MATERIALI NON PERICOLOSI

TAVOLA : SEZIONE 1-1 E SEZIONI TIPO BARRIERA ANTIRUMORE

COMITENTE : ECODEM S.r.l.

UBICAZIONE : Via Casati del Tadi, 54 - foglio 23 - mappale 429

SCALA : 1:200/1:50

TAVOLA N. : 4

ZANIN ING. GIUSEPPE ORDINE DEGLI INGEGNERI DI VENEZIA n. 2038
Via Villastorta, 2 - 30026 - Portogruaro (VE) - tel 0421 71687

SEZIONE 1-1

