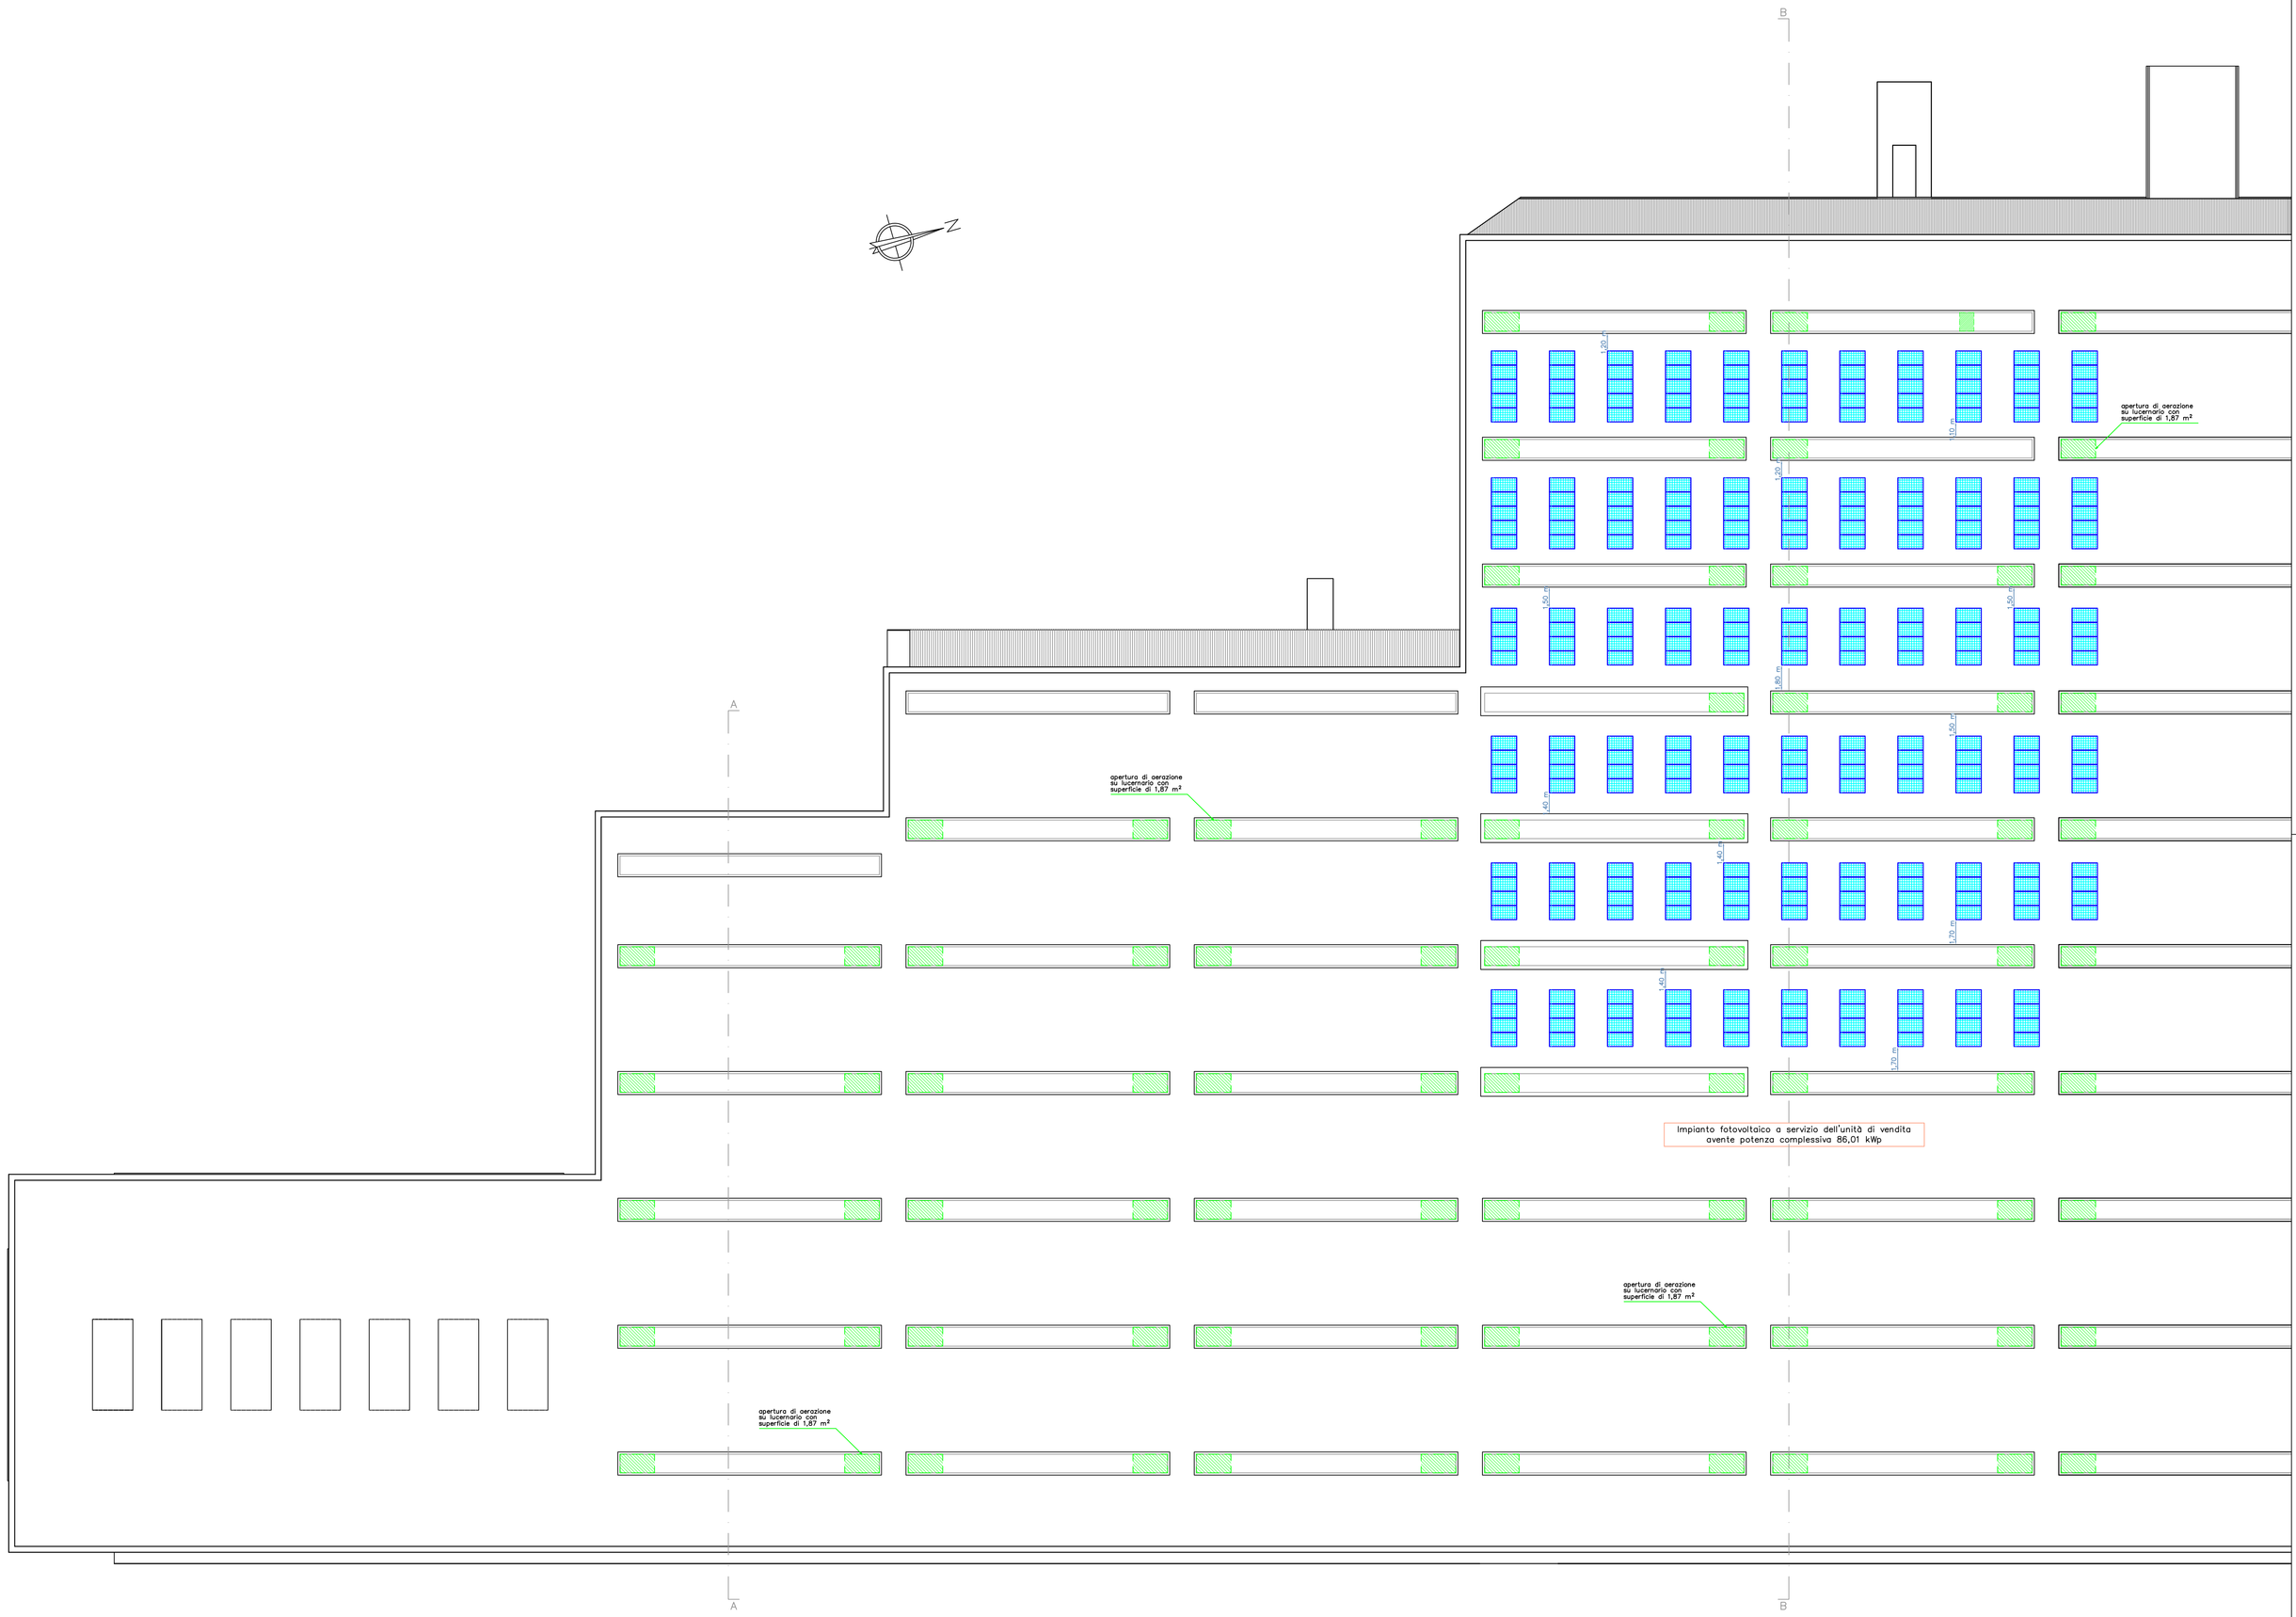


Pianta piano terra stato di progetto – scala 1:200
impianto fotovoltaico e aperture di aerazione naturale

| legenda – VIGILI DEL FUOCO | |
|---|---|
| simbolo | descrizione |
| E | estintore portatile a polvere chimica 6kg/9kg dati riportati nella relazione tecnica |
| E CO2 | estintore portatile a CO2 capacità estinguente 89B–C |
| E | estintore carrellato a polvere chimica 6kg/9kg dati riportati nella relazione tecnica |
| | naspo per montaggio a parete UNI 25 con mm. 30 di tubazione, lancia a getto pieno, nebulizzato, a interruzione del getto, alimentazione idrica centrale. |
| | manichetta a muro UNI–45 alimentazione due lati in acciaio zincato manichetta flessibile m. 25 portata minima 120 l/min pressione 2 atm. (ove non diversamente specificato) |
| | idrante sottosuolo |
| | idrante soprasuolo n.2 DN 70 |
| | attacco motopompa DN 70 |
| | tubazione impianto idranti interrato |
| | tubazione impianto idranti aereo |
| | montante |
| | discendente |
| | rivelatore di fumo |
| | rivelatore di temperatura |
| | rivelatore di fumo – posto entro controsoffitto |
| | ripetitore di segnale per rivelatore di fumo su controsoffitto |
| | rivelatore di gas |
| | rivelatori di fumo a barriera – trasmettitore |
| | rivelatori di fumo a barriera – ricevitore |
| | luce di emergenza |
| | uscita di sicurezza segnalata con luce di emergenza autoalimentata |
| | posizione centralina rivelazione incendio |
| | tastiera comando impianto sefic |
| | pulsante allarme antincendio |
| | pulsante di sganciu circuiti elettrici |
| | modulo fotovoltaico |

| legenda – VIGILI DEL FUOCO | |
|---|---|
| simbolo | descrizione |
| | via di fuga interna |
| Xm | distanza di sicurezza esterna |
| Xm | distanza di sicurezza interna |
| | percorso di uscita verso l'alto |
| | percorso di uscita orizzontale |
| | percorso di uscita verso il basso |
| | serramento resistente al fuoco rei 180' |
| | parete resistente al fuoco REI 180' ove non specificato diversamente |
| | serramento resistente al fuoco REI 120' |
| | parete resistente al fuoco REI 120' ove non specificato diversamente |
| | serramento resistente al fuoco REI 60' |
| | parete resistente al fuoco REI 60' ove non specificato diversamente |
| | serramento resistente al fuoco REI 30' |
| | parete resistente al fuoco REI 30' ove non specificato diversamente |
| | controsoffitto superiore REI120' |
| | controsoffitto superiore REI60' |
| | controsoffitto superiore REI30' |
| | posizione contatore |
| | posizione quadri elettrici |
| SOC | gruppo soccorritore |
| | punto diffusione sonora |
| | pannello ottico acustico con scritto "allarme incendio" |
| | allarme incendio acustico esterno |
| | allarme incendio acustico interno |
| EFC | evacuatore naturale di fumo e calore |
| | barriera al fumo conforme alle norme UNI 12101–1 |
| | compartimento a soffitto per contenimento del fumo |
| | aperture di aerazione |
| | serranda tagliafuoco |
| GAS | punto consegna fornitura gas |
| | tubazione rete gas interrato |
| | tubazione rete gas esterna aerea a parete |
| | tubazione rete gas interna aerea a parete |
| | valvola manuale di intercettazione |
| | elettrovalvola di intercettazione |
| | caldaia o generatore di calore |

ecoricerche ingegneria
IMPIANTI - ENERGIA - SICUREZZA - AMBIENTE
GRUPPO CS ENERGIA

ECORICERCHE INGEGNERIA S.r.l.
Cod. Fisc. e P. Iva 03460970241
35013 CITTADELLA (PD)
via Riva IV Novembre 40
Tel./Fax. 049 9403231
ecoricercheingegneriasrl@legalmail.it

| | |
|---|---|
| intervento: | Ampliamento della superficie di vendita di un esercizio singolo del settore alimentare |
| committente: | F.lli LANDO S.p.A.<br>30030 PIANIGA (VE) - Via Pionca, 13<br>P.IVA 01782190282 |
| cantiere: | 30030 MIRA (VE) località Gambarare - Strada Statale Romea, 56 |
| elaborato: | Impianto fotovoltaico e sistemi di aerazione<br>Copertura - PROGETTO |
| stato progetto: | Valutazione progetto art. 3 del DPR 151/11 |

| commessa: | file: | data: | progettista: |
|---|---|---|---|
| 17.011 | 17.011.F.PL00.A00 | 2017.07.21 | Ing. Nicoletta ARTUSO |

| tavola: | foglio: | scala: | eseguito da: | timbro e firma progettista: |
|---|---|---|---|---|
| PL04 | 01/01 | 1:200 | Per. Ind. Pierantonio DAL NEVO | |

| aggiornamenti: | data: |
|---|---|
| | |
| | |
| | |
| | |

| installatore: | direttore dei lavori: |
|---|---|
| | |

note: Riferimento pratica 32263

Il presente elaborato non puo' essere modificato, copiato o ceduto a terzi senza autorizzazione di Ecoricerche Ingegneria S.r.l. (L. 22.04.41, n°663, art. 2575)