



ESTRATTO VARIANTE N. 107 AL P.I. scala 1:5000

P.I. di variante	
	D-PE Parco dell'idrogeno e delle energie innovative (art. 28 ter N.T.A. Porto Marghera)
	viabilità
	Piano di Recupero n. 3
	Perimetro Variante Porto Marghera

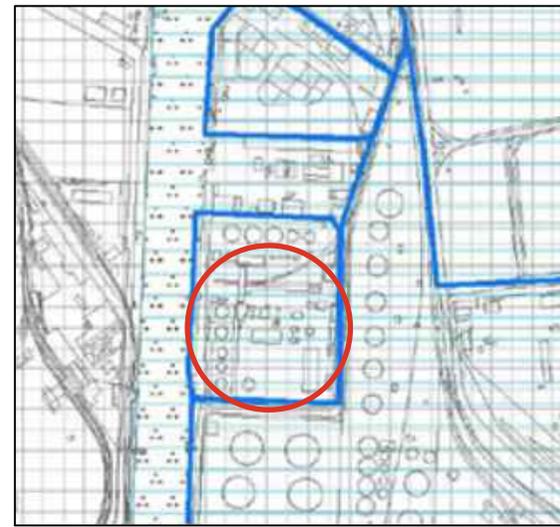

ESTRATTO P.A.T CARTA DELLE FRAGILITÀ scala 1:10000

	Area idonea a condizione A (Sito di Interesse Nazionale e Aeroporto)	Art. 15
	Area idonea a condizione C (Area lagunare sommersa comprese barene, veline, canali lagunari)	Art. 16
	Laguna	Art. 17
	Stabilimenti a rischio rilevante	Art. 8, 17

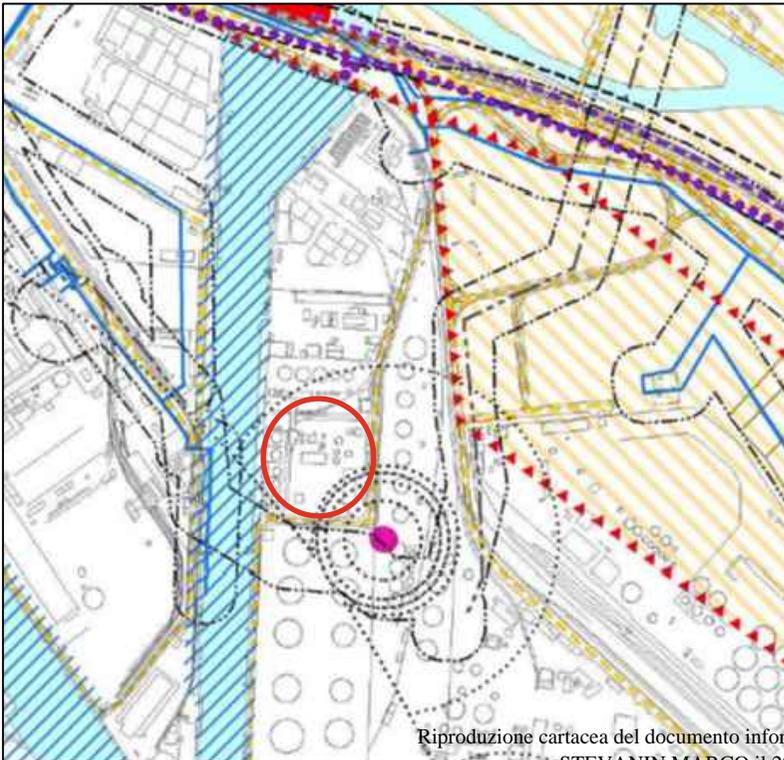

ESTRATTO P.A.T CARTA DEI VINCOLI E DELLA PIANIFICAZIONE TERRITORIALE scala 1:10000

	Vincolo paesaggistico D.Lgs. 42/2004 - Area di notevole interesse pubblico	Art. 5
	Vincolo paesaggistico D.Lgs. 42/2004 - Laguna di Venezia	Art. 5
	Vincolo archeologico D.Lgs. 42/2004	Art. 6
	Aree a rischio di incidente rilevante / Fascio di rispetto (D. M. L. n. 109/9 maggio 2001)	Art. 8
	Specchi acquari e Demanio Marittimo Portuale	Art. 7
	Ambiti naturalistici di livello regionale	Art. 10

Committente: GREEN HYDROGEN VENEZIA s.r.l.			
Progetto: GREEN HYDROGEN HUB MARGHERA REALIZZAZIONE DI NUOVO IMPIANTO DI PRODUZIONE IDROGENO RINNOVABILE PER IL TRASPORTO PUBBLICO LOCALE			
Indirizzo progetto: Via Righi 10, Porto Marghera (VE)			
Tavola: All. A15 Stralcio del PAT e PI - ISTANZA PER AUTORIZZAZIONE INTEGRATA AMBIENTALE			
Elaborazione tavola:	Data elaborazione: Maggio 2025		
<table border="1"> <tr> <td>Territorio Ecologia Recupero Risorsa Ambiente</td> <td style="font-size: 2em; font-weight: bold;">TERRA SRL</td> </tr> </table>	Territorio Ecologia Recupero Risorsa Ambiente	TERRA SRL	Committente: GREEN HYDROGEN VENEZIA s.r.l. - Lungadige Galtarossa 8, 37133 Verona (VR)
Territorio Ecologia Recupero Risorsa Ambiente	TERRA SRL		

Riproduzione cartacea del documento informatico sottoscritto digitalmente da STEVANIN MARCO il 29/05/2025 11:20:05 ai sensi dell'art. 20 e 23 del D.lgs 82/2005

PROTOCOLLO GENERALE: 2025 / 40549 del 16/06/2025