

Committente:

ACQUA MINERALE SAN BENEDETTO S.P.A.

C.F.: 00593710247; P.IVA: 01527840274

SEDE LEGALE E STABILIMENTO:

Viale Kennedy n. 65 - 30037 Scorzè (VE)





Progetto:

DOMANDA DI AUTORIZZAZIONE INTEGRATA AMBIENTALE AI SENSI DELL'ART. 29-TER DEL D.LGS. 152/06
PER ASSOGGETTAMENTO DELL'INSTALLAZIONE DI SCORZE' AI TITOLI III E III-BIS DELLA PARTE II DEL
D.LGS. 152/06 PER LE ATTIVITA' DI TRATTAMENTO E TRASFORMAZIONE DI MATERIE PRIME VEGETALI


Tavola n. C9.1	O: PI er Ar

Oggetto	Scala
Planimetria dei punti di emissione in atmosfera - Area produzione bottiglie	1:500


02/01/2025 27/06/2025

Descrizione	Rev.	Subparticella	Particella	Fg.	Data:
Prima emissione	00				27/06/2025
Integrazioni	01				

A termini di legge, ci riserviamo la proprietà di questo disegno con divieto di riprodurlo o comunque renderlo noto a terzi senza nostra autorizzazione

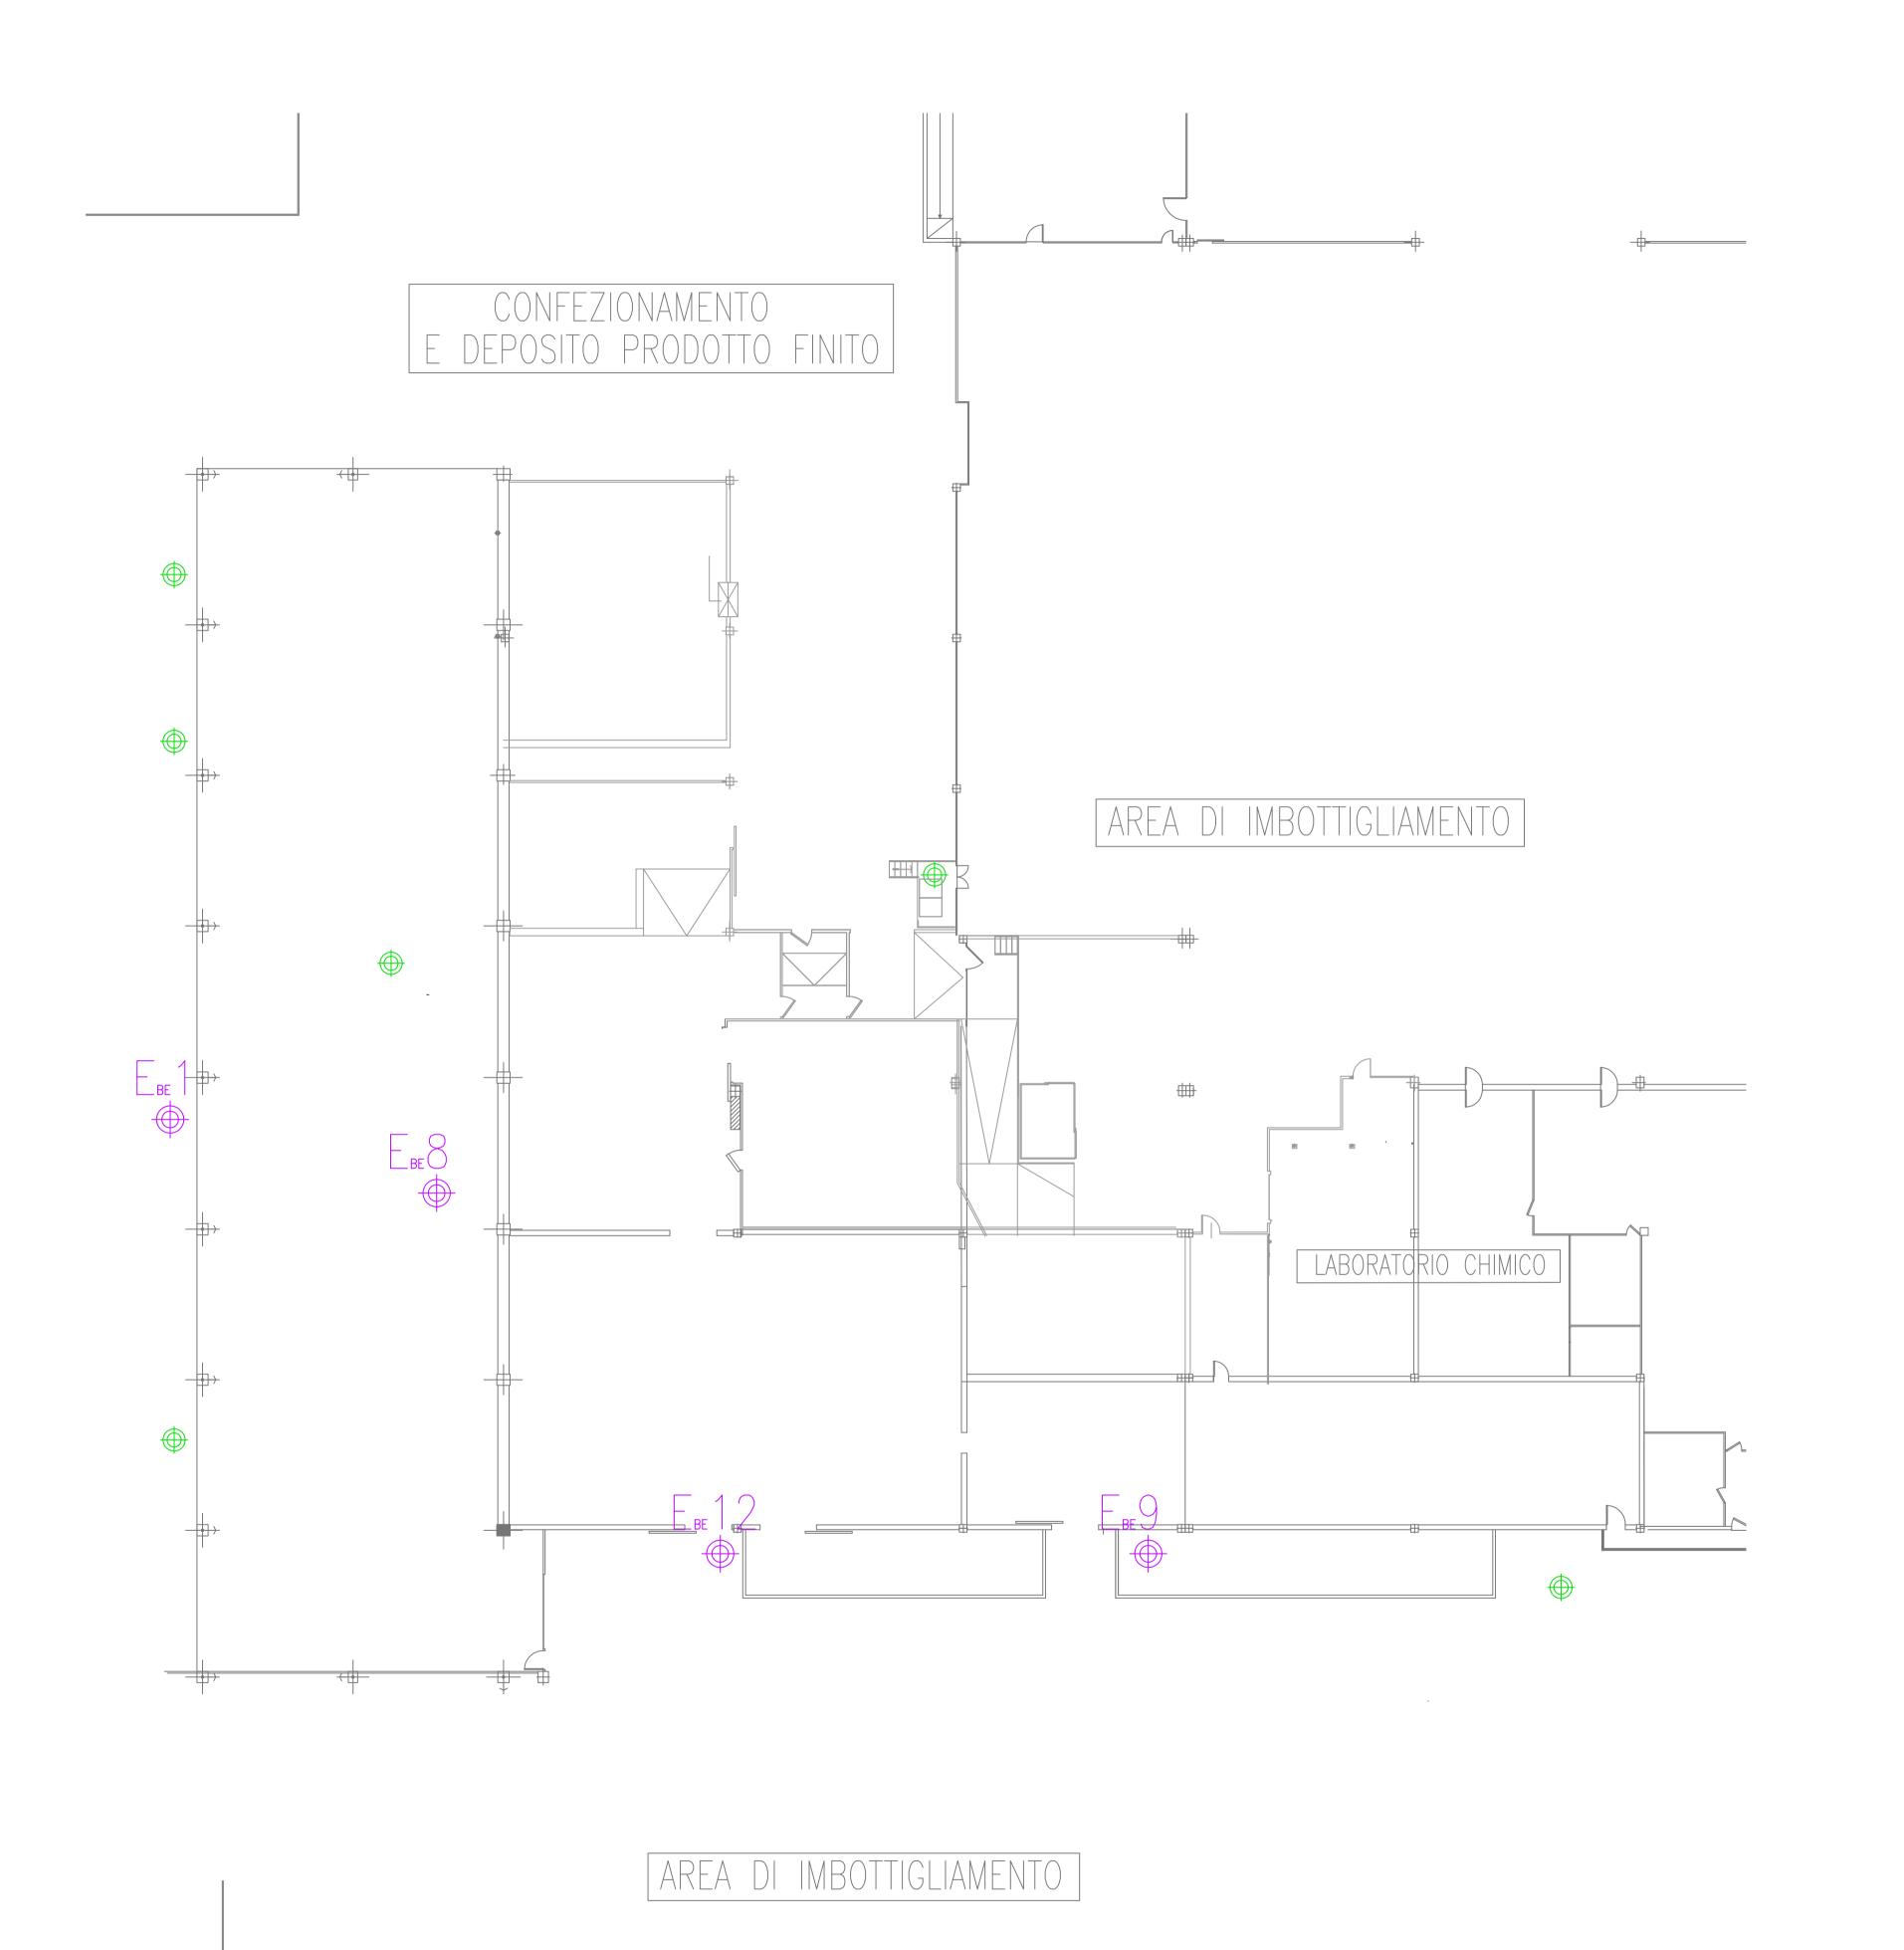

## CAMINI DI EMISSIONE IN ATMOSFERA AREA PREPARAZIONE BEVANDE PUNTI DI EMISSIONE AUTORIZZATI amino emissioni lavaggio contenitori amino emissioni cappa dissolutori Camino emissioni cappa sala sciroppi e sala cambi Camino emissioni impianto centralizzato dissolutori Sfiati e ricambi d'aria (Art. 272 Comma 5 del Dlgs 152/2006)

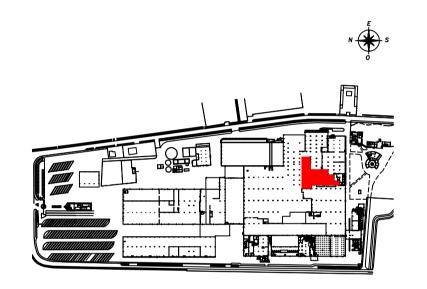

## COMUNE DI SCORZE' (VE)

ACQUA MINERALE SAN BENEDETTO S.P.A. C.F.: 00593710247; P.IVA: 01527840274 SEDE LEGALE E STABILIMENTO: Viale Kennedy n. 65 - 30037 Scorzè (VE)





DOMANDA DI AUTORIZZAZIONE INTEGRATA AMBIENTALE AI SENSI DELL'ART. 29-TER DEL D.LGS. 152/06 PER ASSOGGETTAMENTO DELL'INSTALLAZIONE DI SCORZE' AI TITOLI III E III-BIS DELLA PARTE II DEL D.LGS. 152/06 PER LE ATTIVITA' DI TRATTAMENTO E TRASFORMAZIONE DI MATERIE PRIME VEGETALI

	Ogg
Tavola n.	Plar emis Area


	Oggetto	Scala
	Planimetria dei punti di emissione in atmosfera - Area preparazione bevande	1:500


02/01/2025 27/06/2025

Data:	Fg.	Particella	Subparticella	Rev	<b>/</b> .	Descrizione
27/06/2025				00	)	Prima emissione
				01		Integrazioni

A termini di legge, ci riserviamo la proprietà di questo disegno con divieto di riprodurlo o comunque renderlo noto a terzi senza nostra autorizzazione



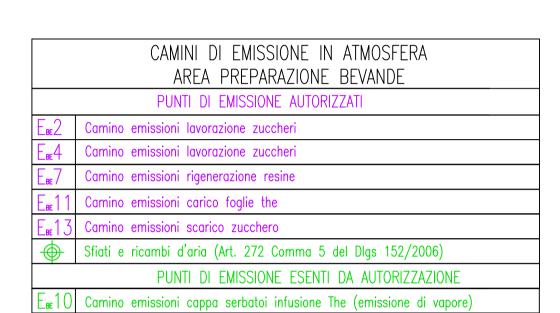

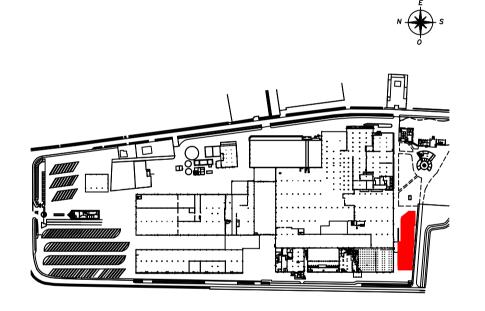

ACQUA MINERALE SAN BENEDETTO S.P.A.
C.F.: 00593710247; P.IVA: 01527840274
SEDE LEGALE E STABILIMENTO:
Viale Kennedy n. 65 - 30037 Scorzè (VE)





Progetto:

DOMANDA DI AUTORIZZAZIONE INTEGRATA AMBIENTALE AI SENSI DELL'ART. 29-TER DEL D.LGS. 152/06
PER ASSOGGETTAMENTO DELL'INSTALLAZIONE DI SCORZE' AI TITOLI III E III-BIS DELLA PARTE II DEL
D.LGS. 152/06 PER LE ATTIVITA' DI TRATTAMENTO E TRASFORMAZIONE DI MATERIE PRIME VEGETALI





Oggetto Scala

Planimetria dei punti di 1:500
emissione in atmosfera Area preparazione bevande

Data:	Fg.	Particella	Subparticella	Rev.	Descrizione	Data		
27/06/2025				00	Prima emissione	02/01/2025		
				01	Integrazioni	27/06/2025		
				A termini di legge, ci riserviamo la proprietà di questo disegno con divieto				
				di riprodurlo o comunque renderlo noto a terzi senza nostra autorizzazione				



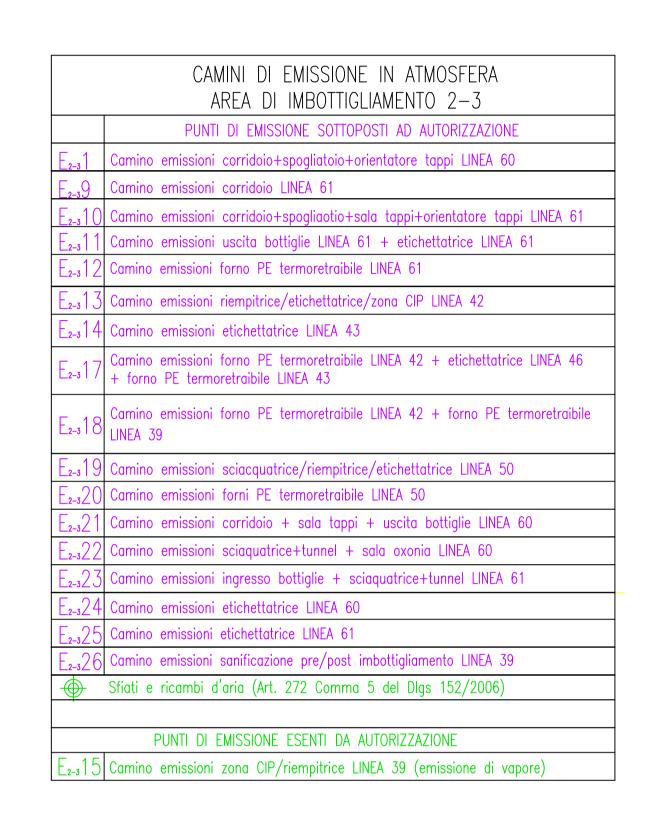

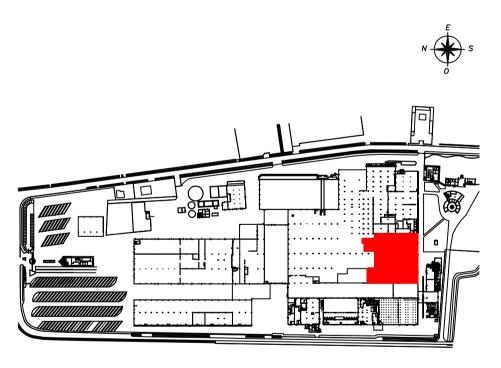

Committente:

ACQUA MINERALE SAN BENEDETTO S.P.A.

C.F.: 00593710247; P.IVA: 01527840274

SEDE LEGALE E STABILIMENTO:

Viale Kennedy n. 65 - 30037 Scorzè (VE)





Progetto:

DOMANDA DI AUTORIZZAZIONE INTEGRATA AMBIENTALE AI SENSI DELL'ART. 29-TER DEL D.LGS. 152/06

PER ASSOGGETTAMENTO DELL'INSTALLAZIONE DI SCORZE' AI TITOLI III E III-BIS DELLA PARTE II DEL

D.LGS. 152/06 PER LE ATTIVITA' DI TRATTAMENTO E TRASFORMAZIONE DI MATERIE PRIME VEGETALI



Oggetto Scal

Planimetria dei punti di
emissione in atmosfera Area Imbottigliamento 2-3


A termini di legge, ci riserviamo la proprietà di questo disegno con divieto di riprodurlo o comunque renderlo noto a terzi senza nostra autorizzazione


02/01/2025

Data:	Fg.	Particella	Subparticella	Rev.	Descrizione
7/06/2025				00	Prima emissione
				01	Integrazioni

# MAGAZZINO AUTOMATIZZATO



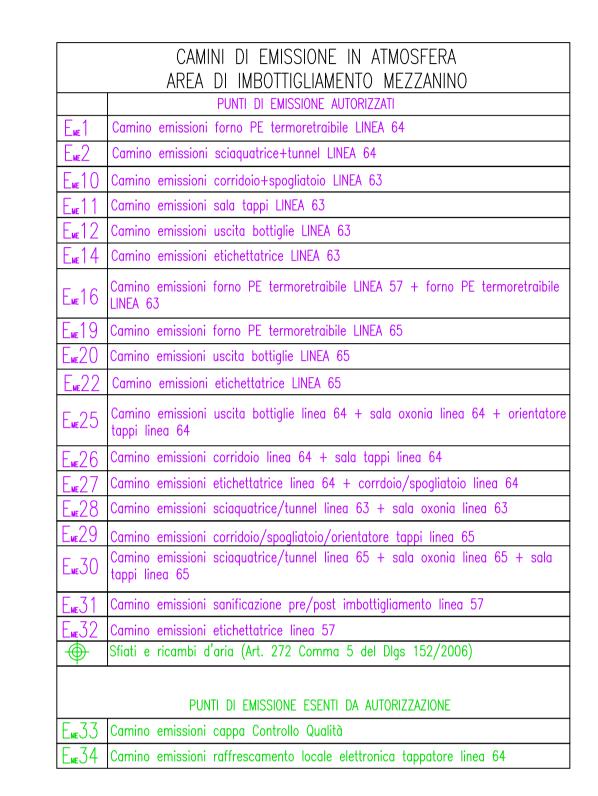

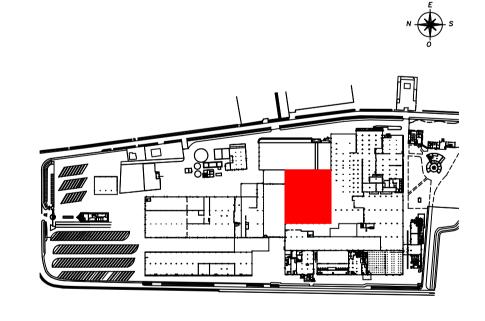

#### COMUNE DI SCORZE' (VE)

Committente:

ACQUA MINERALE SAN BENEDETTO S.P.A.

C.F.: 00593710247; P.IVA: 01527840274

SEDE LEGALE E STABILIMENTO:

Viale Kennedy n. 65 - 30037 Scorzè (VE)






):


DOMANDA DI AUTORIZZAZIONE INTEGRATA AMBIENTALE AI SENSI DELL'ART. 29-TER DEL D.LGS. 152/06
PER ASSOGGETTAMENTO DELL'INSTALLAZIONE DI SCORZE' AI TITOLI III E III-BIS DELLA PARTE II DEL
D.LGS. 152/06 PER LE ATTIVITA' DI TRATTAMENTO E TRASFORMAZIONE DI MATERIE PRIME VEGETALI




[	Oggetto	Scala
	Planimetria dei punti di emissione in atmosfera - Area Imbottigliamento Mezzanino	1:500

Data:	Fg.	Particella	Subparticella	Rev.	Descrizione	Data
27/06/2025				00	Prima emissione	02/01/20
				01	Integrazioni	27/06/20
				A term	nini di legge, ci riserviamo la proprietà di questo disc	gno con diviet
				di ripro	odurlo o comunque renderlo noto a terzi senza nost.	ra autorizzazior

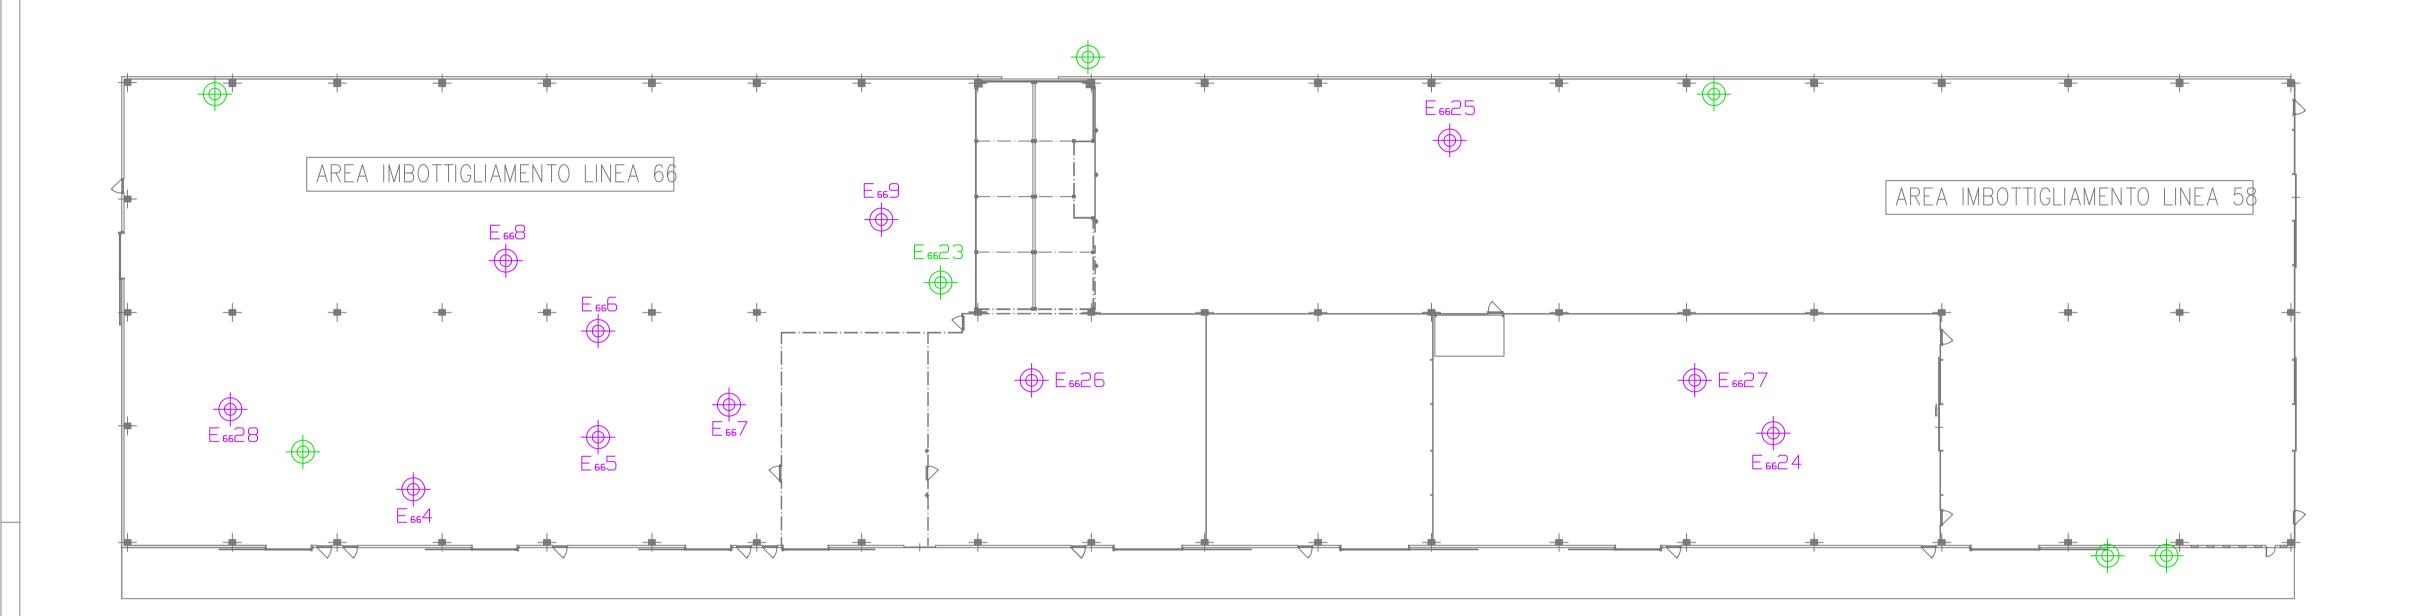

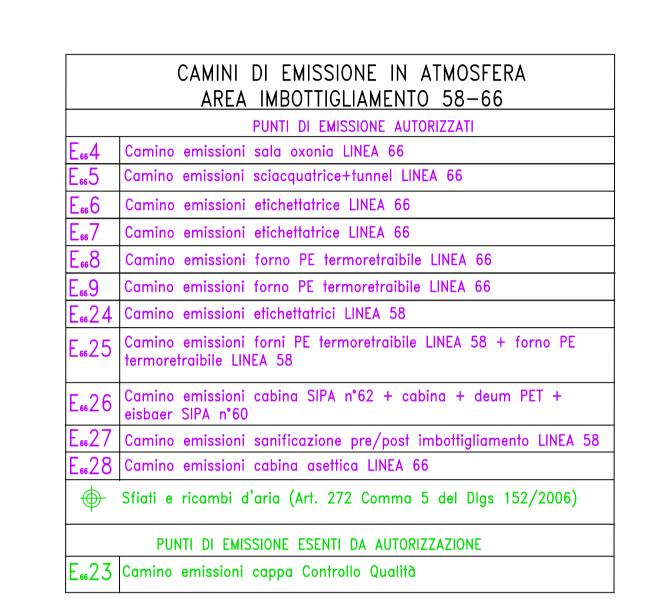

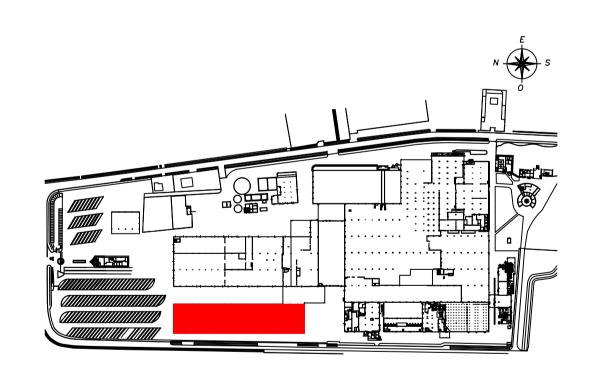

Committente:

ACQUA MINERALE SAN BENEDETTO S.P.A.

C.F.: 00593710247; P.IVA: 01527840274

SEDE LEGALE E STABILIMENTO:

Viale Kennedy n. 65 - 30037 Scorzè (VE)





etto:

DOMANDA DI AUTORIZZAZIONE INTEGRATA AMBIENTALE AI SENSI DELL'ART. 29-TER DEL D.LGS. 152/06
PER ASSOGGETTAMENTO DELL'INSTALLAZIONE DI SCORZE' AI TITOLI III E III-BIS DELLA PARTE II DEL
D.LGS. 152/06 PER LE ATTIVITA' DI TRATTAMENTO E TRASFORMAZIONE DI MATERIE PRIME VEGETALI




	Oggetto	Scala
	Planimetria dei punti di emissione in atmosfera - Area Imbottigliamento 66	1:500

A termini di legge, ci riserviamo la proprietà di questo disegno con divieto di riprodurlo o comunque renderlo noto a terzi senza nostra autorizzazione

02/01/2025 27/06/2025


Data:	Fg.	Particella	Subparticella	Re	lev.	Descrizione
27/06/2025				(	00	Prima emissione
				(	01	Integrazioni

PIAZZALE ESTERNO

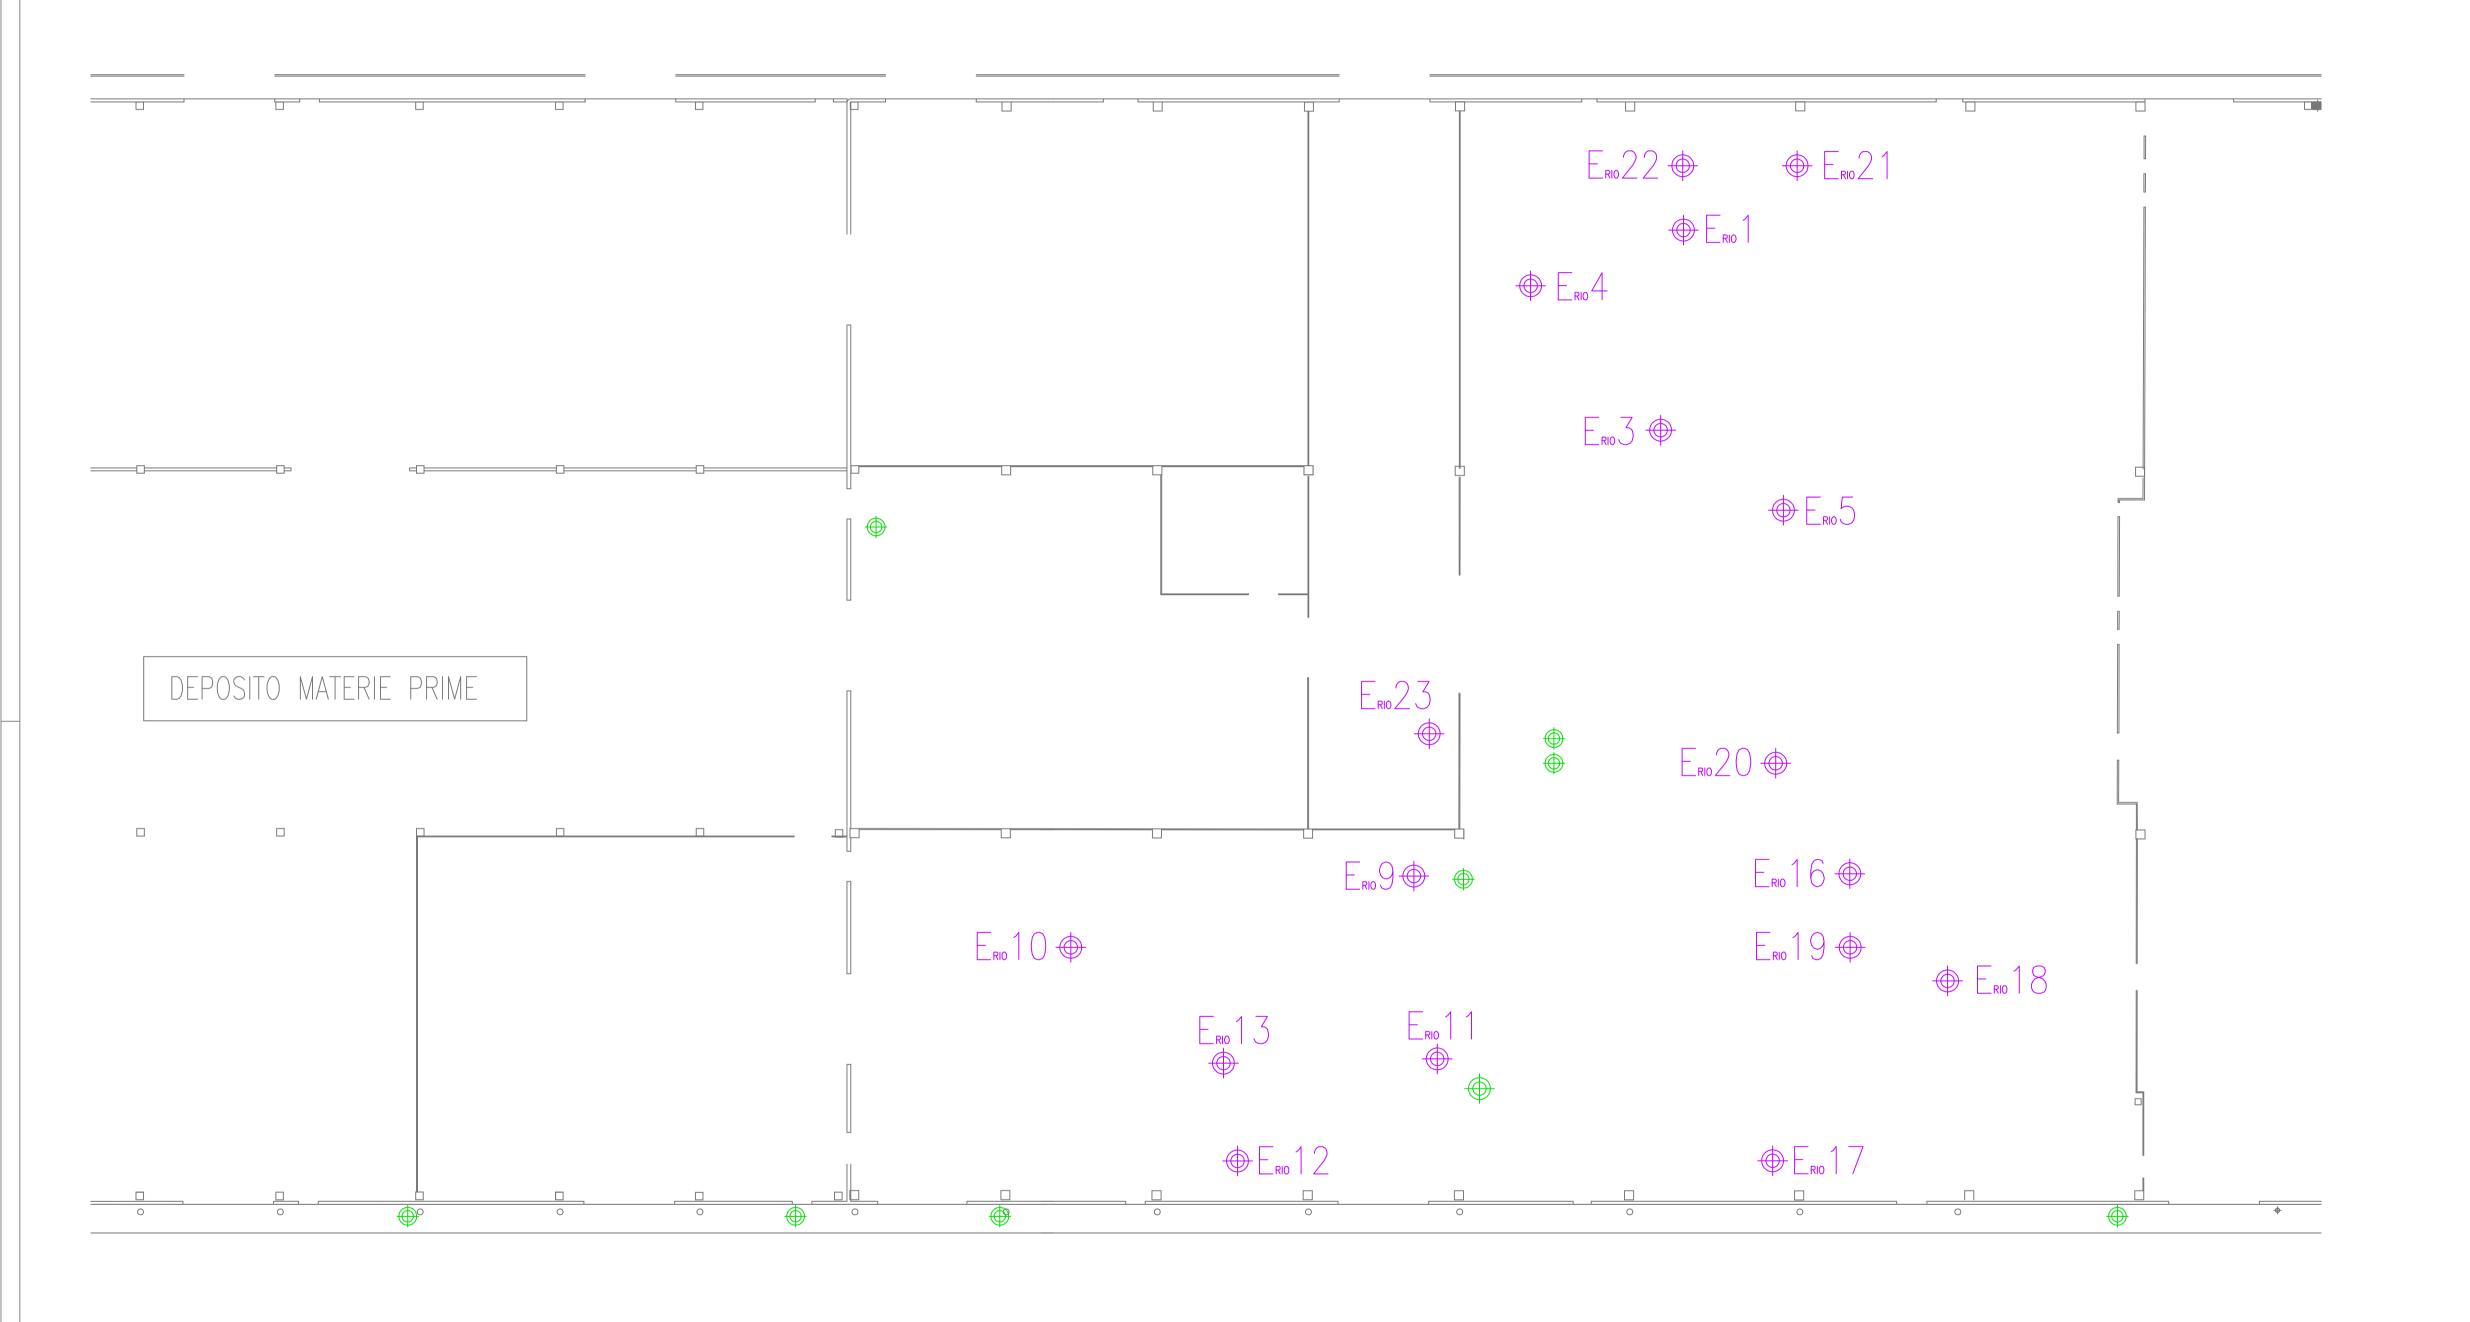

DEPOSITO PRODOTTO FINITO

CAMINI DI EMISSIONE IN ATMOSFERA AREA DI IMBOTTIGLIAMENTO RIO PUNTI DI EMISSIONE SOTTOPOSTI AD AUTORIZZAZIONE Camino emissioni etichettatrice LINEA 55 Camino emissioni forno PE termoretraibile LINEA 55 Camino emissioni etichettatrice LINEA 56 Camino emissioni forno PE termoretraibile LINEA 53 camino emissioni forno PE termoretraibile LINEA 52 10 Camino emissioni forno PE termoretraibile LINEA 52 11 Camino emissioni etichettatrice LINEA 52 Camino emissioni etichettatrice LINEA 51 camino emissioni forno PE termoretraibile LINEA 51 Camino emissioni etichettatrice LINEA 53 + etichettatrice LINEA 54 no 17 Camino emissioni sanificazione pre/post imbottigliamento linea 51 no 18 Camino emissioni sanificazione pre/post imbottigliamento linea 52 no 19 Camino emissioni sanificazione pre/post imbottigliamento linea 53 Camino emissioni sanificazione pre/post imbottigliamento linea 54 comino emissioni sanificazione pre/post imbottigliamento linea 55 Camino emissioni sanificazione pre/post imbottigliamento linea 56 Camino emissioni locale preparazione sanificante Sfiati e ricambi d'aria (Art. 272 Comma 5 del Dlgs 152/2006)

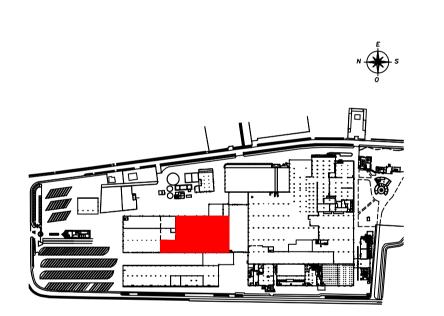

COMUNE DI SCORZE' (VE)

Committente:
ACQUA MINERALE SAN BENEDETTO S.P.A.
C.F.: 00593710247; P.IVA: 01527840274
SEDE LEGALE E STABILIMENTO:
Viale Kennedy n. 65 - 30037 Scorzè (VE)





I ALITORIZZAZIONE INTEGR

DOMANDA DI AUTORIZZAZIONE INTEGRATA AMBIENTALE AI SENSI DELL'ART. 29-TER DEL D.LGS. 152/06

PER ASSOGGETTAMENTO DELL'INSTALLAZIONE DI SCORZE' AI TITOLI III E III-BIS DELLA PARTE II DEL


D.LGS. 152/06 PER LE ATTIVITA' DI TRATTAMENTO E TRASFORMAZIONE DI MATERIE PRIME VEGETALI


	Ogge
Tavola n. C9.7	Ogge Plani emis Area

	Oggetto	Scala
	Planimetria dei punti di emissione in atmosfera - Area Imbottigliamento RIO	1:500

Data:	Fg.	Particella	Subparticella	Rev.	Descrizione	Data
27/06/2025				00	Prima emissione	02/01/2025
				01	Integrazioni	27/06/2025
				1	ge, ci riserviamo la proprietà di questo d	
				di riprodurlo o	comunque renderlo noto a terzi senza no	stra autorizzazione



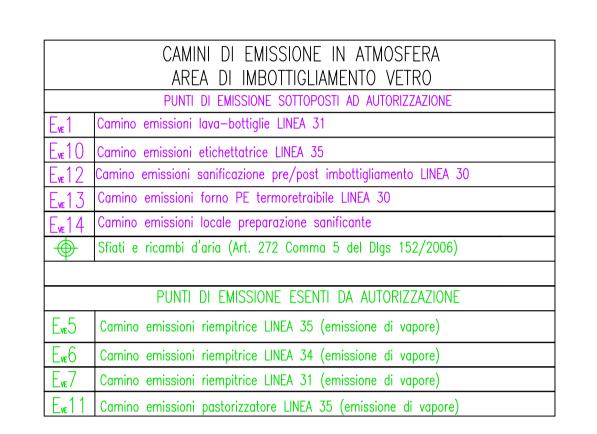

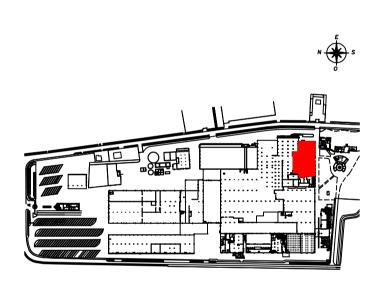

Committente:

ACQUA MINERALE SAN BENEDETTO S.P.A.

C.F.: 00593710247; P.IVA: 01527840274

SEDE LEGALE E STABILIMENTO:

Viale Kennedy n. 65 - 30037 Scorzè (VE)



Progetto:

DOMANDA DI AUTORIZZAZIONE INTEGRATA AMBIENTALE AI SENSI DELL'ART. 29-TER DEL D.LGS. 152/06

PER ASSOGGETTAMENTO DELL'INSTALLAZIONE DI SCORZE' AI TITOLI III E III-BIS DELLA PARTE II DEL

D.LGS. 152/06 PER LE ATTIVITA' DI TRATTAMENTO E TRASFORMAZIONE DI MATERIE PRIME VEGETALI





Oggetto Scala


Planimetria dei punti di emissione in atmosfera Area Imbottigliamento Vetro

27/06/2025	⊢g.	Particella	Subparticella

Rev.	Descrizione	Data
00	Prima emissione	02/01/20
01	Integrazioni	27/06/20

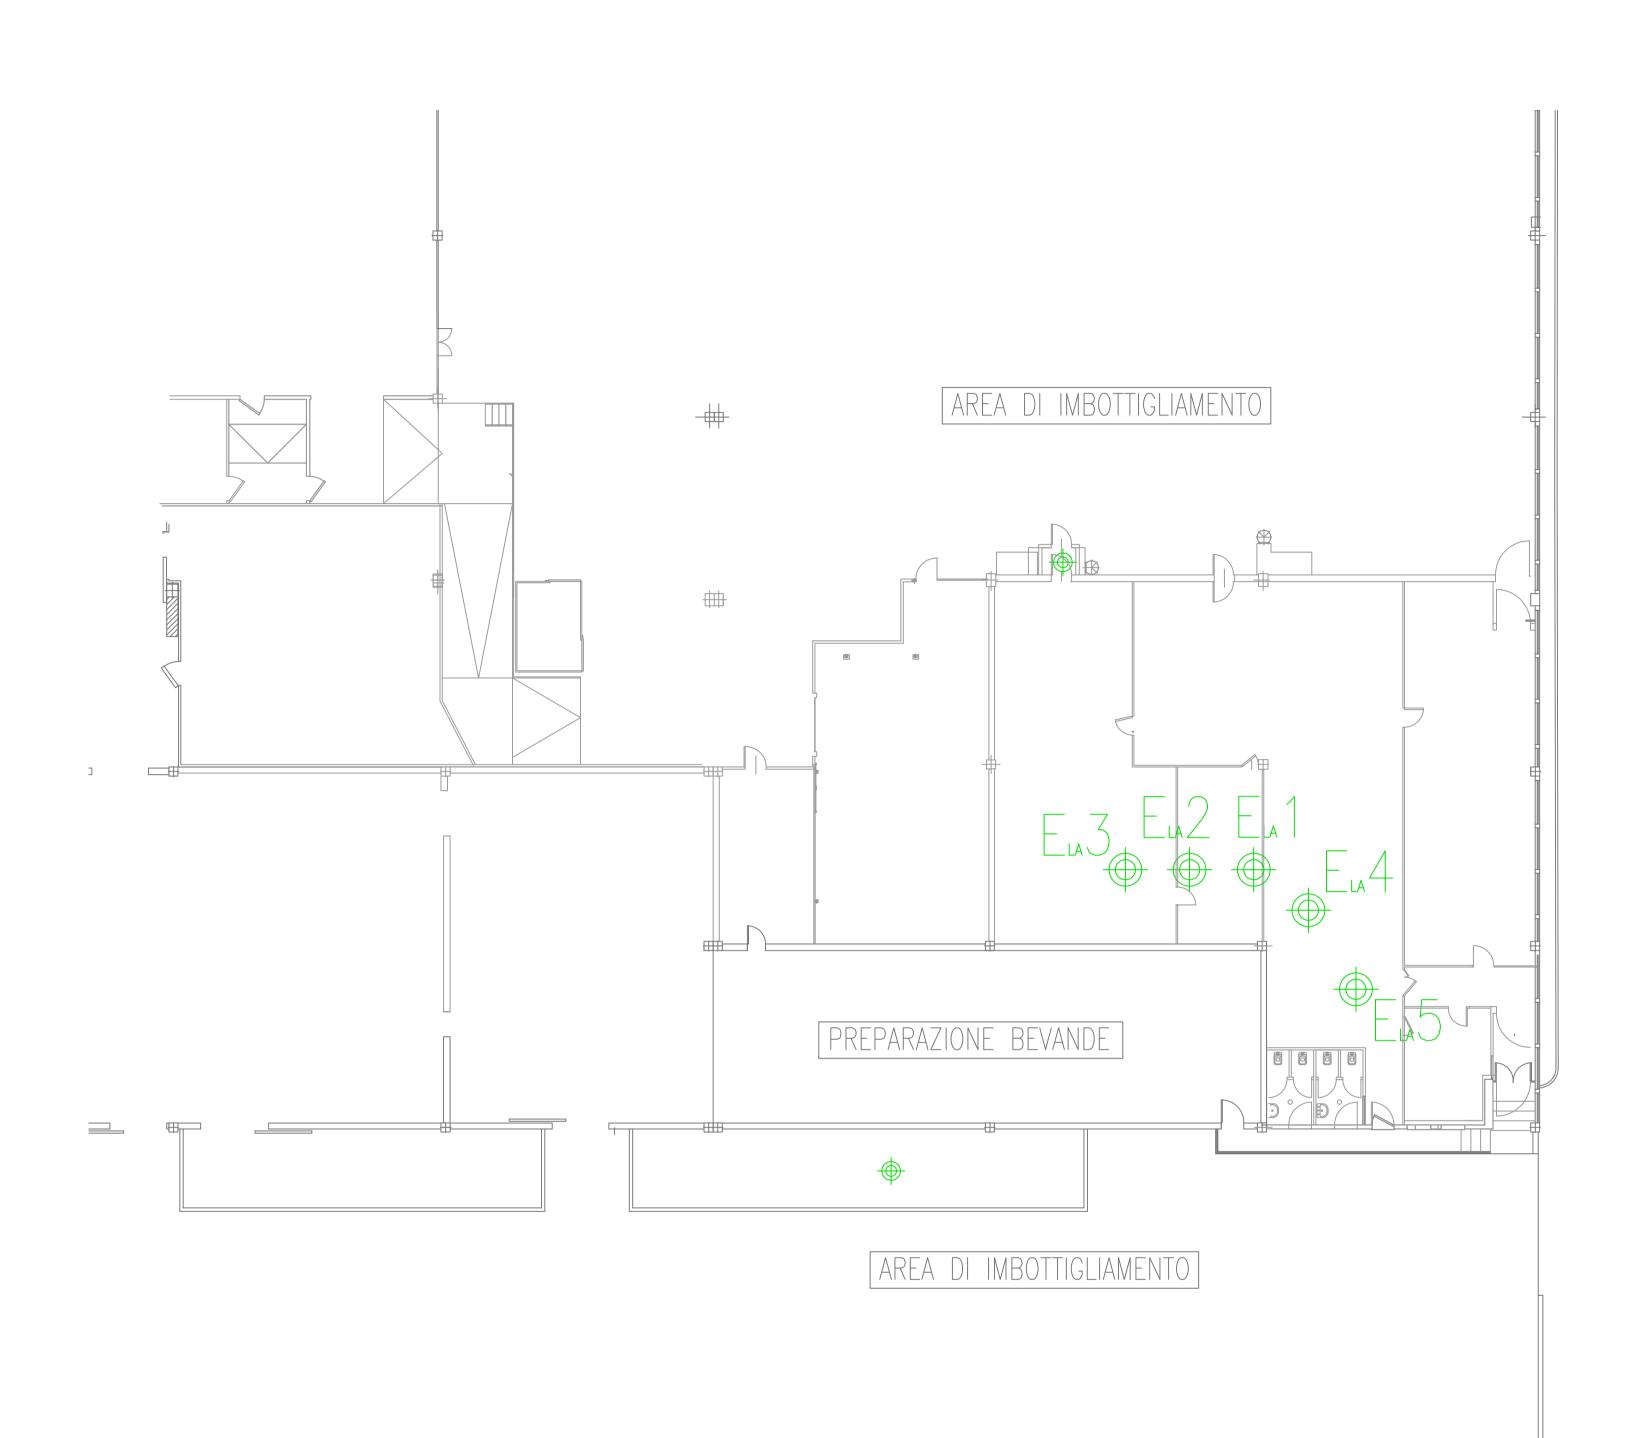

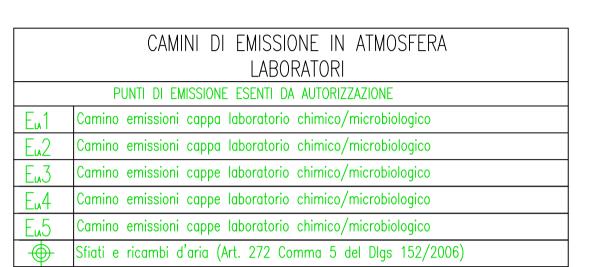

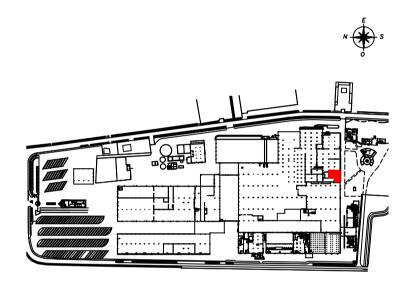


ACQUA MINERALE SAN BENEDETTO S.P.A. C.F.: 00593710247; P.IVA: 01527840274 SEDE LEGALE E STABILIMENTO: Viale Kennedy n. 65 - 30037 Scorzè (VE)






DOMANDA DI AUTORIZZAZIONE INTEGRATA AMBIENTALE AI SENSI DELL'ART. 29-TER DEL D.LGS. 152/06 PER ASSOGGETTAMENTO DELL'INSTALLAZIONE DI SCORZE' AI TITOLI III E III-BIS DELLA PARTE II DEL

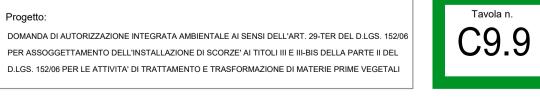



Planimetria dei punti di emissione in atmosfera -Area Laboratori

di riprodurlo o comunque renderlo noto a terzi senza nostra autorizzazione

Data:	Fg.	Particella	Subparticella	Rev.	Descrizione	Data
27/06/2025				00	Prima emissione	02/01/202
				01	Integrazioni	27/06/202
				A termini	di legge, ci riserviamo la proprietà di questo di	segno con divieto

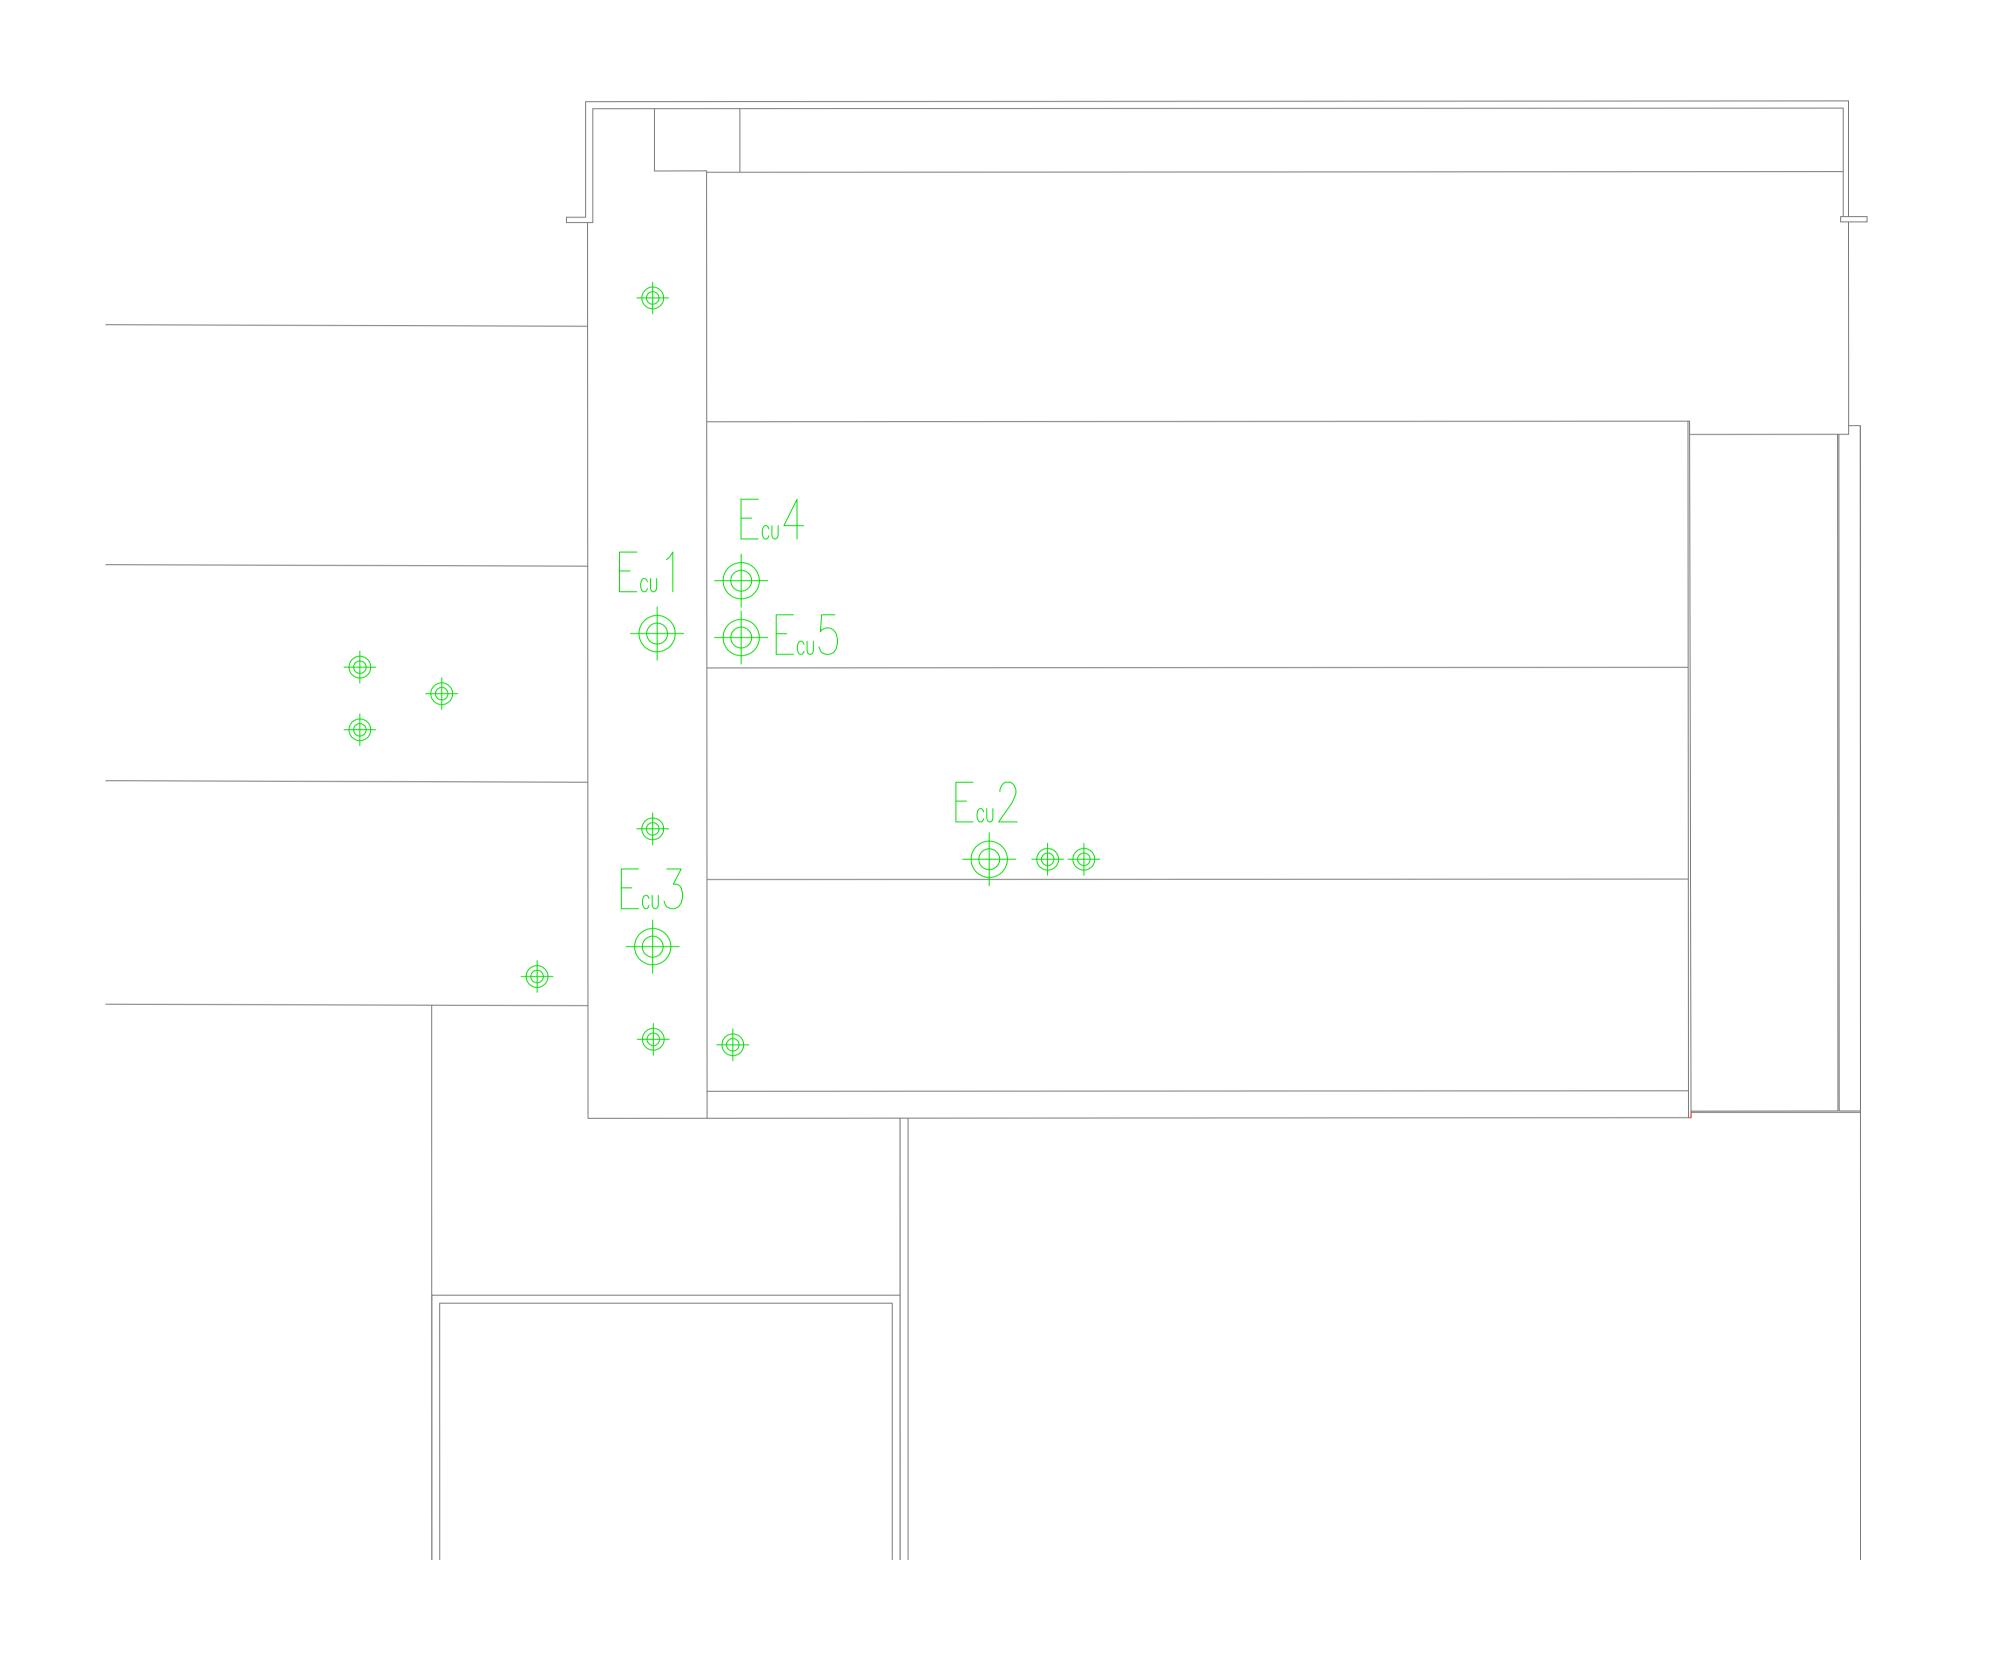

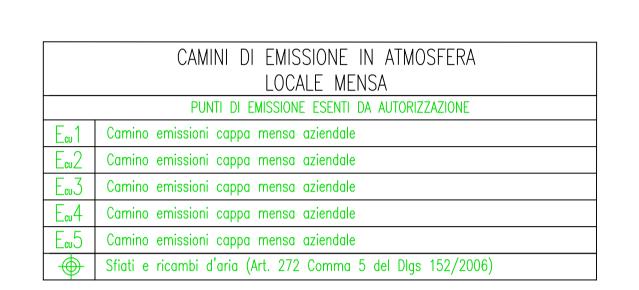

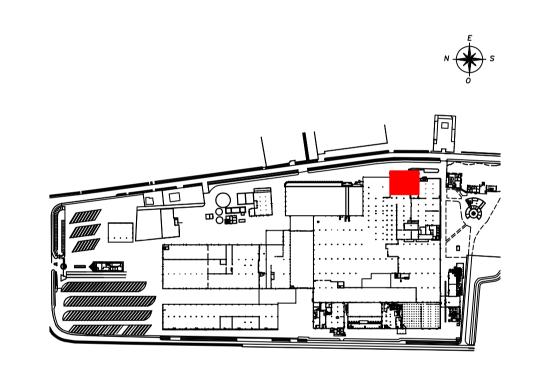

Committente:

ACQUA MINERALE SAN BENEDETTO S.P.A.

C.F.: 00593710247; P.IVA: 01527840274

SEDE LEGALE E STABILIMENTO:

Viale Kennedy n. 65 - 30037 Scorzè (VE)





Progetto:

DOMANDA DI AUTORIZZAZIONE INTEGRATA AMBIENTALE AI SENSI DELL'ART. 29-TER DEL D.LGS. 152/06

PER ASSOGGETTAMENTO DELL'INSTALLAZIONE DI SCORZE' AI TITOLI III E III-BIS DELLA PARTE II DEL

C9.10

Oggetto Scala

Planimetria dei punti di
emissione in atmosfera Locale Mensa

Data: 27/06/2025	Fg.	Particella	Subparticella

D.LGS. 152/06 PER LE ATTIVITA' DI TRATTAMENTO E TRASFORMAZIONE DI MATERIE PRIME VEGETALI

Rev.	Descrizione	Dat
00	Prima emissione	02/01/2
01	Integrazioni	27/06/2





AREA OFFICINE MANUTENZIONE


PUNTI DI EMISSIONE AUTORIZZATI

Camino emissioni cappa pulizia datatrici

Camino emissioni saldatura carpenteria/idraulica

Camino emissioni saldatura manutanzione impianti

Sfiati e ricambi d'aria (Art. 272 Comma 5 del Dlgs 152/2006)

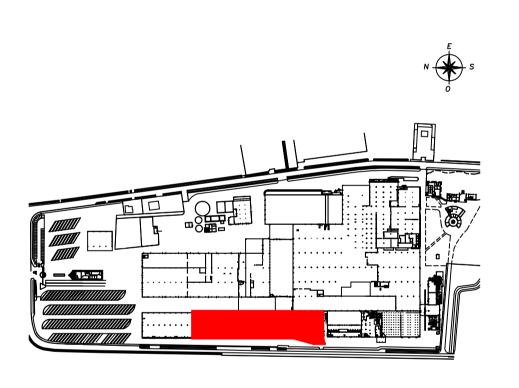

# COMUNE DI SCORZE' (VE)

ACQUA MINERALE SAN BENEDETTO S.P.A. C.F.: 00593710247; P.IVA: 01527840274 SEDE LEGALE E STABILIMENTO: Viale Kennedy n. 65 - 30037 Scorzè (VE)

Redatto da: ACQUA MINERALE SAN BENEDETTO S.P.A.



DOMANDA DI AUTORIZZAZIONE INTEGRATA AMBIENTALE AI SENSI DELL'ART. 29-TER DEL D.LGS. 152/06 PER ASSOGGETTAMENTO DELL'INSTALLAZIONE DI SCORZE' AI TITOLI III E III-BIS DELLA PARTE II DEL D.LGS. 152/06 PER LE ATTIVITA' DI TRATTAMENTO E TRASFORMAZIONE DI MATERIE PRIME VEGETALI



Planimetria dei punti di emissione in atmosfera -Officine manutenzione

02/01/2025

27/06/2025

Data: 27/06/2025	Fg.	Particella	Subparticella

A termini di legge, ci riserviamo la proprietà di questo disegno con divieto

Prima emissione

Integrazioni

di riprodurlo o comunque renderlo noto a terzi senza nostra autorizzazione



## CAMINI DI EMISSIONE IN ATMOSFERA CENTRALE TERMICA DI STABILIMENTO


PUNTI DI EMISSIONE SOTTOPOSTI AD AUTORIZZAZIONE

Camino emissioni caldaia da 6,7 MW — uso tecnologico

Camino emissioni caldaia da 7,0 MW — uso tecnologico

Camino emissioni caldai locali da 5,7 MW — uso riscaldamento

Sfiati e ricambi d'aria (Art. 272 Comma 5 del Dlgs 152/2006)

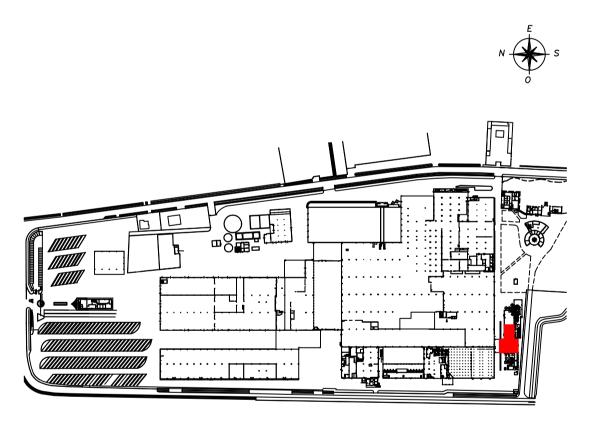

### COMUNE DI SCORZE' (VE)

ACQUA MINERALE SAN BENEDETTO S.P.A.
C.F.: 00593710247; P.IVA: 01527840274
SEDE LEGALE E STABILIMENTO:
Viale Kennedy n. 65 - 30037 Scorzè (VE)





Progetto:

DOMANDA DI AUTORIZZAZIONE INTEGRATA AMBIENTALE AI SENSI DELL'ART. 29-TER DEL D.LGS. 152/06

PER ASSOGGETTAMENTO DELL'INSTALLAZIONE DI SCORZE' AI TITOLI III E III-BIS DELLA PARTE II DEL

D.LGS. 152/06 PER LE ATTIVITA' DI TRATTAMENTO E TRASFORMAZIONE DI MATERIE PRIME VEGETALI




	Oggetto	Scala
	Planimetria dei punti di emissione in atmosfera - Centrale Termica	1:500

A termini di legge, ci riserviamo la proprietà di questo disegno con divieto di riprodurlo o comunque renderlo noto a terzi senza nostra autorizzazione

Data:	Fg.	Particella	Subparticella		Rev.	Descrizione	Data
27/06/2025					00	Prima emissione	02/01/2025
					01	Integrazioni	27/06/2025
				1		I .	



	CAMINI DI EMISSIONE IN ATMOSFERA
	LOCALE RICARICA BATTERIE
	PUNTI DI EMISSIONE AUTORIZZATI
E <sub>rc</sub> 2	Camino emissioni cappa aspirazione
E <sub>rc</sub> 3	Camino emissioni aspirazione blindo 5
E <sub>rc</sub> 4	Camino emissioni aspirazione blindo 5
Erc6	Camino emissioni aspirazione blindo 4
E <sub>rc</sub> 7	Camino emissioni aspirazione blindo 4
Erc8	Camino emissioni aspirazione blindo 4
E <sub>rc</sub> 9	Camino emissioni aspirazione blindo 3
E <sub>rc</sub> 10	Camino emissioni aspirazione blindo 3
E <sub>rc</sub> 1 1	Camino emissioni aspirazione blindo 3
E <sub>rc</sub> 12	Camino emissioni aspirazione blindo 2
E <sub>rc</sub> 13	Camino emissioni aspirazione blindo 2
E <sub>rc</sub> 14	Camino emissioni aspirazione blindo 2
Erc15	Camino emissioni aspirazione blindo 1
Erc 16	Camino emissioni aspirazione blindo 1
E <sub>rc</sub> 17	Camino emissioni aspirazione blindo 1
$\overline{\bigoplus}$	Sfiati e ricambi d'aria (Art. 272 Comma 5 del Dlgs 152/2006)

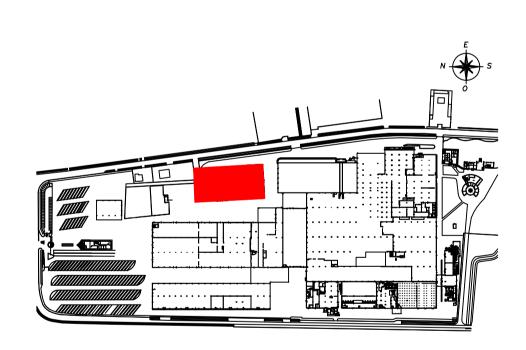

Committente:
ACQUA MINERALE SAN BENEDETTO S.P.A.
C.F.: 00593710247; P.IVA: 01527840274
SEDE LEGALE E STABILIMENTO:
Viale Kennedy n. 65 - 30037 Scorzè (VE)





Progetto:

DOMANDA DI AUTORIZZAZIONE INTEGRATA AMBIENTALE AI SENSI DELL'ART. 29-TER DEL D.LGS. 152/06


PER ASSOGGETTAMENTO DELL'INSTALLAZIONE DI SCORZE' AI TITOLI III E III-BIS DELLA PARTE II DEL

D.LGS. 152/06 PER LE ATTIVITA' DI TRATTAMENTO E TRASFORMAZIONE DI MATERIE PRIME VEGETALI



Oggetto	Scala
Planimetria dei punti di emissione in atmosfera - Area Ricarica Batterie	1:500


Data:	Fg.	Particella	Subparticella	Rev.	Descrizione	Data
06/2025				00	Prima emissione	02/01/2025
				01	Integrazioni	27/06/2025
				A termini	i di legge, ci riserviamo la proprietà di questo disegi	no con divieto
				di riprodu	urlo o comunque renderlo noto a terzi senza nostra	autorizzazione

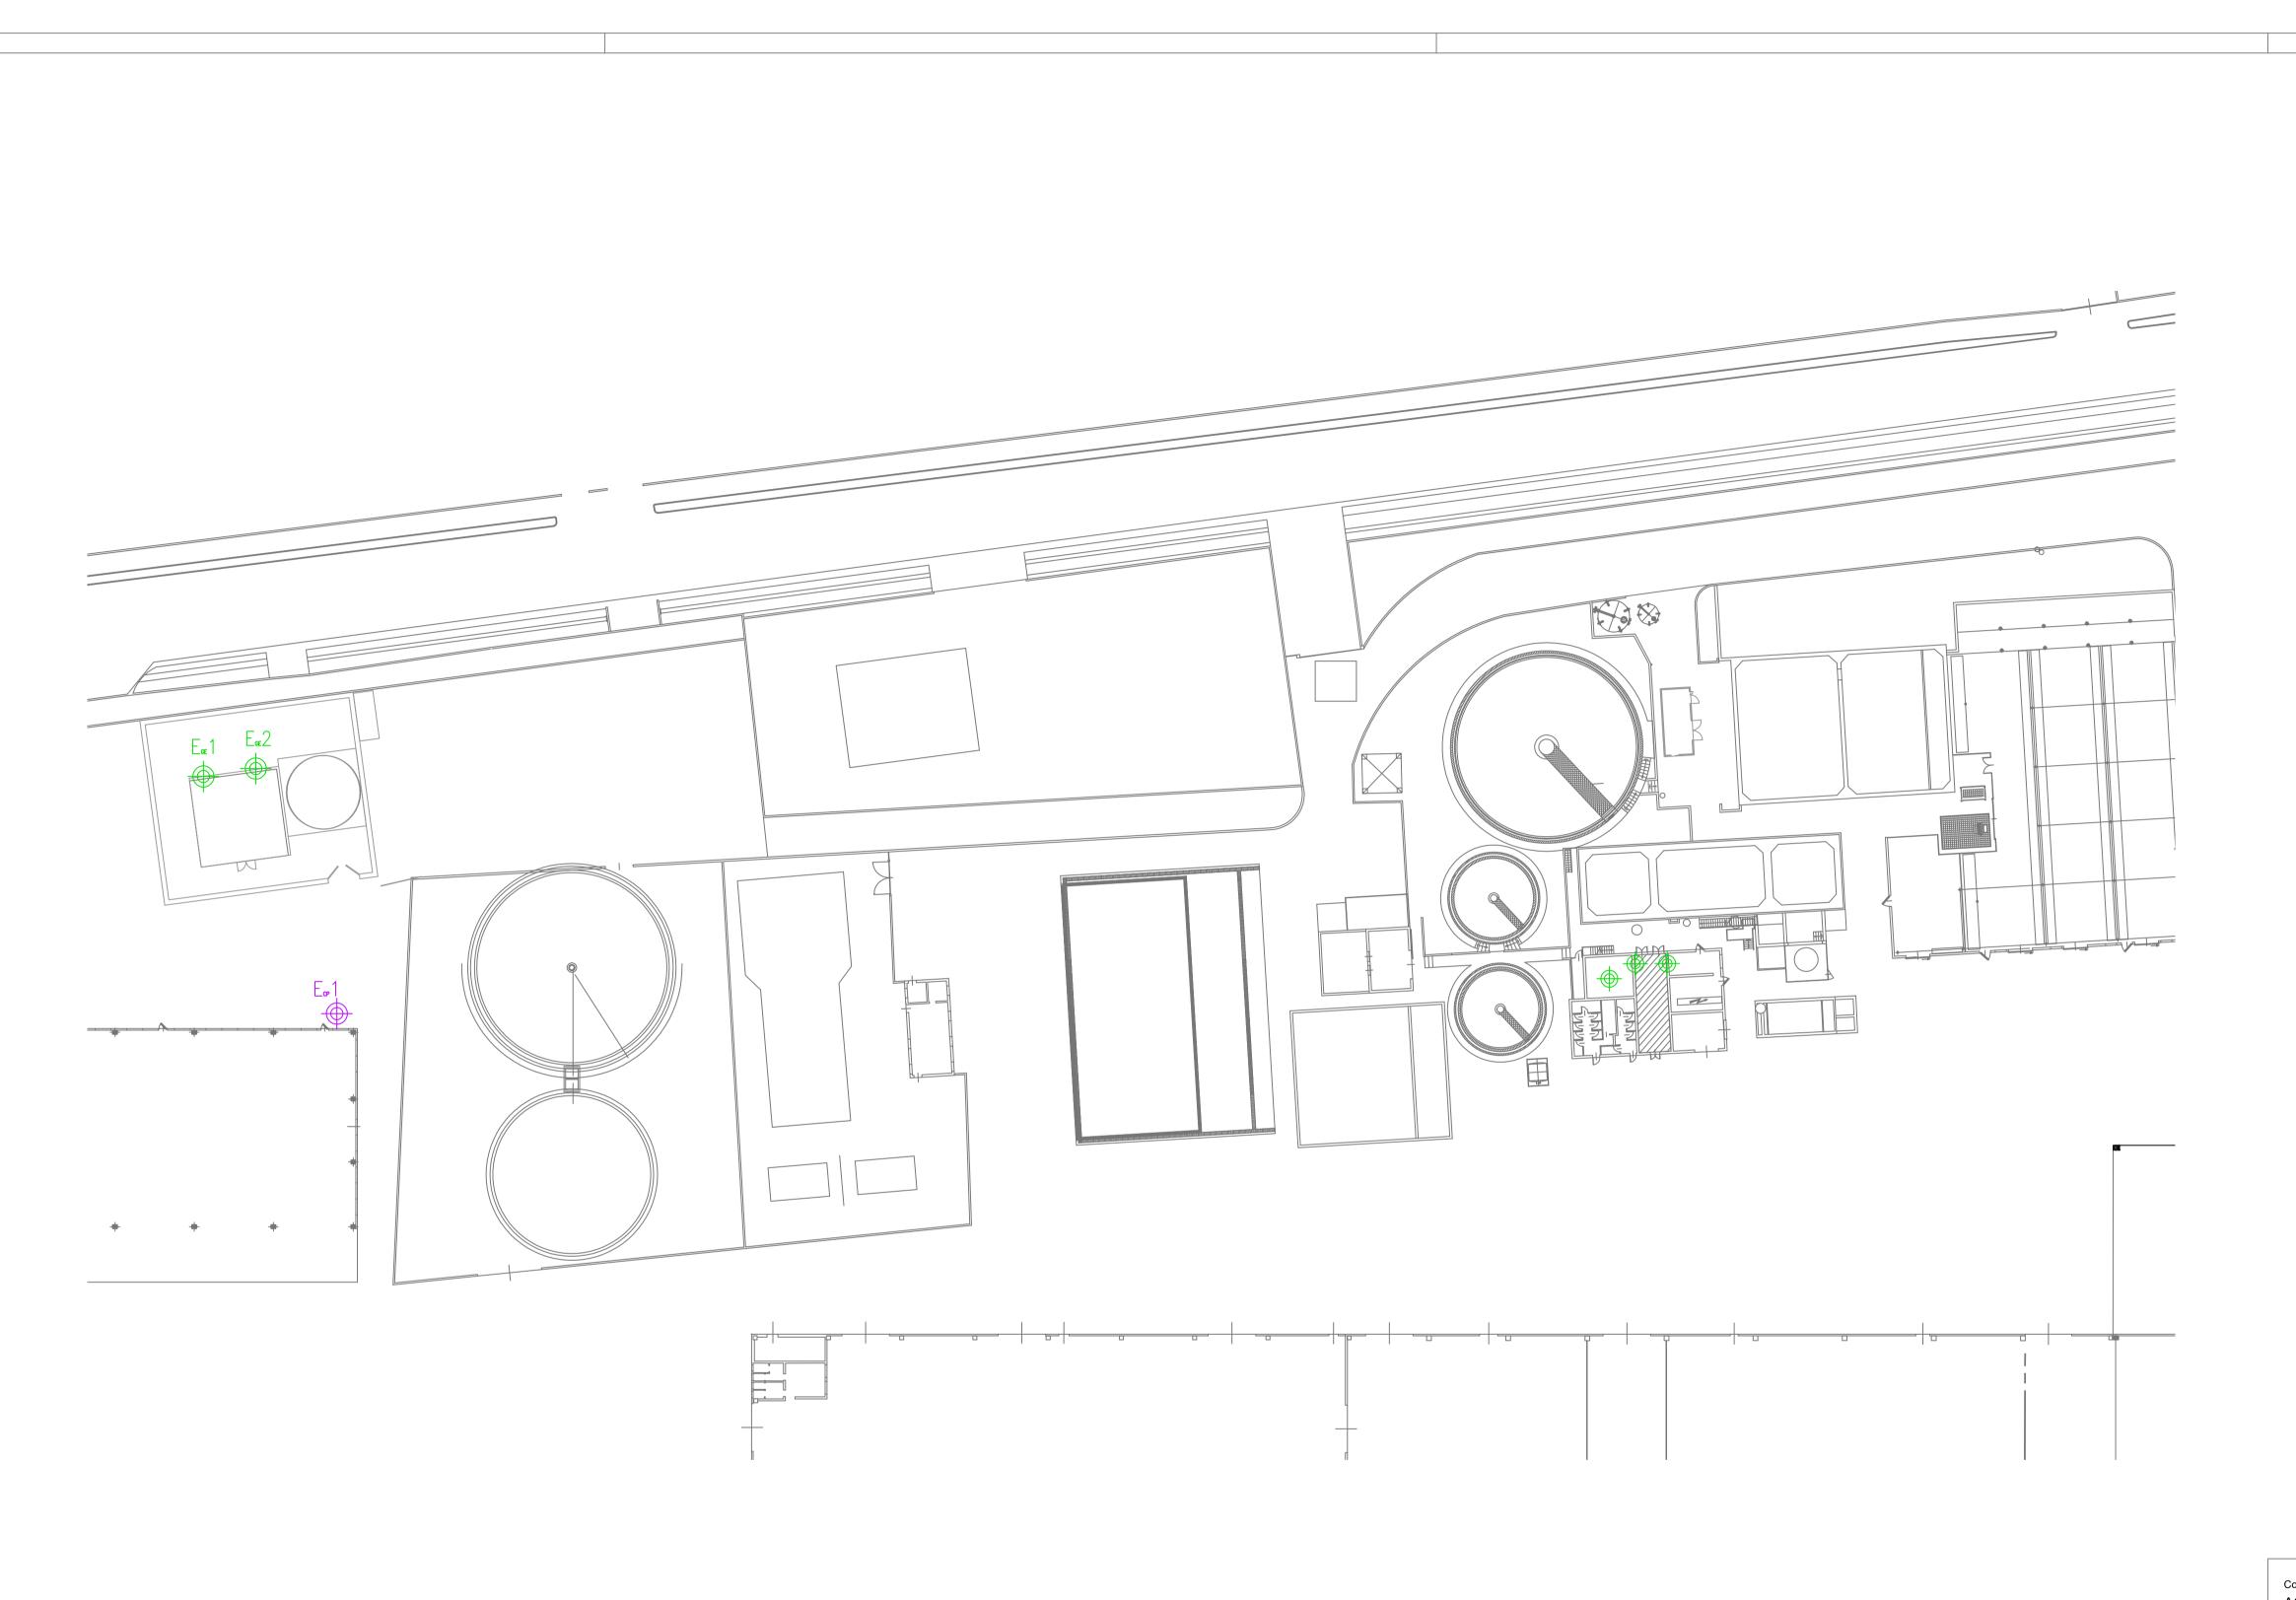

	PUNTI DI EMISSIONE AUTORIZZATI
E <sub>cp</sub> 1	Camino emissioni riparazione pallet
	Sfiati e ricambi d'aria (Art. 272 Comma 5 del Dlgs 152/2006)

 $E_{ extsf{ge}}$  1 Camino emissioni motopompa antincendio

 $\mathbb{E}_{\mathtt{GE}}2$  Camino emissioni motopompa antincendio

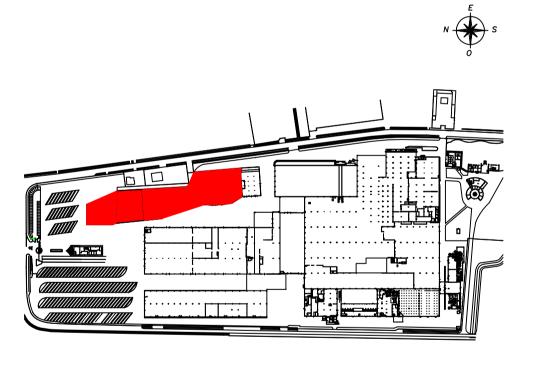

# COMUNE DI SCORZE' (VE)

Committente:

ACQUA MINERALE SAN BENEDETTO S.P.A.

C.F.: 00593710247; P.IVA: 01527840274

SEDE LEGALE E STABILIMENTO:

Viale Kennedy n. 65 - 30037 Scorzè (VE)

Redatto da: ACQUA MINERALE SAN BENEDETTO S.P.A.



Progetto

DOMANDA DI AUTORIZZAZIONE INTEGRATA AMBIENTALE AI SENSI DELL'ART. 29-TER DEL D.LGS. 152/06
PER ASSOGGETTAMENTO DELL'INSTALLAZIONE DI SCORZE' AI TITOLI III E III-BIS DELLA PARTE II DEL
D.LGS. 152/06 PER LE ATTIVITA' DI TRATTAMENTO E TRASFORMAZIONE DI MATERIE PRIME VEGETALI



Oggetto So Planimetria dei punti di emissione in atmosfera -Depuratore

Data: 27/06/2025	Fg.	Particella	Subparticella

Rev.	Descrizione	Data
00	Prima emissione	02/01/202
01	Integrazioni	27/06/202
	i di legge, ci riserviamo la proprietà di questo disegno urlo o comunque renderlo noto a terzi senza nostra a	