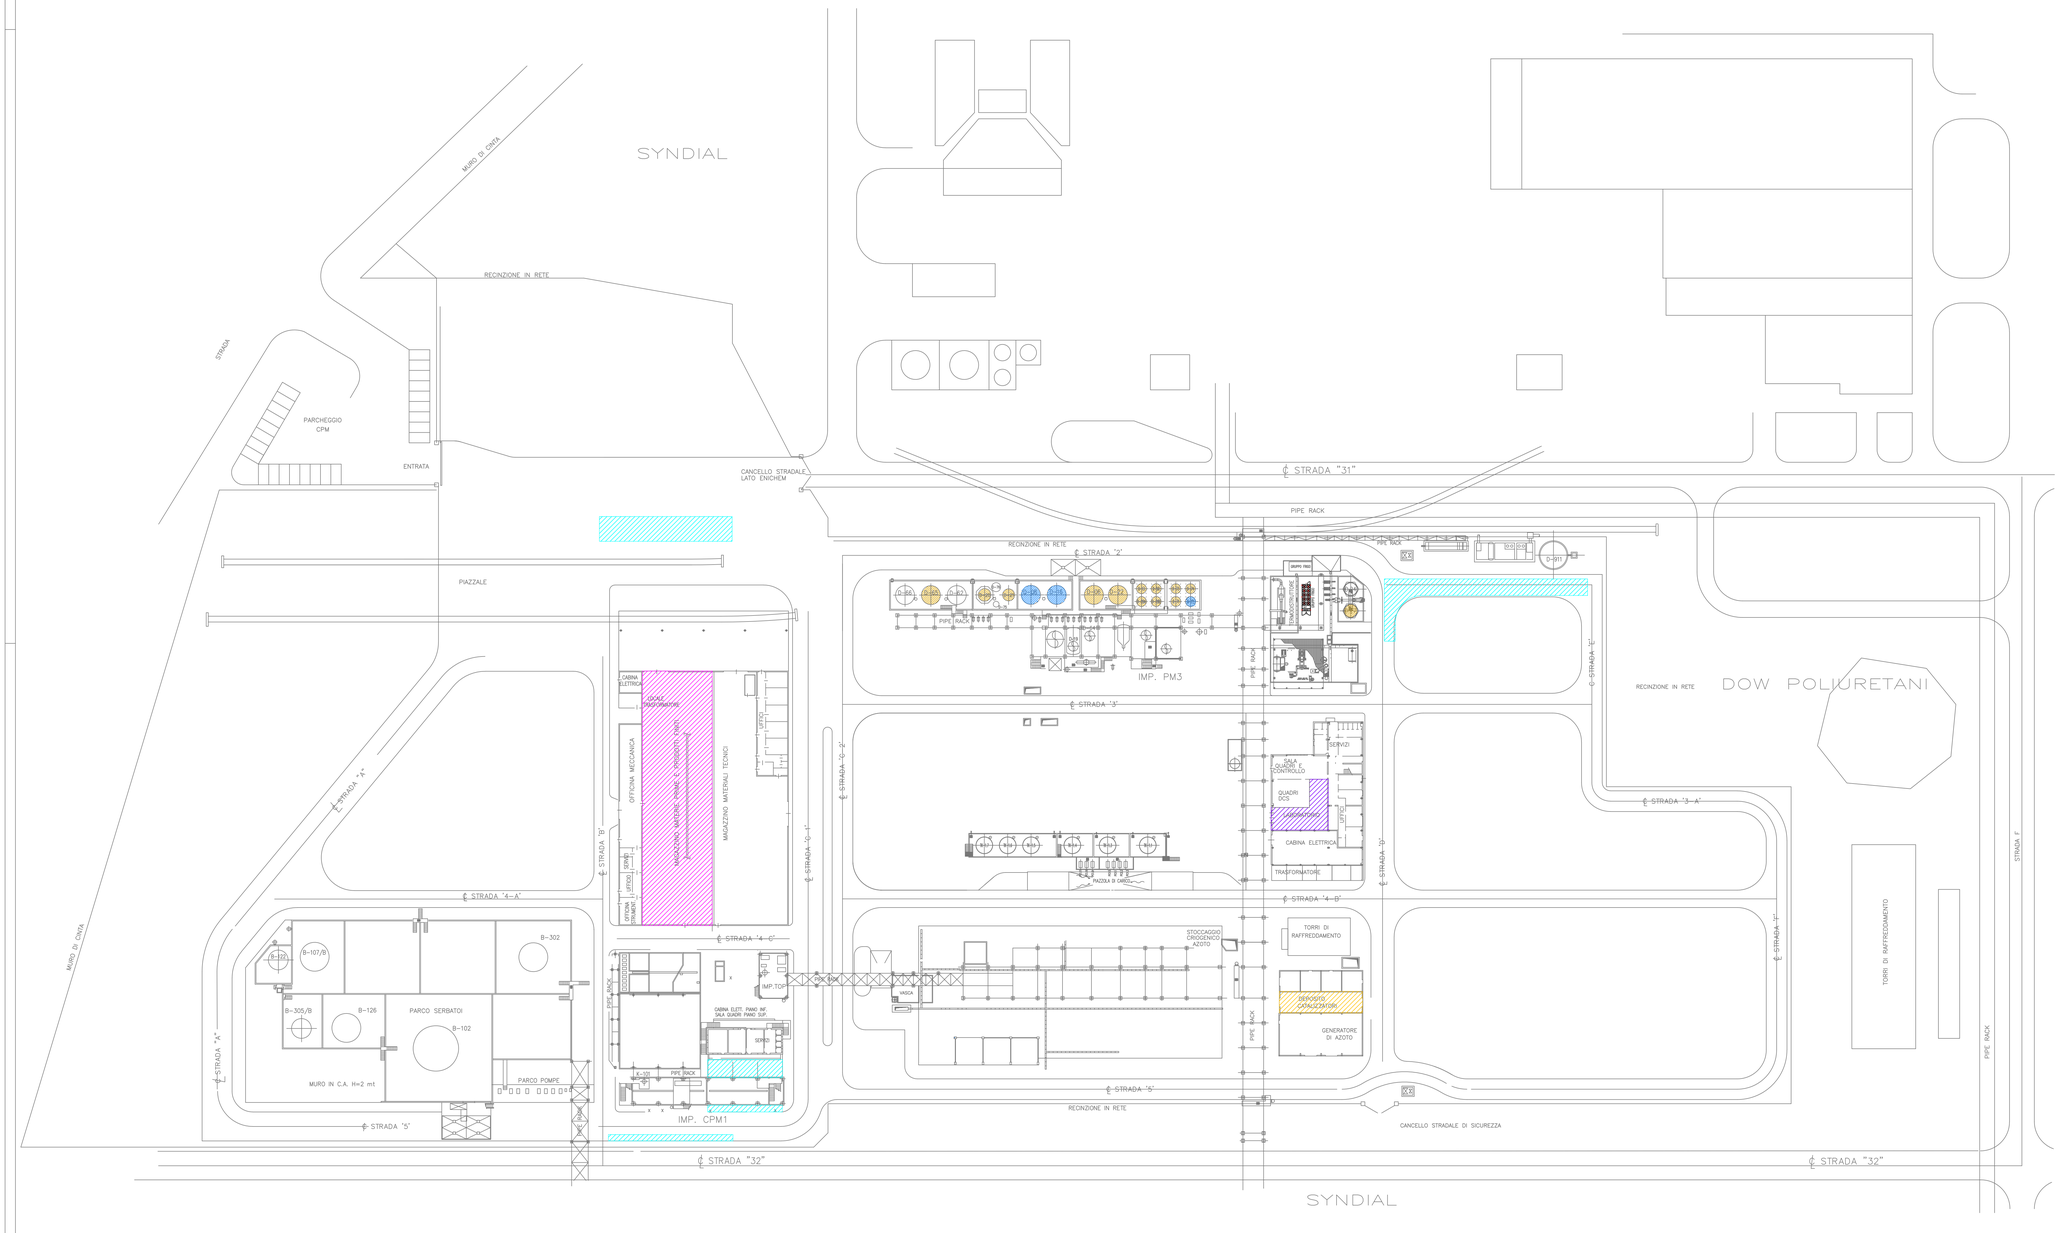

1. STOCCAGGIO INFIAMMABILI
2. STOCCAGGIO CORROSIVI
3. DEPOSITO CATALIZZATORI
4. MAGAZZINO MATERIE PRIME
5. LABORATORIO
6. AREE IMBALLAGGI VUOTI

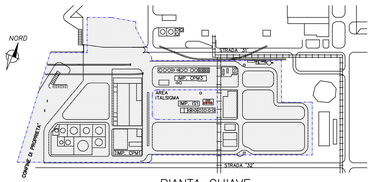

PIANTA CHIAVE
SCALA 1:3000

REV.	DATA- DATE	DESCRIZIONE - DESCRIPTION	DISEGNATO- DRAWN	APPROVATO- APPROVED
2	13/02/2023	TERZA EMISSIONE	RWP	ERCOLI
1	01/02/2023	SECONDA EMISSIONE	RWP	ERCOLI
0	08/06/2020	PRIMA EMISSIONE	MOLE	COSTA

3V Sigma S.P.A.

STABILIMENTO- FACTORY: PORTO MARGHERA
AREA- SECTION: PM 0
PROGETTO/IMPIANTO- PROJECT/PLANT
DISEGNATO- DRAWN: --
SCALA- SCALE: 1:500
DATA- DATE: FEBBRAIO – 2023
SOSTITUISCE- REPLACES
SOSTITUITO DAL- REPLACED BY
DERIVATO DA- DERIVED FROM
COMMESSA- ORDER
DISCO- DISK

PLANIMETRIA AREE STOCC.
MATERIE PRIME/PRODOTTI INTERMEDI

DISEGNO- DRAWING: FEN–L001

0

QUESTO DISEGNO NON PUÒ ESSERE RIPRODOTTO O CEDUTO SENZA NOSTRA AUTORIZZAZIONE SCRITTA.
THIS DRAWING CANNOT BE REPRODUCED ON GIVEN UP TO THIRD PARTIES WITHOUT OUR WRITTEN AUTHORIZATION

Formato A0