


STABILIMENTO POMETON DI MAERNE. ISTRUZIONI OPERATIVE SULLA GESTIONE DEI RIFIUTI

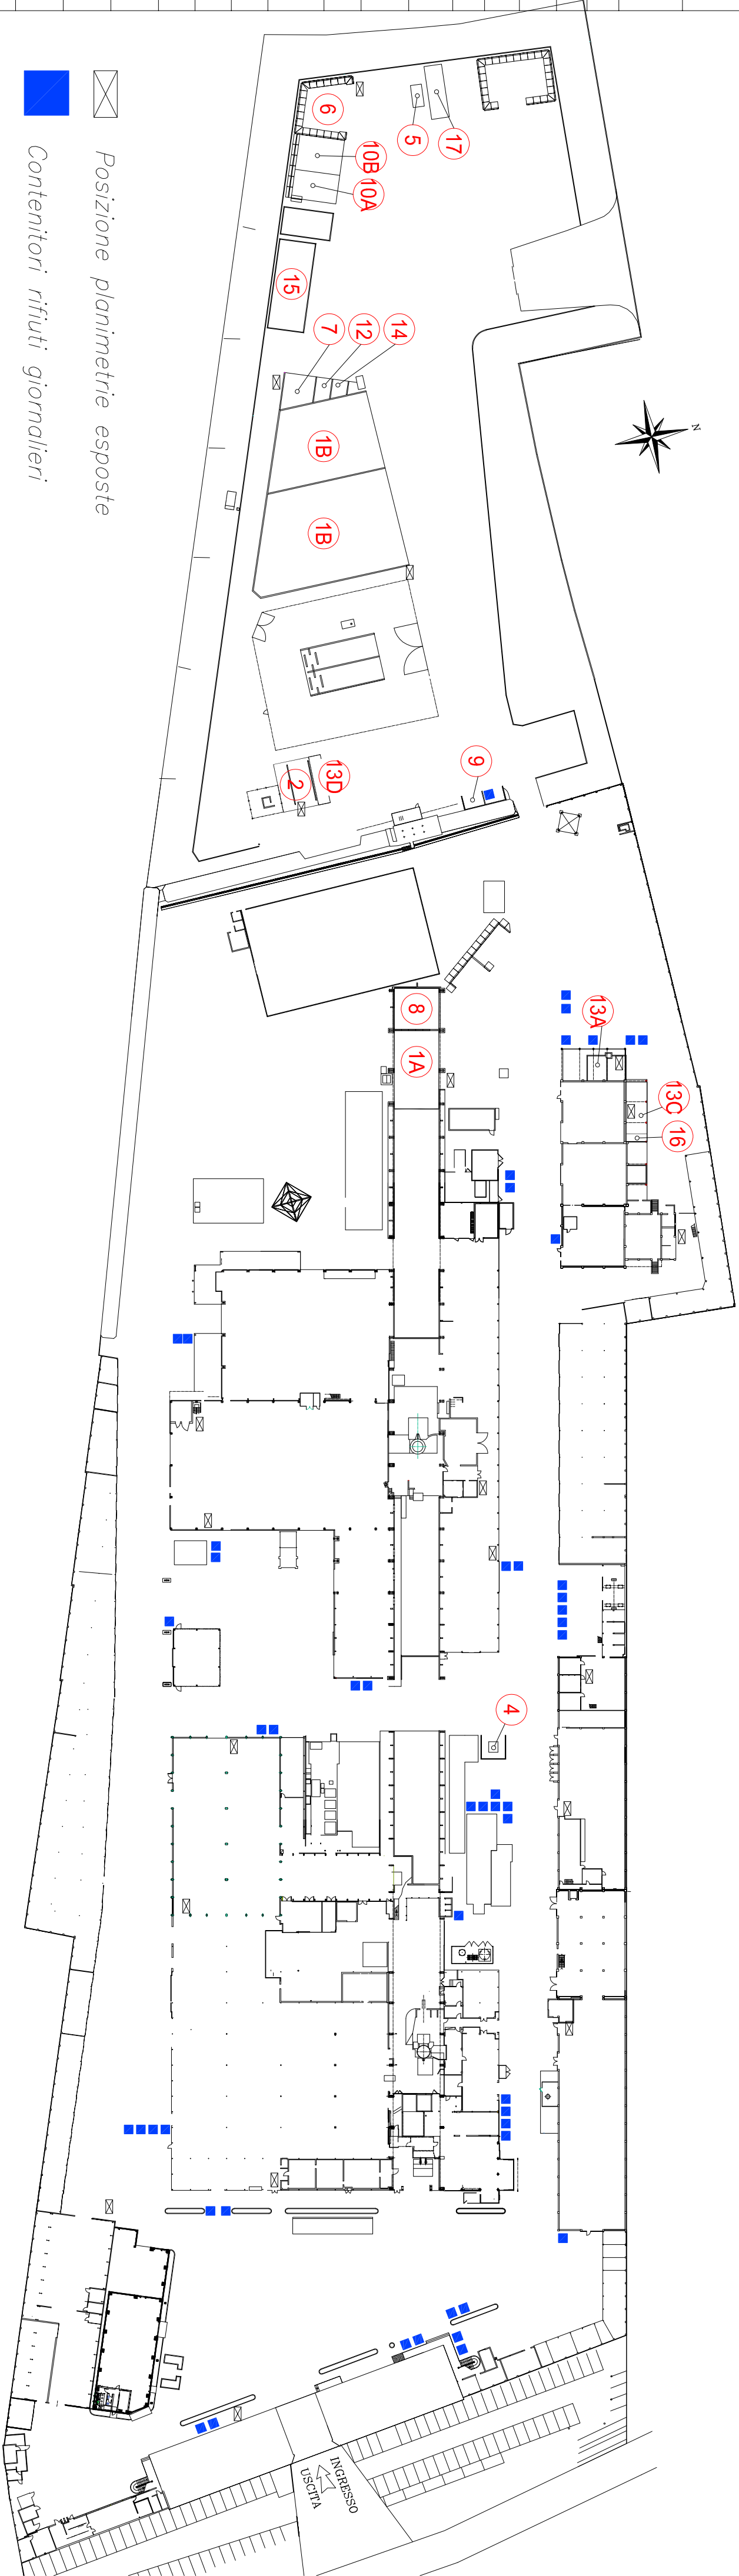

Posizione planimetrie esposte

Contenitori rifiuti giornalieri

STABILIMENTO POMETON DI MAERNE. ISTRUZIONI OPERATIVE SULLA GESTIONE DEI RIFIUTI					
CODICE EER	DESCRIZIONE CODICE EER	PROVENIENZA	CODIFICA POMETON	CONTENITORI E PUNTO DI DEPOSITO	AREA DI STOCCAGGIO AUTORIZZATA
EER 06.01.06*	altri acidi	Laboratori	acidi da attacchi chimici di laboratorio, decappaggio su apparecchiature	toniche da 25 litri area autorizzata	13 C
EER 06.02.04*	idrossido di sodio e di potassio	Cantine elettriche	Soda caustica	Serbatoi in PVC da 1000 Litri area autorizzata	13 C
EER 10.02.02	score non trattate	forni ad arco ed IT 3000	score di ferro, Fe2O8 e acciaio inossidabile	sfuso in area autorizzata	1 A
EER 10.02.07*	rifiuti solidi prodotti dal trattamento dei fumi, contenenti sostanze pericolose	filtri a maniche dei forni ad arco 2 e 4	fumi da filtro o maniche FM 11 e FM 1/1	big bag omologati in area autorizzata	2
EER 10.05.01	score della produzione primaria e secondaria (zinco)	forno a ciroglio dedicato	score di zinco	contenitori metallici da circa 20 litri in area autorizzata	13 D
EER 10.06.01	score della produzione primaria e secondaria (rame)	Forni ad induzione Colanari	score di rame	fusti da 200 lt, termosigillati su bancale in area autorizzata.	13 D
EER 10.06.06*	rifiuti solidi prodotti dal trattamento dei fumi (rame)	filto fumi FM 01/2	fumi da filtro o maniche (rame atomizzato Colanari	big bag omologati in area autorizzata	13 C
EER 12.01.02	polveri e particolato di materiali ferrosi	Filtri a maniche fomi asciugamento e condome	ossido di ferro	sfuso in area autorizzata	1 B
EER 12.01.09*	emulsioni e soluzioni per macchinari, non contenenti oliogini	forni elettrici 2 e 4	olio emulsionato per sollevamento elettrodi	contenitori in PVC da litri 1000 in area autorizzata	13 A
EER 12.03.01*	soluzioni acquose di lavaggio	Area di lavaggio davanti officina meccanica	Vasca interrata per raccolta delle acque di lavaggio di muletti e pezzi meccanici	fossa interrata	4
EER 13.01.13*	altri oli per circuiti idraulici	officina meccanica	olio esausto	fusti da 200 lt omologati in area autorizzata	13 A
EER 12.01.21	Corpi d'utenzie e materiali di refilico esauriti, diversi da quelli di cui alla voce 12.01.20	Reporti vari	Mole a disco	Fusto in area autorizzata	13C
EER 13.02.05*	oli minerali per motori, ingranaggi e lubrificazione, non clorurati	officina meccanica	olio esausto	fusti da 200 lt omologati in area autorizzata	13 A
EER 13.02.06*	Oli sintetici per motori, ingranaggi e lubrificazione	Officina meccanica	Olio esausto	Fusti da 200 lt omologati in area autorizzata	13 A
EER 13.02.08*	altri oli per motori, ingranaggi e lubrificazione	officina meccanica	olio esausto	fusti da 200 lt omologati in area autorizzata	13 A
EER 10.02.99	Rifiuti non specificati altrimenti	Reporti vari	Residui di elettrodi	contenitore dedicato al EER in area autorizzata	17
EER 13.03.07*	oli minerali isolanti e termoisolanti non clorurati	officina elettrica	olio esausto	fusti da 200 lt omologati in area autorizzata	13 A
EER 13.03.10*	altri oli isolanti e termoisolanti	officina elettrica	olio esausto	fusti da 200 lt omologati in area autorizzata	13 A
EER 13.05.06*	oli prodotti dallo separazione olio/acqua	officina meccanica/separatore acqua olio/emulsione da scarico condensati	olio emulsionato	contenitori in PVC da 1000 lt o fusti da 200 lt	13 A
EER 14.06.03*	altri solventi e miscele di solventi	officina meccanica	solventi, diluenti	fusto dedicato al EER in area autorizzata	13 C
EER 15.01.01	imballaggi in carta e cartone	reporti, uffici	carta e cartone	contenitori dedicati al EER posizionali nell'area esterno	5
EER 15.01.03	imballaggi in legno	reporti di produzione, magazzino, falegnameria	pedane rotte e legno	occosistate ordinatamente nelle aree esterne	6
EER 15.01.04	imballaggi metallici	Reporti di imbalio	fusti metallici verniciati (Senza frasi di rischio)	occosistati ordinatamente nelle aree esterne	10 A
EER 15.01.06	imballaggi in materiali misti	Reporti vari	big bag rotli, bobine di nylon, sciole, imballaggi	occosistati ordinatamente nelle aree esterne	7
EER 15.01.10*	imballaggi contenenti residui di sostanze pericolose o contaminati da tali sostanze	Reporti vari	contenitori in carta, cartone, lattice, fusti, vetro, plastica, etc. sporchi di : vernici, oli lubrificanti, polveri pericolose, etc (con frasi di rischio)	big -bag omologati in area autorizzata	13 C
EER 15.01.11*	imballaggi metallici contenenti matrici solide prorate pericolose (ad esempio otturatori), compresi i contenitori a pressione vuoti	officina meccanica, officina elettrica, reporti vari	bombole spray	fusto dedicato al EER in area autorizzata	13 C
EER 15.02.02*	assorbenti, materiali filtranti (inclusi filtri dell'olio non specificati altrimenti), stracci e indumenti protettivi, contaminati da sostanze pericolose	Reporti vari	maniche filtranti,lute lyvek, stracci, materidie assorbente, DPI etc.	big-bag omologati in area autorizzata	13 C
EER 16.02.11*	apparecchiature fuori uso, contenenti clorofluorocarburi, HFC, HFC	reporti, uffici	frigoriferi, condizionatori	materiali occosistati ordinatamente nelle aree esterne	13 C
EER 16.02.13*	apparecchiature fuori uso, contenenti componenti pericolosi diversi da quelli di cui alle voci 16.02.09 e 16.02.12	quadri elettrici di riscaldamento, uffici	condensatori non contenenti PCB – monitor fuori uso	materiali occosistati ordinatamente nelle aree esterne	13 C
EER 16.02.14	apparecchiature fuori uso, diverse da quelle di cui alle voci da 16.02.09 a 16.02.13	uffici	computer fuori uso, periferiche, stufe elettriche, telefoni, etc.	big-bog	13 D
EER 16.02.16	componenti rimossi da apparecchiature fuori uso, diversi da quelli di cui alla voce 16.02.15	Impianti elettrici dismessi	Quadri elettrici disassati o componenti elettronimeccanici	big-bog	13 D
EER 16.03.03*	rifiuti inorganici, contenenti sostanze pericolose	Reporti vari	materiale da filtri o maniche, filtopressa, forni Fibex e premiscele	big-bogs/fusti	15
EER 16.03.05*	rifiuti organici, contenenti sostanze pericolose	Reporti vari	materiale da spazzamento	big -bogs	16
EER 16.06.01*	batterie al piombo	Reporti vari	Batterie esaurite	contenitori in PVC in area autorizzata	13 C
EER 16.06.02*	Batterie al nichel-cadmio	officina meccanica, officina elettrica,reporti vari	Batterie al nichel-cadmio	contenitore dedicato al EER in area autorizzata	13C
EER 16.06.05	altre batterie ed accumulatori	Reporti vari	Batterie esaurite	contenitori in PVC in area autorizzata	13 D

CODICE EER	DESCRIZIONE CODICE EER	PROVENIENZA	CODIFICA POMETON	CONTENITORI E PUNTO DI DEPOSITO	AREA DI STOCCAGGIO AUTORIZZATA
EER 16.11.04	altri: rivestimenti e materiali refrattari provenienti da processi metallurgici, diversi da quelli di cui alla voce 16.11.03	Fonderio ferro e rame	rifiuti da demolizione refrattari: forni elettrici, riduzione tempita, scorie, gurgusse, sivere, invecchiamento, distensione	sfuso in area autorizzata	8
EER 17.01.07	miscugli o frazioni separate di cemento, mattoni, materiali e ceramiche diverse da quelle di cui alla voce 17.01.06	demolizioni edili e costruzioni, (non inquinate da sostanze pericolose)	materiali da demolizioni edili: non inquinate da sostanze pericolose	sfuso in area autorizzata	9
EER 17.02.04*	vetro, plastica e legno contenenti sostanze pericolose o da esse contaminati	Reporti vari	vetro, plastica e legno contenenti sostanze pericolose o da esse contaminati	contenitore dedicato al EER in area autorizzata	13C
EER 17.04.05	ferro e acciaio	Reporti vari	Rottame di ferro e acciaio	sfuso in area autorizzata	10 B
EER 17.04.11	coxi, diversi da quelli di cui alla voce 17.04.10	Reporti vari	spezzoni di cavo elettrico, conduttori elettrici	big bag in area autorizzata	13 D
EER 17.05.04	terro e rocce, diverse da quelle di cui alla voce 17.05.03	terre provenienti da scavi nell'area interna	materiale da scavo	sfuso in area autorizzata	14
EER 17.06.03*	altri: materiali isolanti contenenti o costituiti da sostanze pericolose	Reporti vari	Lana roccia, materiali isolanti da demolizioni	big -bogs omologati in area autorizzata	13 C
EER 17.06.04	materiali isolanti diversi da quelli di cui alle voci 17.06.01 e 17.06.03	Reporti vari	Lana roccia, materiali isolanti da demolizioni	big -bogs omologati in area autorizzata	13 D
EER 17.09.04	rifiuti misti dell'edilizia di costruzione e demolizione diversi da quelli di cui alle voci 17.09.01, 17.09.02 e 17.09.03	Reporti vari	tubi gomma	sfuso in area autorizzata	12
EER 20.01.21*	tubi fluorescenti ed altri rifiuti contenenti mercurio	ufficio e stabilimento	tubi ai neon	cossona metallico verde in area autorizzata	13 C

NOTA: responsabile del trasporto AS o CR



Pometon

MAP AIA 008.03
21/11/24

Identificazione/Revisione

Preparazione
Verifica
Approvazione

UT
G.Zanatta
DI
G.Vicotto
DO
A.Breda

LAYOUT QUALITÀ AMBIENTE E SICUREZZA

Aree stoccaggio rifiuti

UNITÀ PRODUTTIVA DI MAERNE