
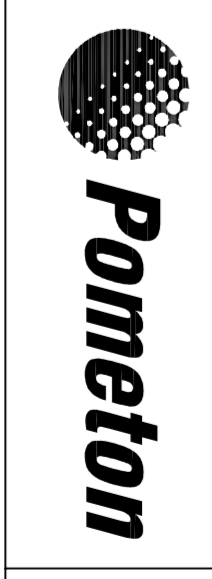
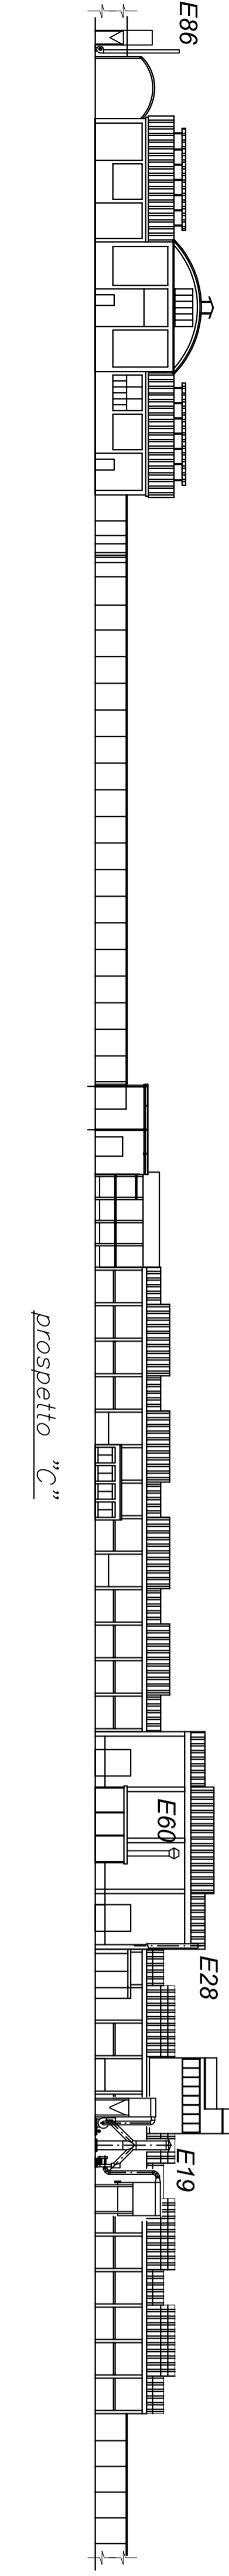
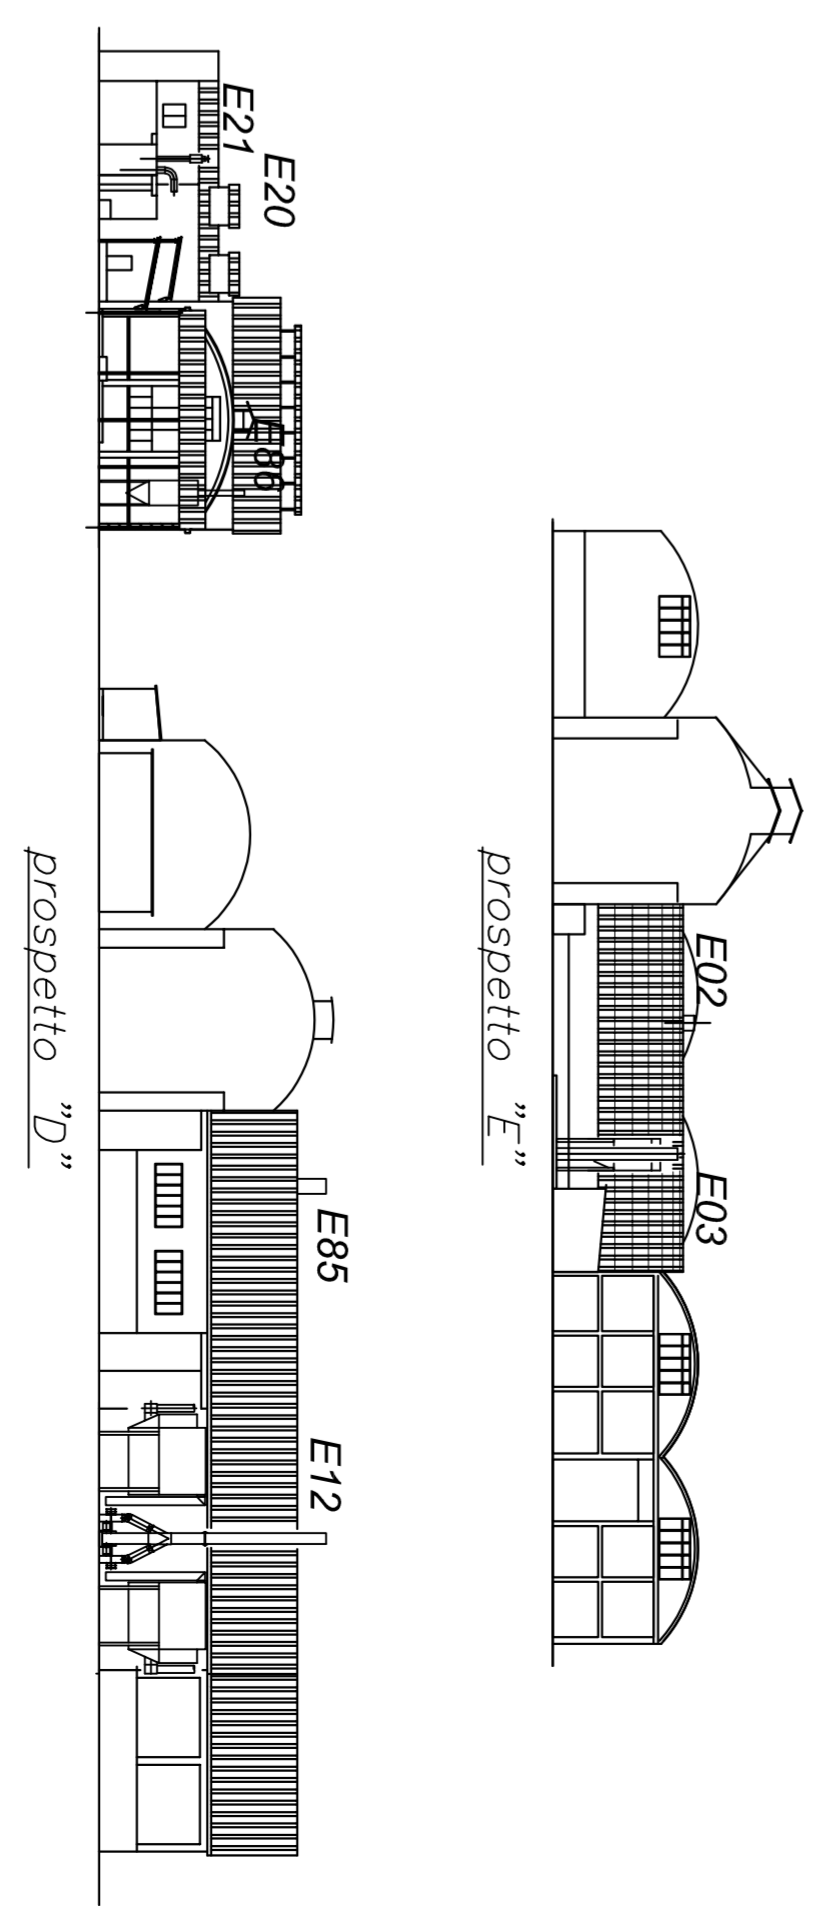


**PROSPETTI - scala 1:500**

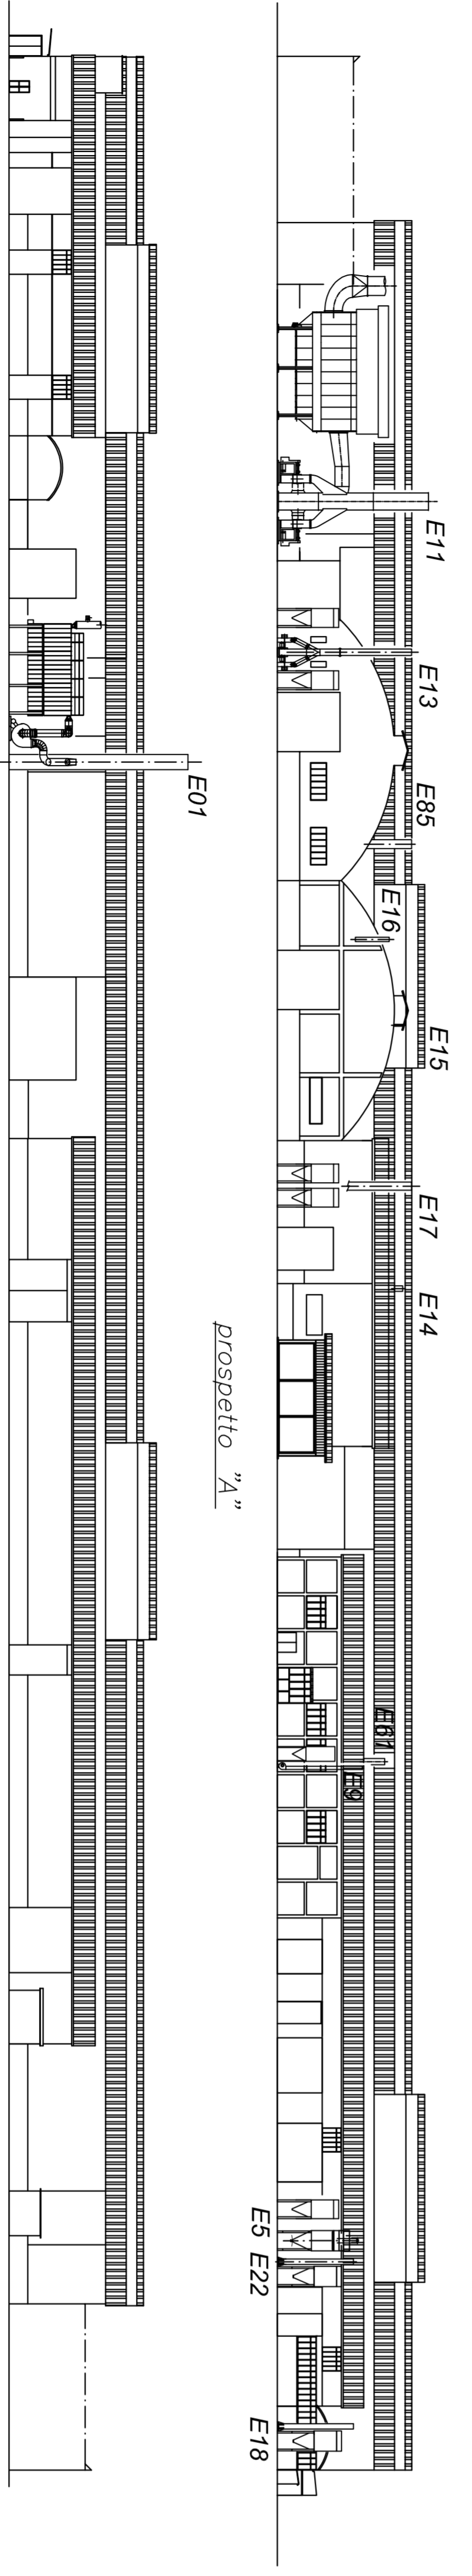

**LAYOUT QUALITÀ AMBIENTE E SICUREZZA**  
 Prospetti dei cammini rif. AIA B.20

UNITÀ PRODUTTIVA DI MAERNE

Identificazione Revisione	
Data	03/07/23
Preparazione	G. Zanatta
Verifica	D. I.
Approvazione	A. Breda