


PIANTA CHIAVE

NOTE:

- 1)- Le elevazioni dei punti battuti sono espresse in m.
- 2)- La quota +0.00 corrisponde a +2.40 QUOTA MEDIO MARE (IGM)
- 3)- Misure espresse in mm (salvo diversamente indicato).
- 4)- La dislocazione dei pozzetti e il diametro delle tubazioni è solo indicativo, le nuove linee andranno affinate sulla base di uno studio pluviometrico.
- 5)- Aggiustamento allimetrico dei pozzetti.

LEGENDA:

- FOGNE/POZZETTI/VASCHE ESISTENTI
- FOGNE/POZZETTI/VASCHE NUOVI
- CHIUSINI NUOVI
- CADITOIE NUOVI
- P.C. = POZZETTO DI CAMPIONAMENTO
- POZZETTO SCOLMATORE
- POZZETTO CON VALVOLA DI SICUREZZA
- LINEA NUOVO CONFINE PRIMARIA
- NUOVO IMPIANTO ELETTRIZZATORE
- NUOVI PIPE RACK
- LIMITE IMPIANTO IPPC
- SP1 SCARICO ACQUE METEORICHE SECONDA PIOGGIA

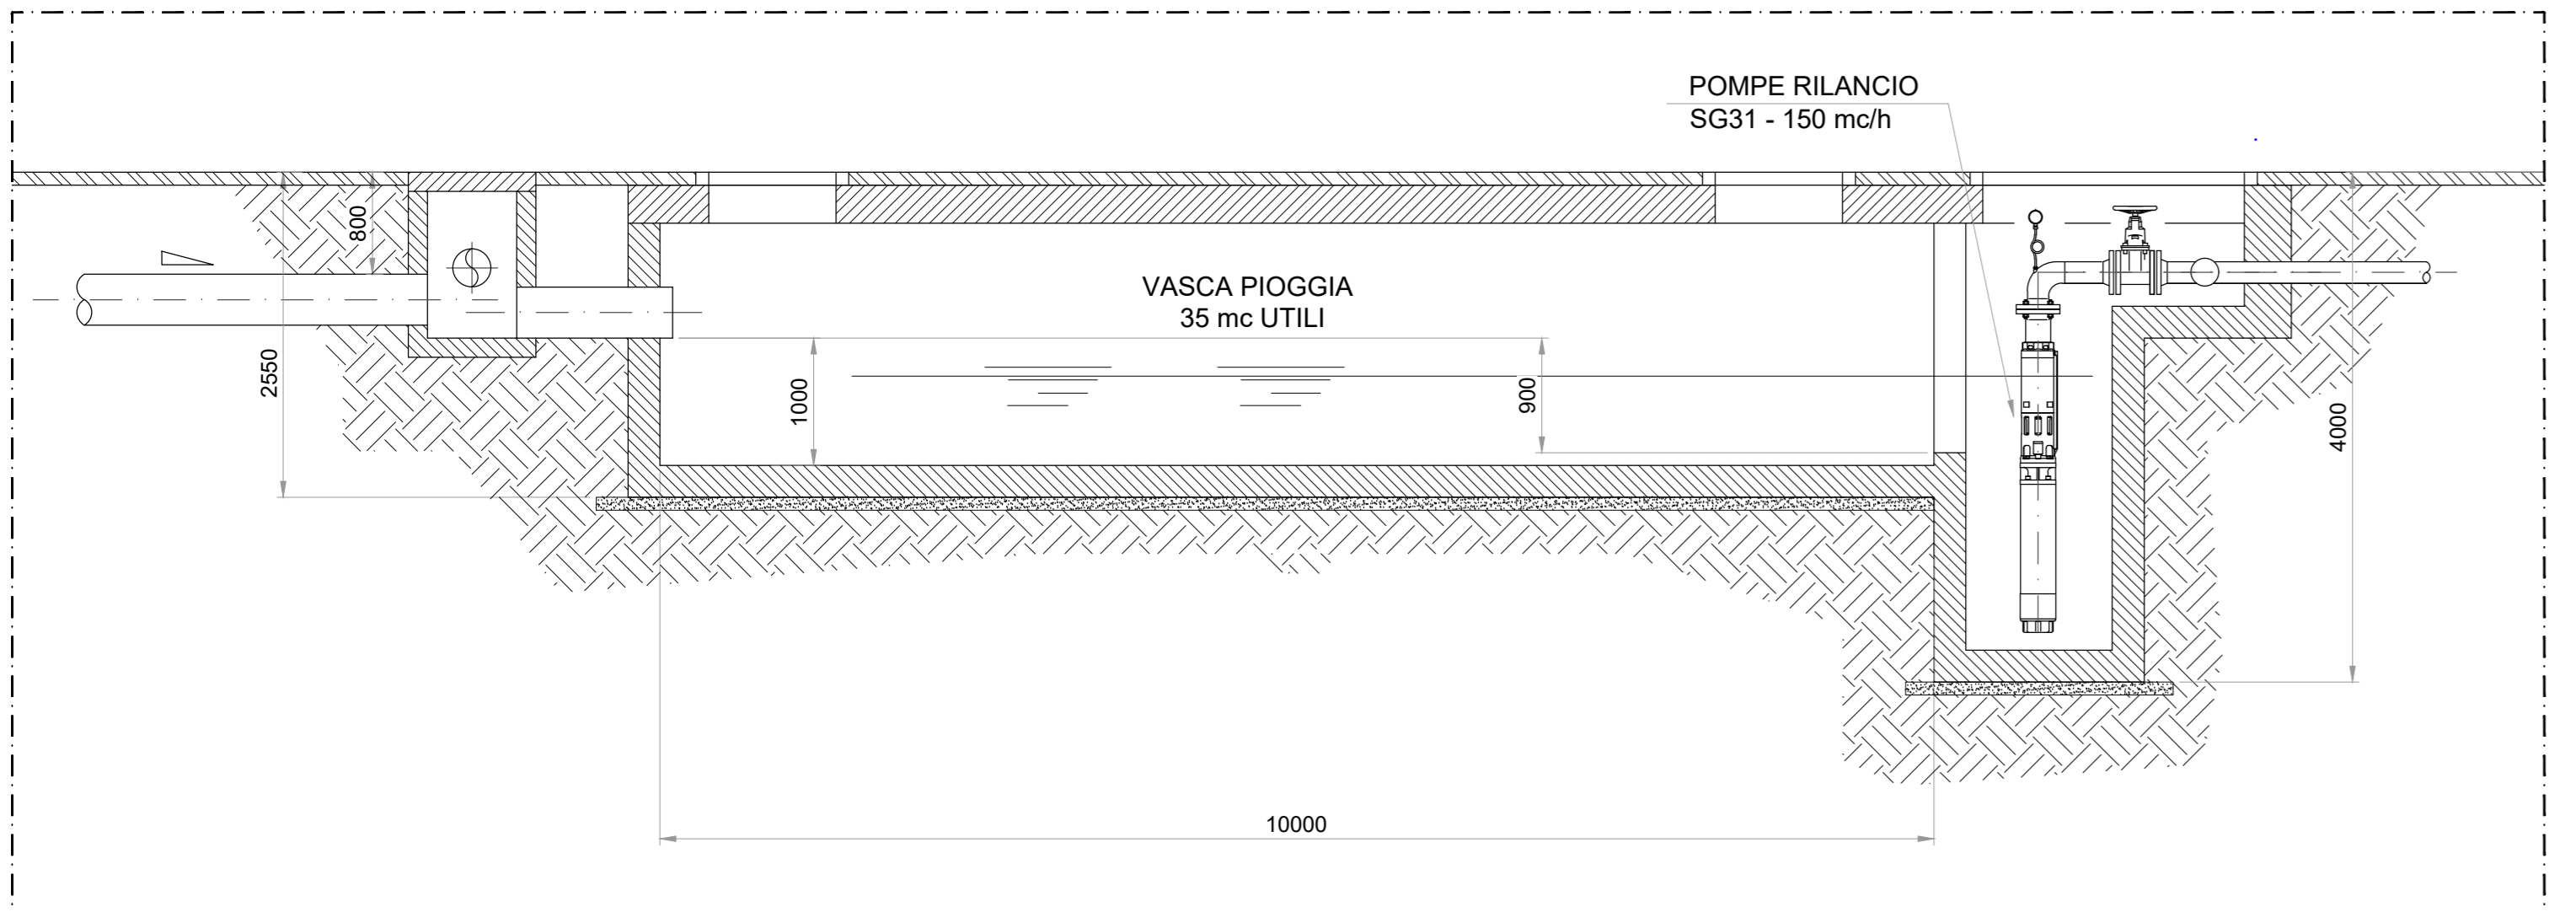

SEZIONE VASCA PIOGGIA
SCALA 150

PIANTA STATO DI PROGETTO

SAPIO

 SAPIO PRODUZIONE IDROGENO OSSIGENO S.r.l.

 Via Mecenate, 45 e Via della Chimica, 5 - 30175 Porto Marghera - Venezia

 HYDROGEN VALLEY VENEZIA CUPH73D23000010006

 Nuovo impianto per la produzione di idrogeno rinnovabile

 AUTORIZZAZIONE INTEGRATA AMBIENTALE

 Art. 29-ter, D.lgs. n. 152/06

 B.21 Planimetria delle reti fognarie, dei sistemi di trattamento,

 dei punti di scarico e della rete piezometrica

 1:200 2024/08 SAPIO/AL/2024