


VIA DELL'ELETTRICITA'

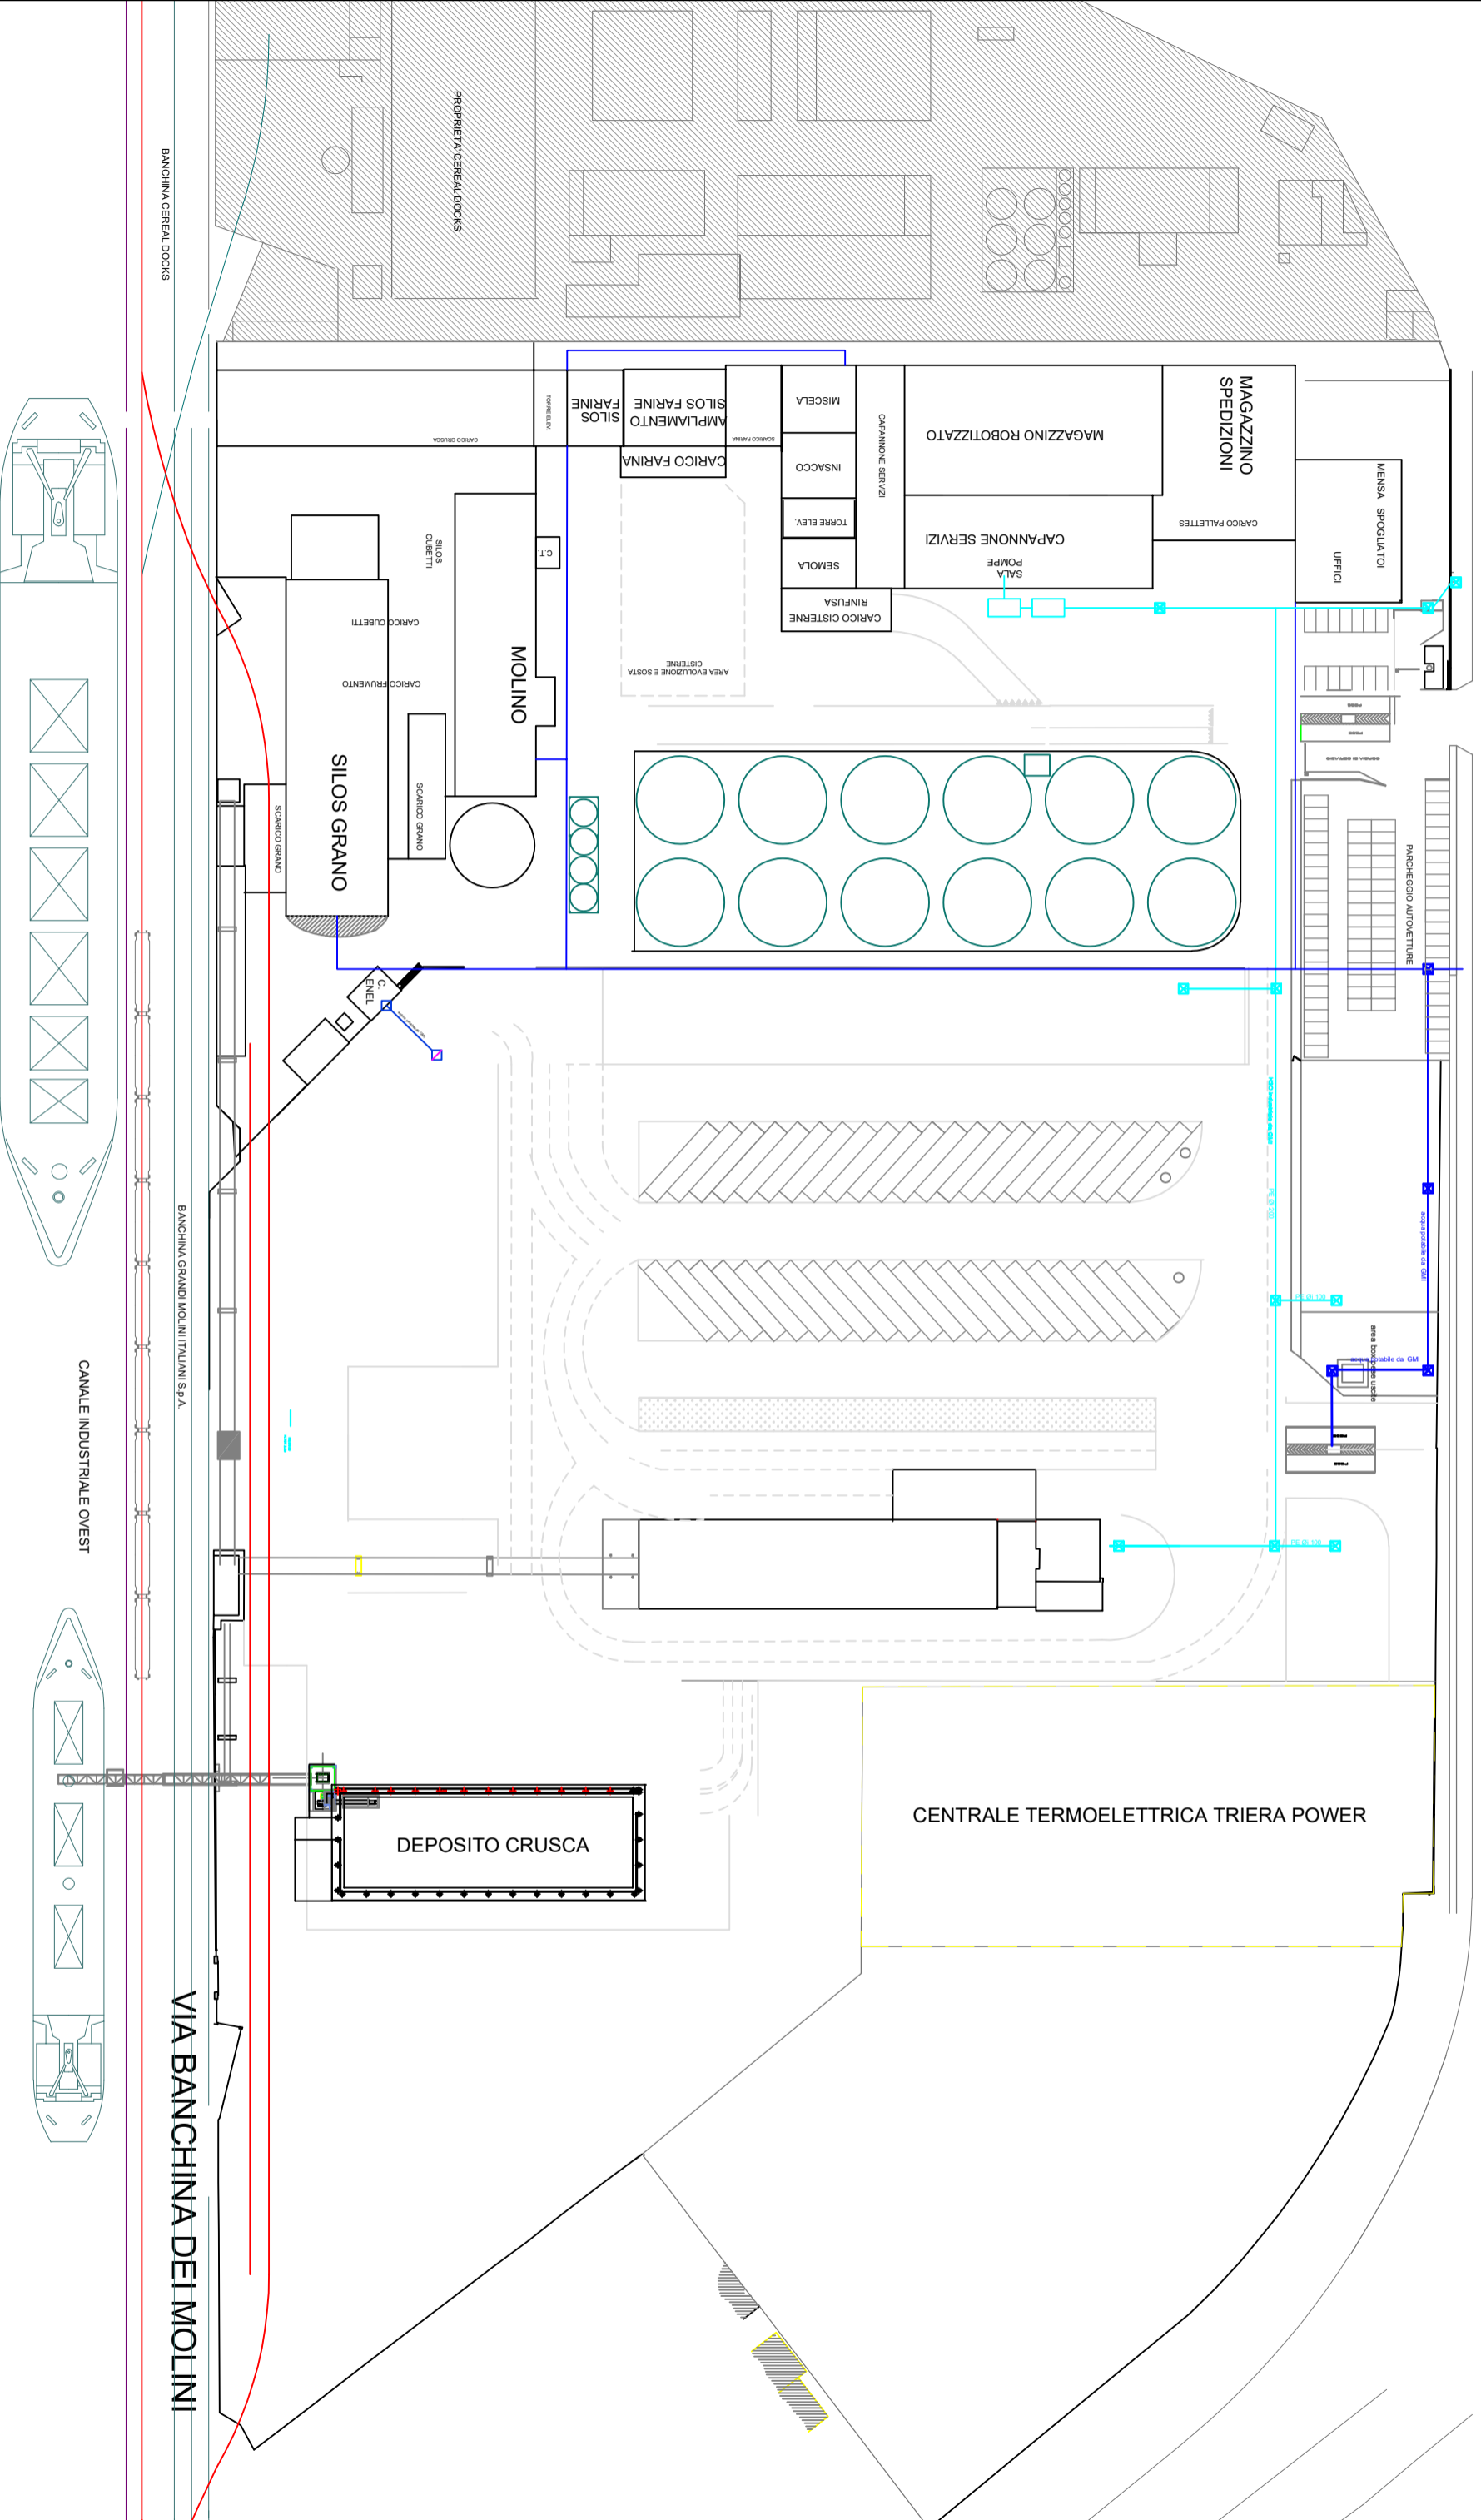

ACQUA INDUSTRIALE
ACQUA POTABILE

GRANDI MOLINI ITALIANI spa
Allegato B.19 - PLANIMETRIA RETE IDRICA
rev.0 del 25.08.2023