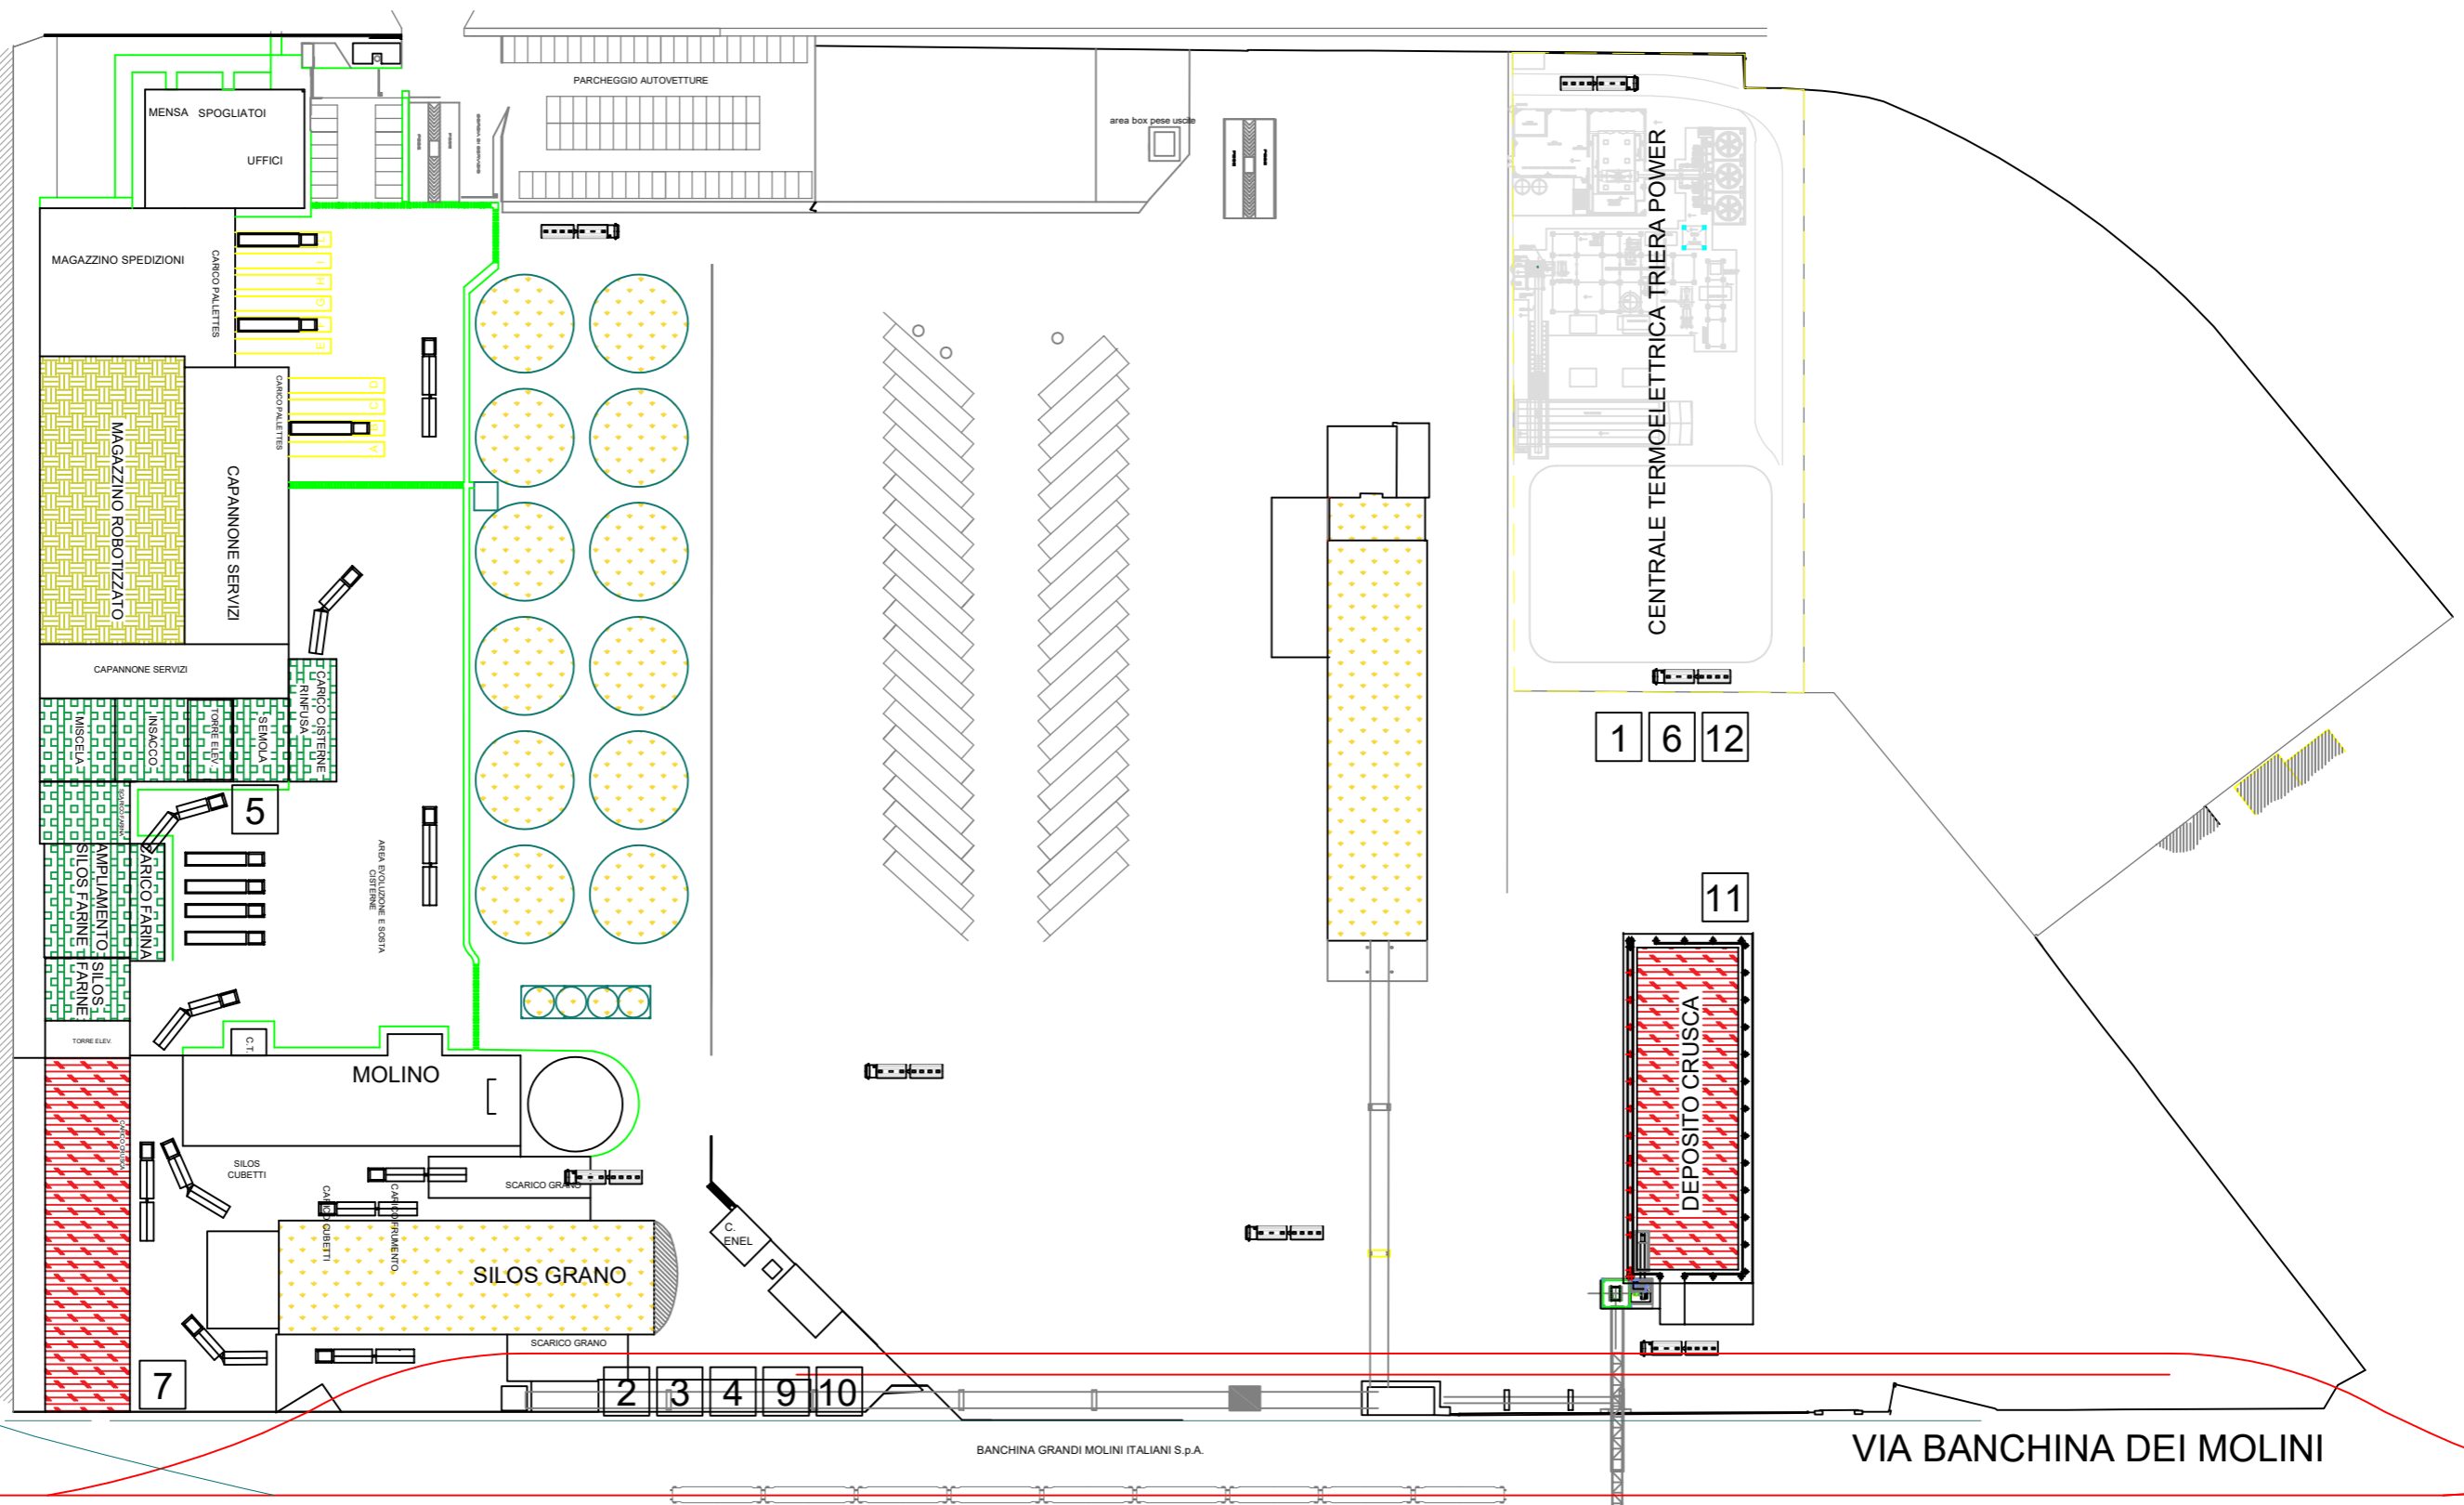

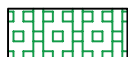




VIA DELL'ELETTRICITA'



-  A - SILOS GRANO
-  B - CELLE FARINA
-  C - MAGAZZINO VERTICALE
-  D - MAGAZZINO COPRODOTTI

Riproduzione cartacea del documento informatico sottoscritto digitalmente da
 ENRICO FABRIS il 21/07/2025 17:16:00
 ai sensi dell'art. 20 e 23 del D.lgs 82/2005
 PROTOCOLLO GENERALE: 2025 / 56668 del 20/08/2025

GRANDI MOLINI ITALIANI spa
 Allegato B.22 - PLANIMETRIA STABILIMENTO
 rev.0 del 25.08.2023