

C1

Regione Veneto - Città metropolitana di Venezia - Comune Venezia - Loc. Malcontenta

IMPIANTO DI RECUPERO RIFIUTI PLASTICI
Screening di VIA ex art. 19 DLgs 152/06

**INQUADRAMENTO TERRITORIALE,
ESTRATTO CATASTALE E PRG**

00	Settembre 2022	Emissione per autorizzazione	ing. L. DUS	dot. E. Scridel
Rev.	Data	Descrizione	Redatto	Approvato
Rif. E21026		Scala 1:1000		

STUDIO
INGEGNERIA
DUS
via G. Deledda n. 15
San Donà di Piave (VE)
Tel./Fax 0421-221365
e-mail: studiodus@tin.it



Il tecnico
(ing. Loris DUS)

I diritti d'autore appartengono alle società indicate - E' vietato riprodurre senza permesso esplicito qualsiasi contenuto

CONSISTENZA CATASTALE AREE				
Unità	Foglio	Particella	Are	Centiare
1	7	1053	20	8
2	7	1054	20	
3	7	1055	10	
4	7	1056	10	
5	7	1057	20	
6	7	1058	20	
7	7	1059	20	
8	7	1060	20	
9	7	1061	20	
10	7	1062	12	40
11	7	1063	7	60
12	7	1064	20	
13	7	1065	16	30
14	7	1066	18	
15	7	917	1	95


TOTALE 23.633 mq

LEGENDA

Area oggetto di intervento

ESTRATTO P.R.G. TERRAFERMA

Scala 1:2500

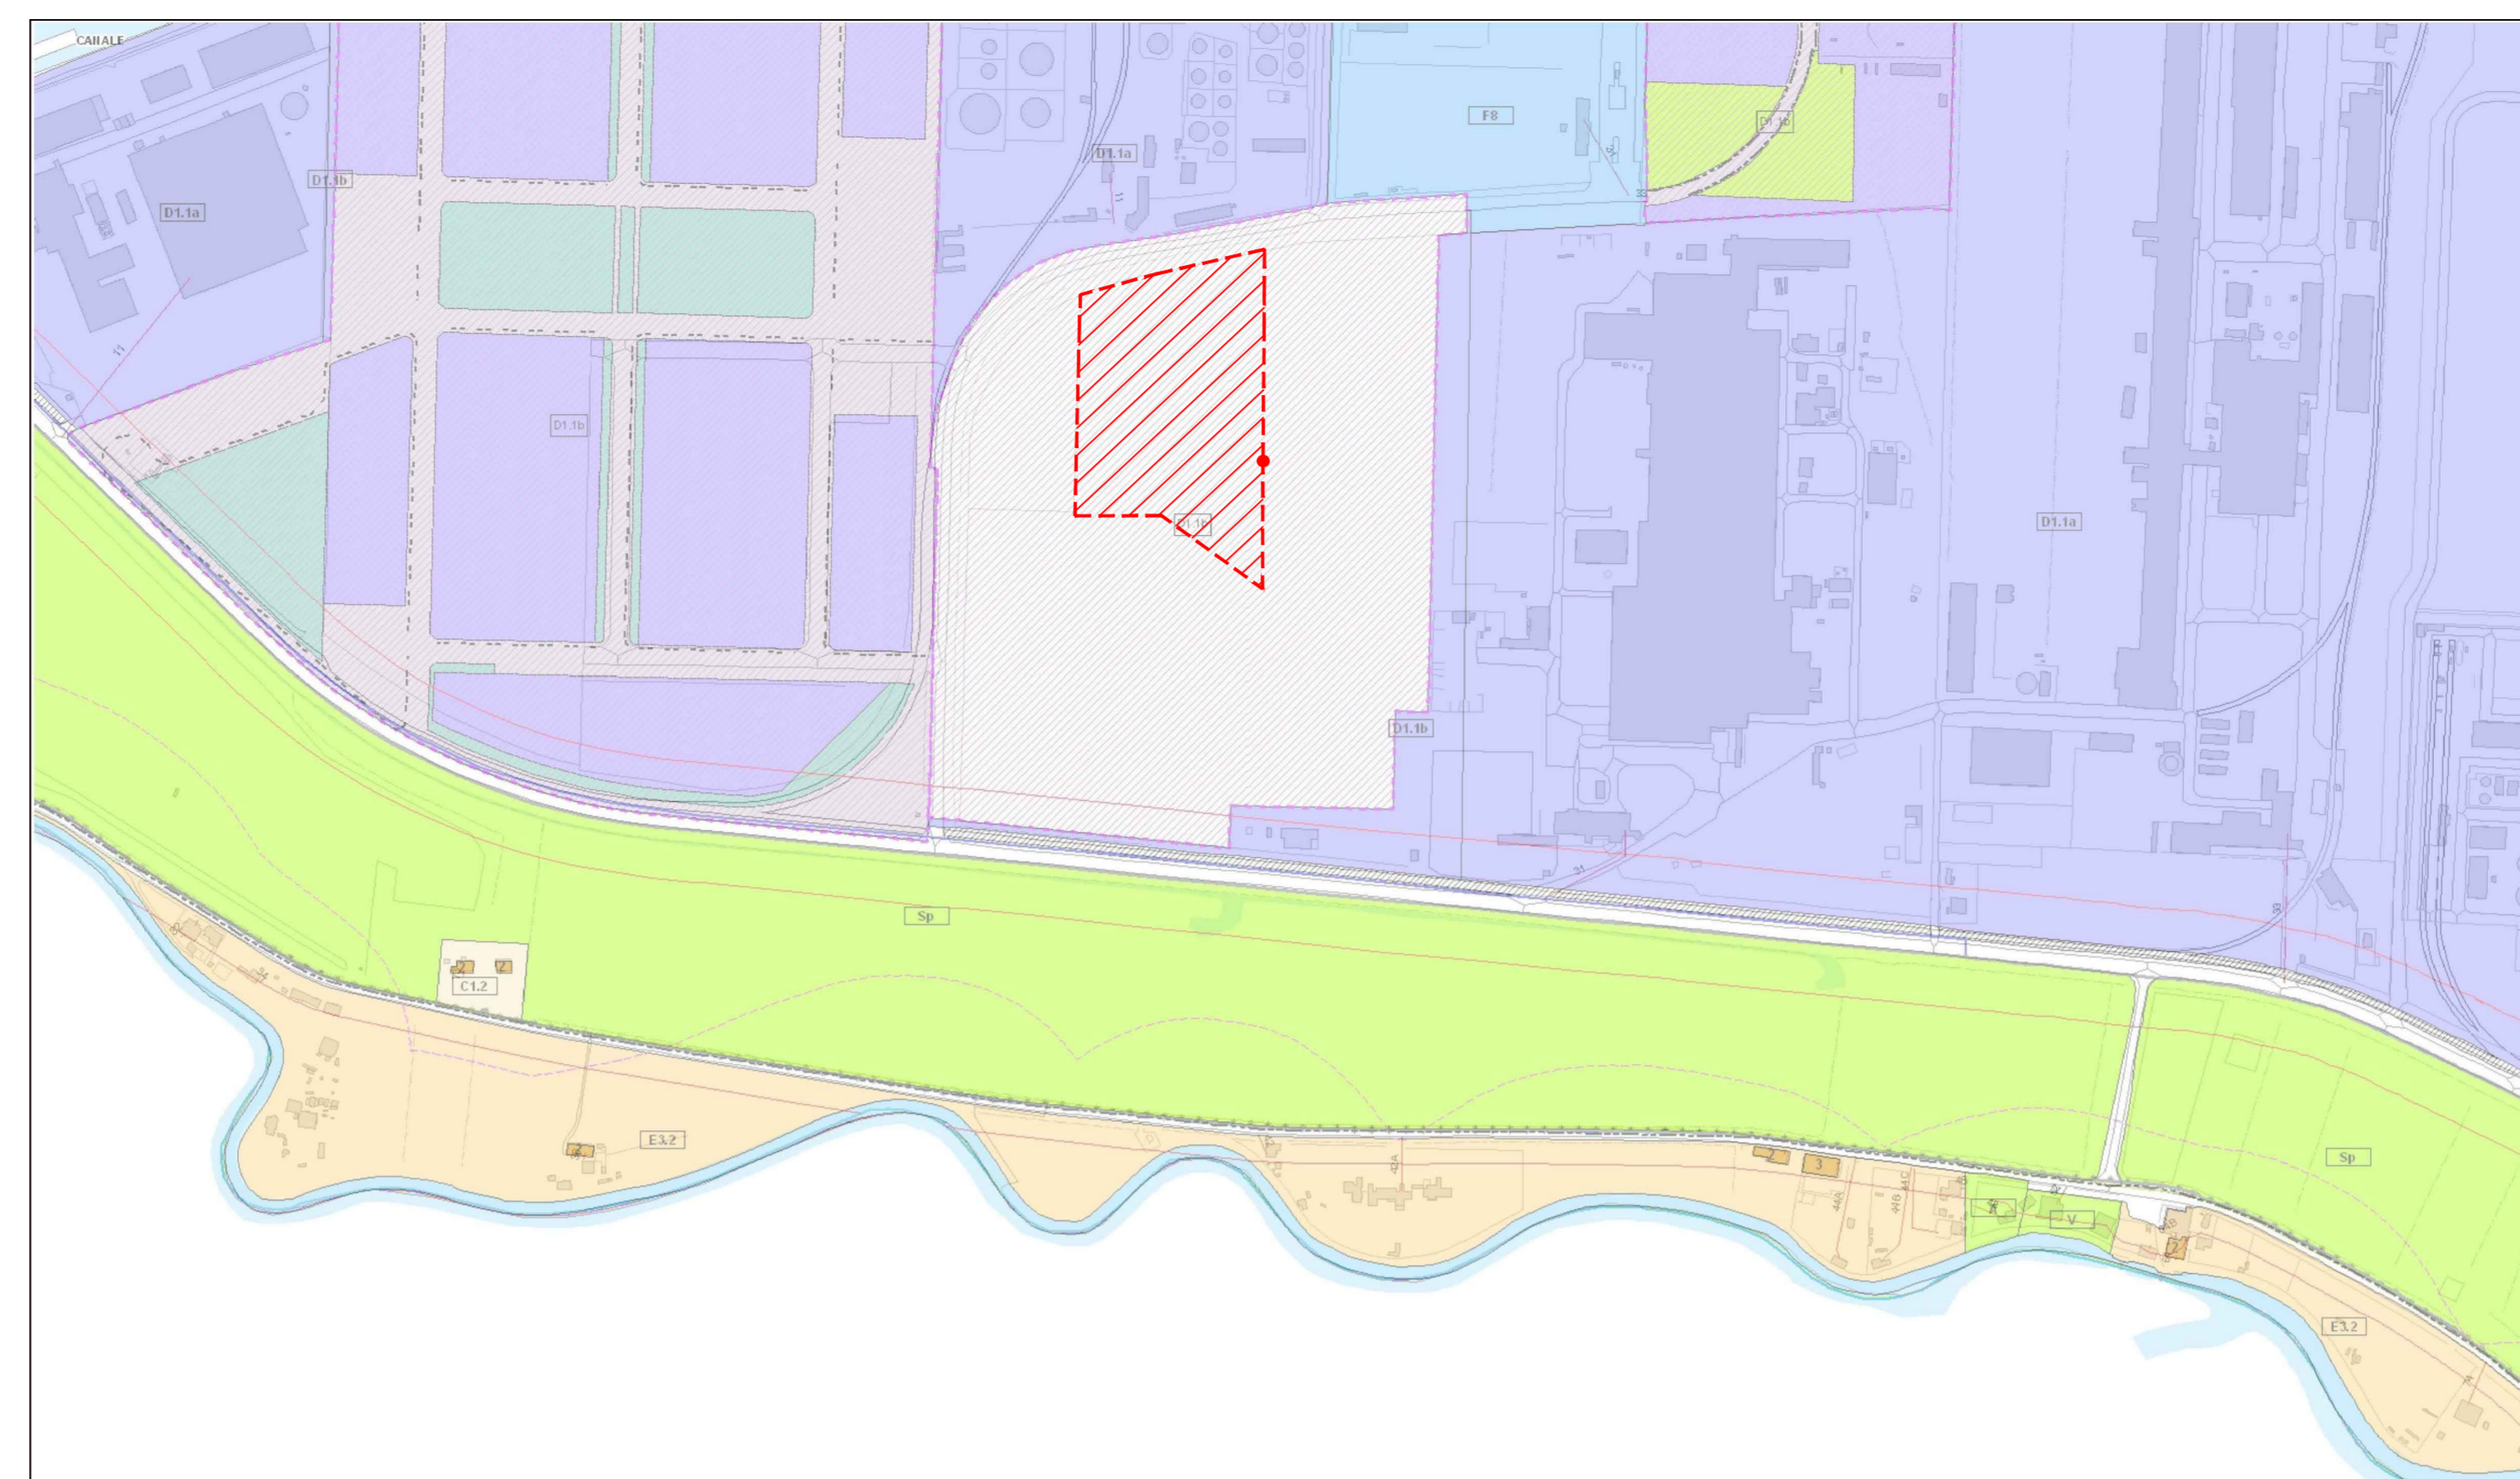

Fasce di rispetto

- Naviglio Brenta
- Terraglio
- fascia di rispetto dei depuratori
- fascia di rispetto ferroviaria
- fascia di rispetto sistema diffuso (con apporto laterale diffuso o puntuale)
- fascia di rispetto principale (senz'apporto laterale o canalizzato)
- fascia di rispetto stradale

PALAV

- ambito di riqualificazione ambientale (Art. 23 PALAV)
- area di interesse paesistico-ambientale (Art. 21.a PALAV)
- area di interesse paesistico-ambientale (Art. 21.b PALAV)

Crediti edilizi

- Crediti edilizi

Strumenti attuativi obbligatori VPRG Terraferma

- Strumenti attuativi obbligatori VPRG Terraferma


Strumenti urbanistici

- Comparti, PdL, PdR, PEEP, PI, PIP, PIRUEA, PP, PRU
- DECADUTO
- Strumento Attuativo Obbligatorio
- Progetto Unitario
- Programma di Coordinamento Preventivo
- Schema di Utilizzazione

Zone Territoriali Omogenee

- D1.1 zona industriale portuale
- D1.1a zona industriale portuale
- D1.1b zona industriale portuale
- D1.2 zona industriale cantieristica
- D1.3 zona di trasformazione a porto commerciale
- D1.3 altri standard

ESTRATTO CATASTALE

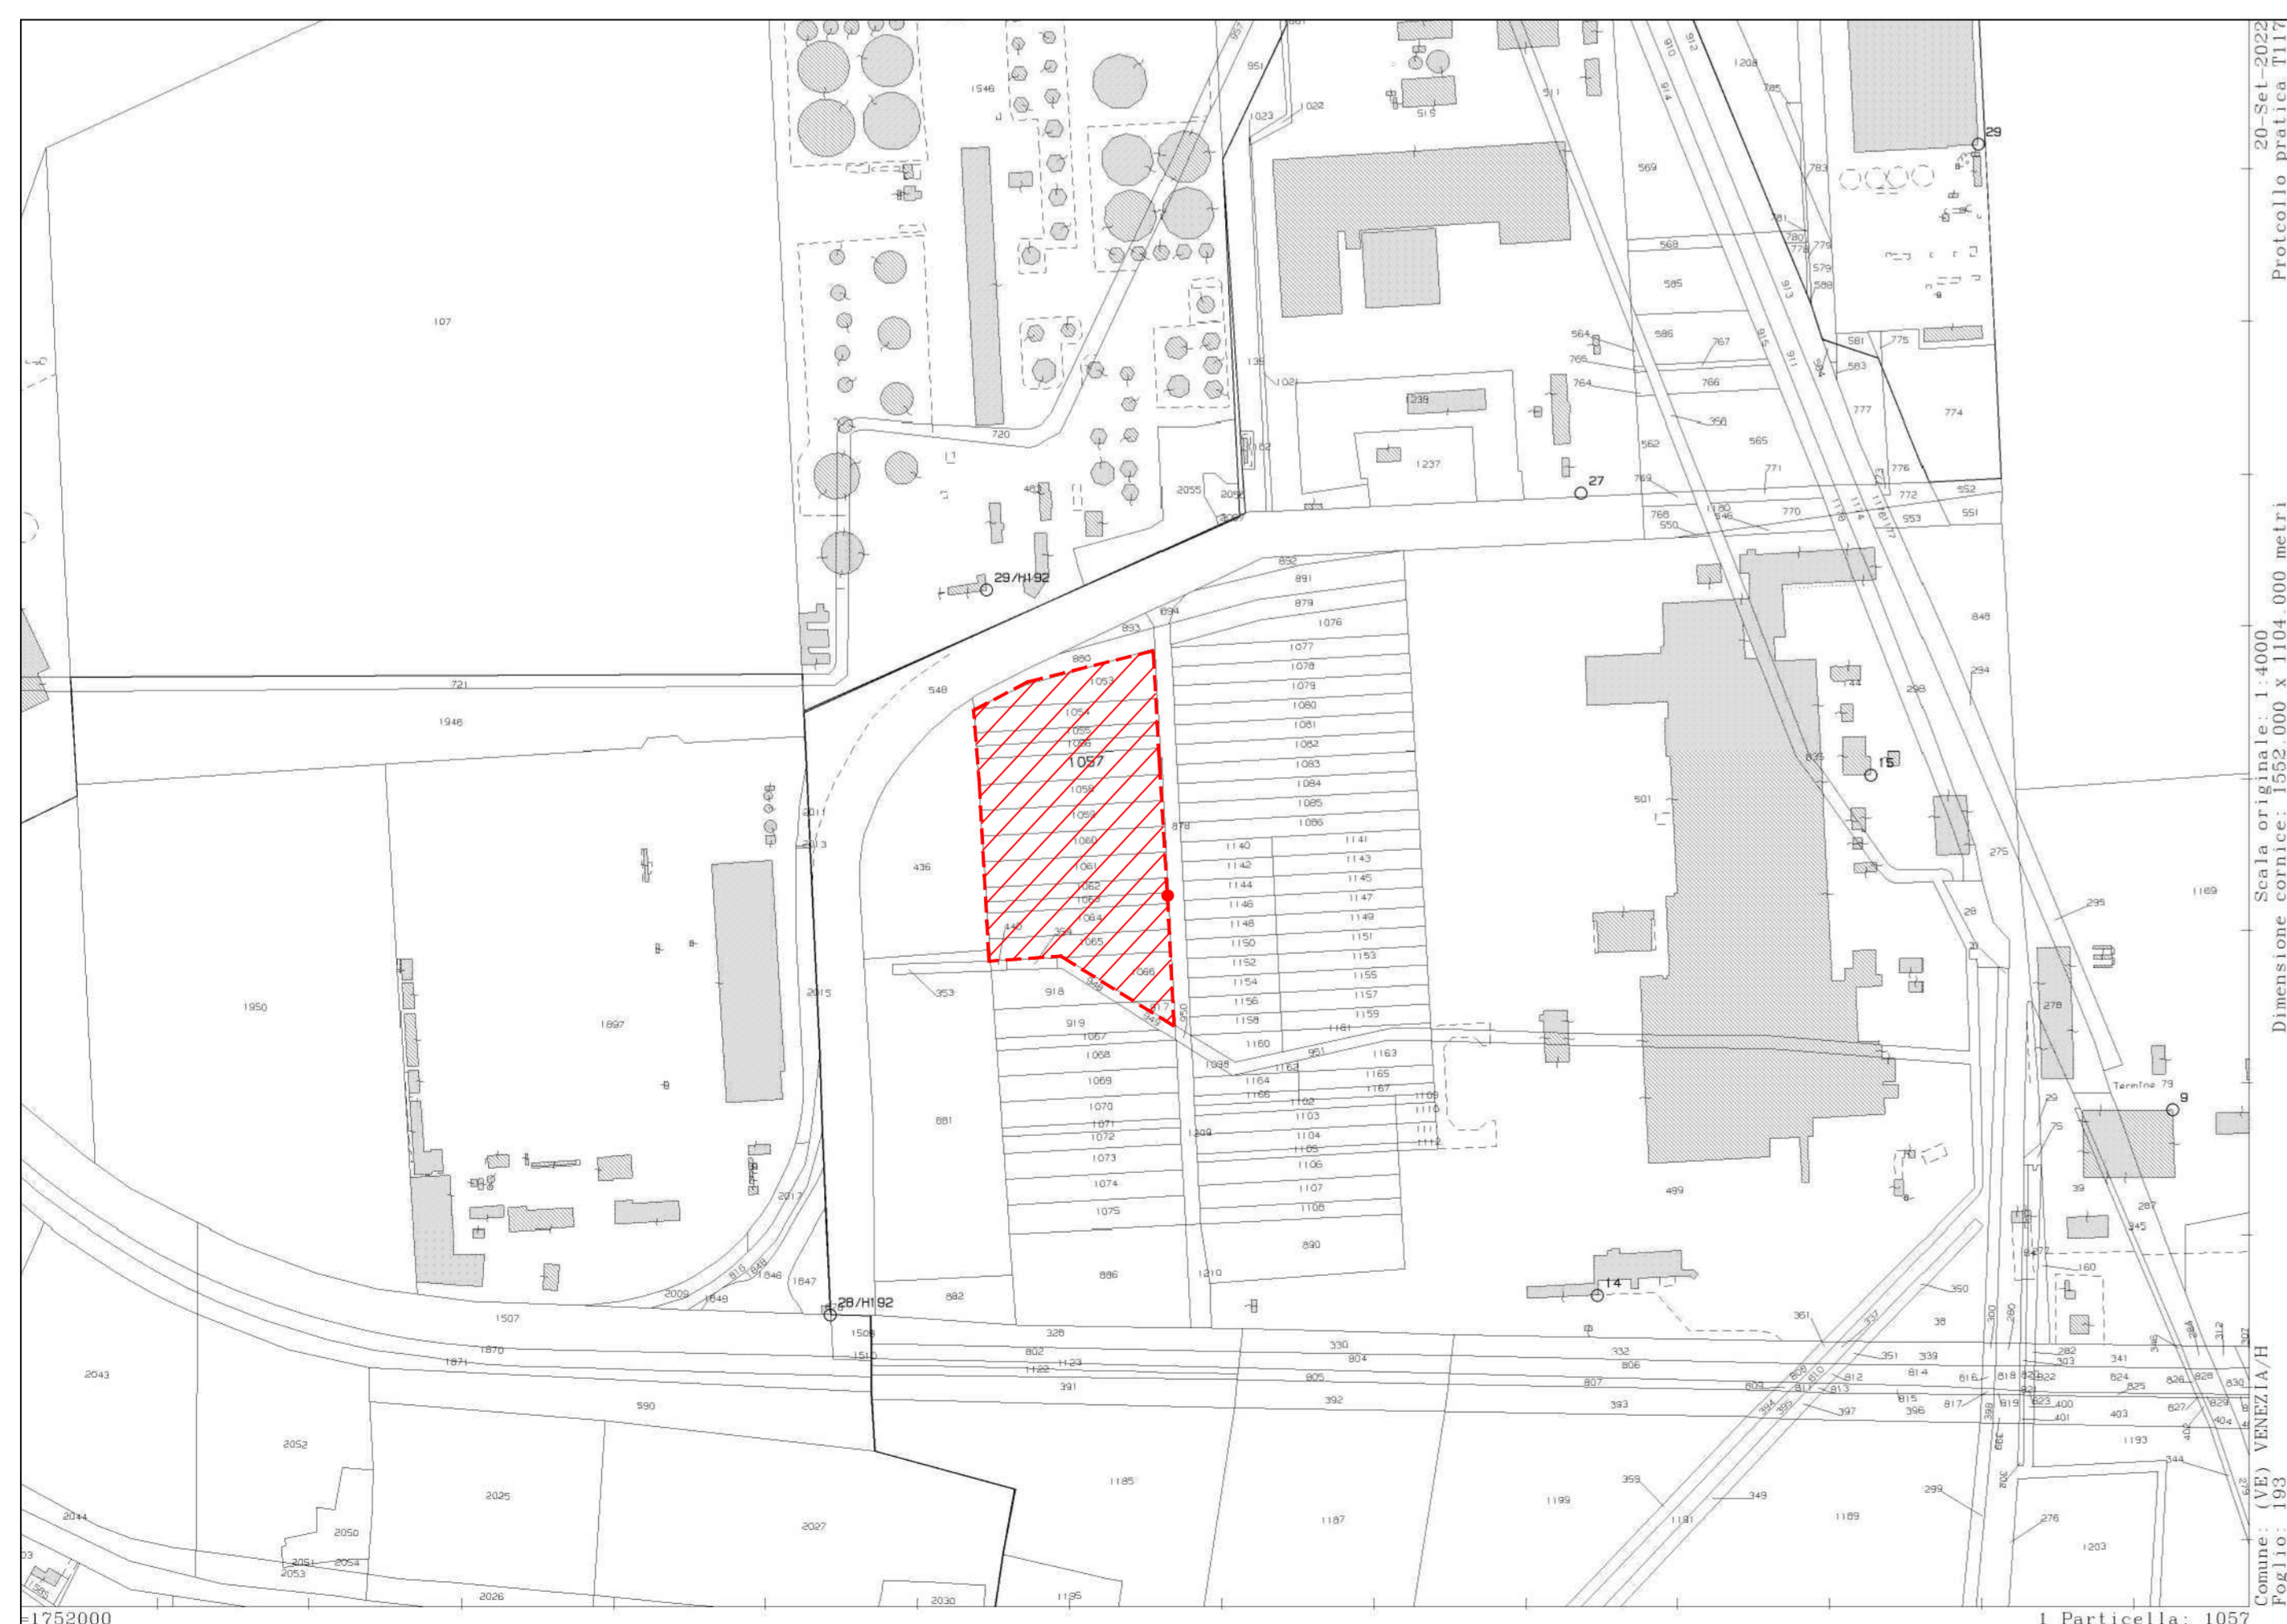

AEROFOTO

