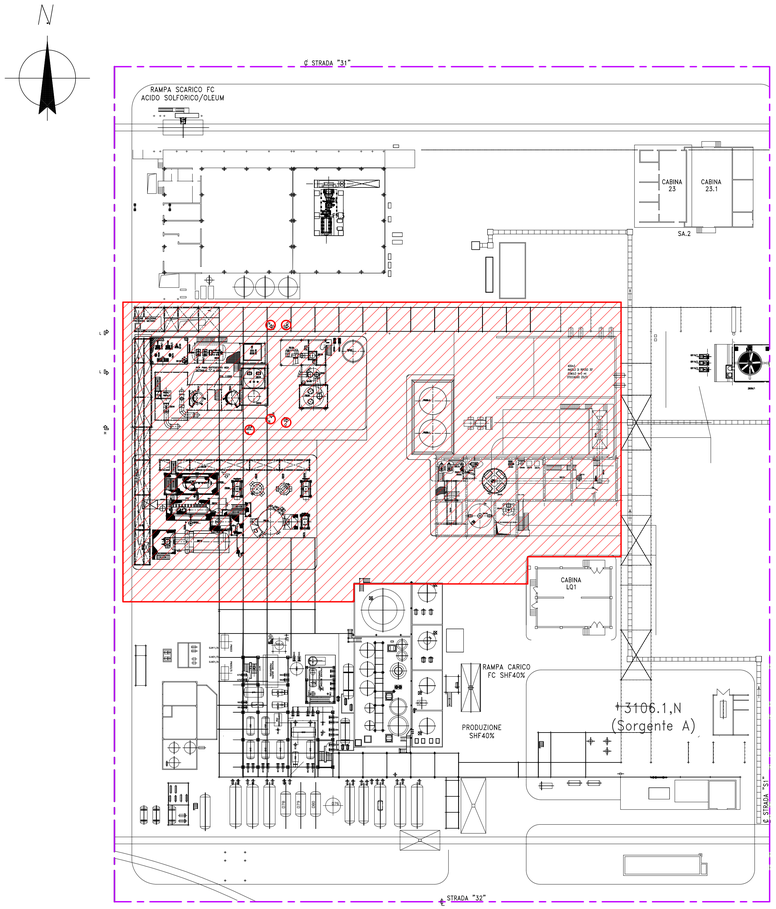

PIANTA
SCALA 1:200

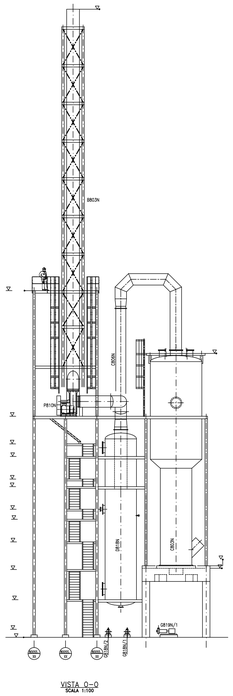

VISTA O-O
SCALA 1:100

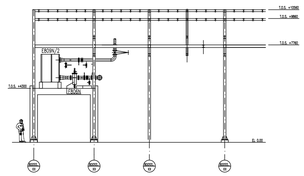

VISTA L-L
SCALA 1:100

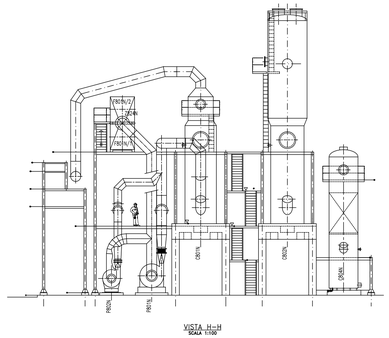

VISTA H-H
SCALA 1:100

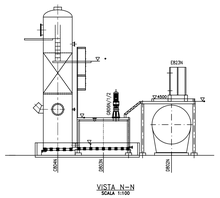

VISTA N-N
SCALA 1:100

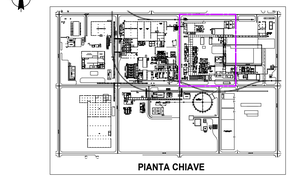

PIANTA CHIAVE

– AREA DI PROGETTO

Il presente disegno e' di proprieta' di Versalis "Stab.Marghera". Senza autorizzazione scritta della stessa non potra' essere comunque utilizzato per la costruzione dell'oggetto rappresentato, ne' verra' comunicato a terzi o riprodotto. La societa' proprietaria tutela i propri diritti a rigore di legge.

U.E.	N° PROGRESSIVO	N° Fgl.
PM		01
REV.	REPARTO	C.T.
00	SO	Z
U.D.	DATA	S.C.T.
PM	07/07/2022	

TITOLO NUOVO IMPIANTO SAP

Planimetria
Stato Futuro

TAV.10

Scala	Cod. Doc. Sime	Cod. Doc. Nostro	DISEGNATO
1:200	ALK_TAV.03	ALK_SO	Arch. Paolo Michieletto

Questo documento e' di proprieta' Aziendale che ne tutelera' i propri diritti a termine di Legge.