




LEGENDA

 Area di deposito temporaneo rifiuti

 Cisterne da 1m³ contenenti acque emunte (attività di MIPRE in corso)

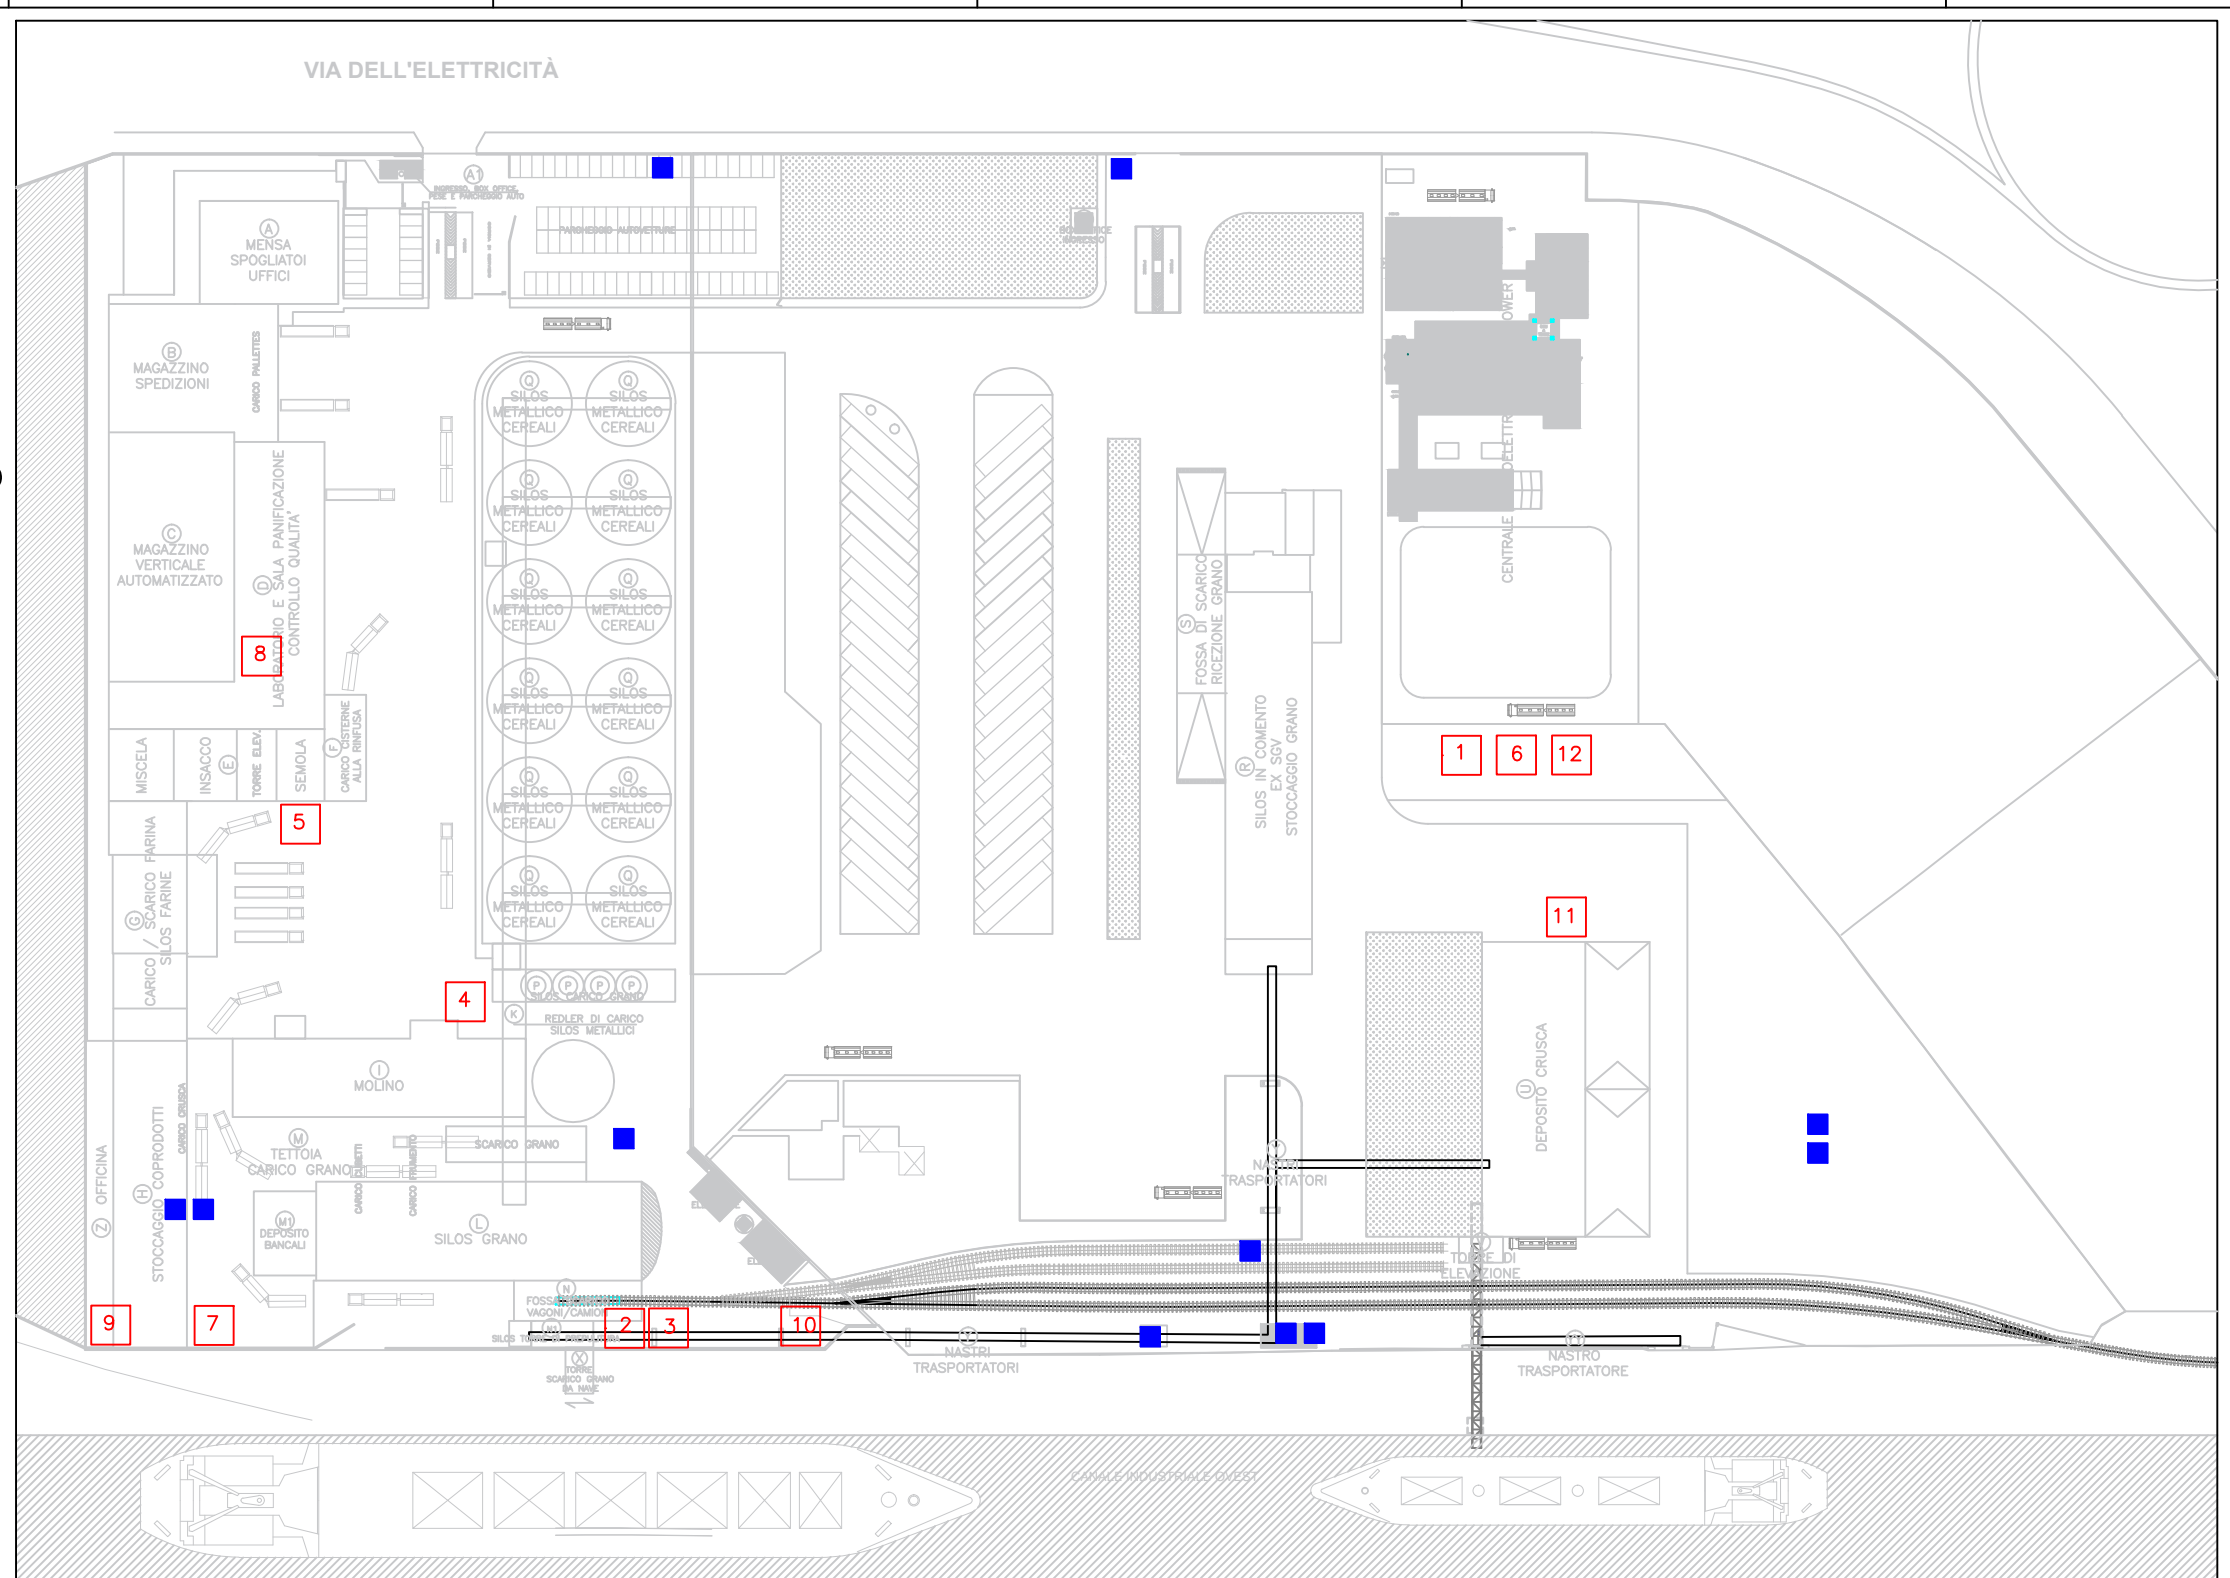

PLANIMETRIA GENERALE scala 1:500