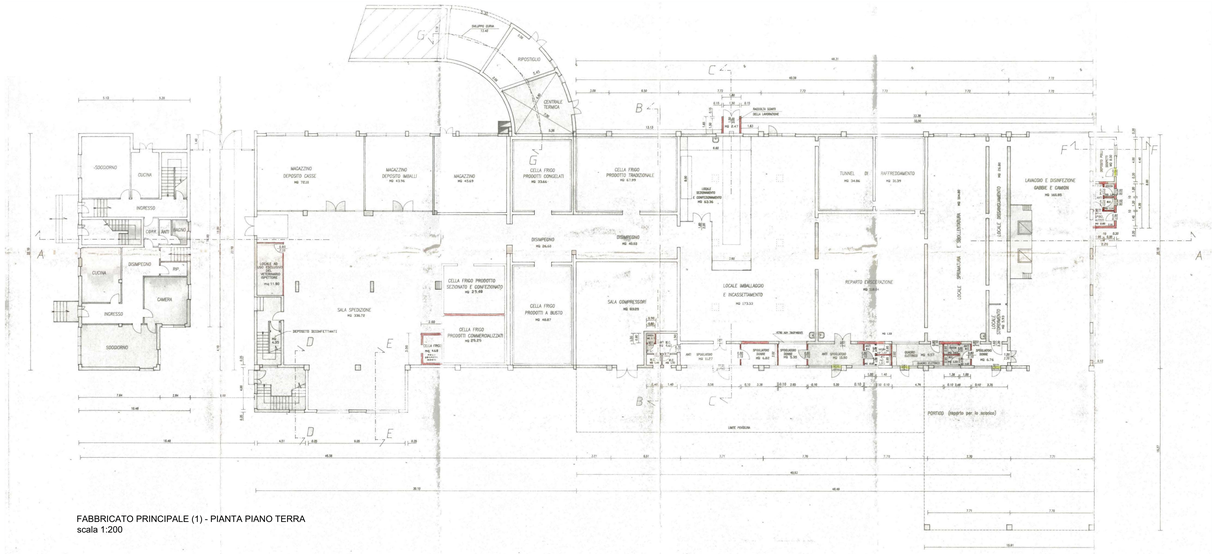

FABBRICATO PRINCIPALE (1) - PIANTA PIANO TERRA
scala 1:200

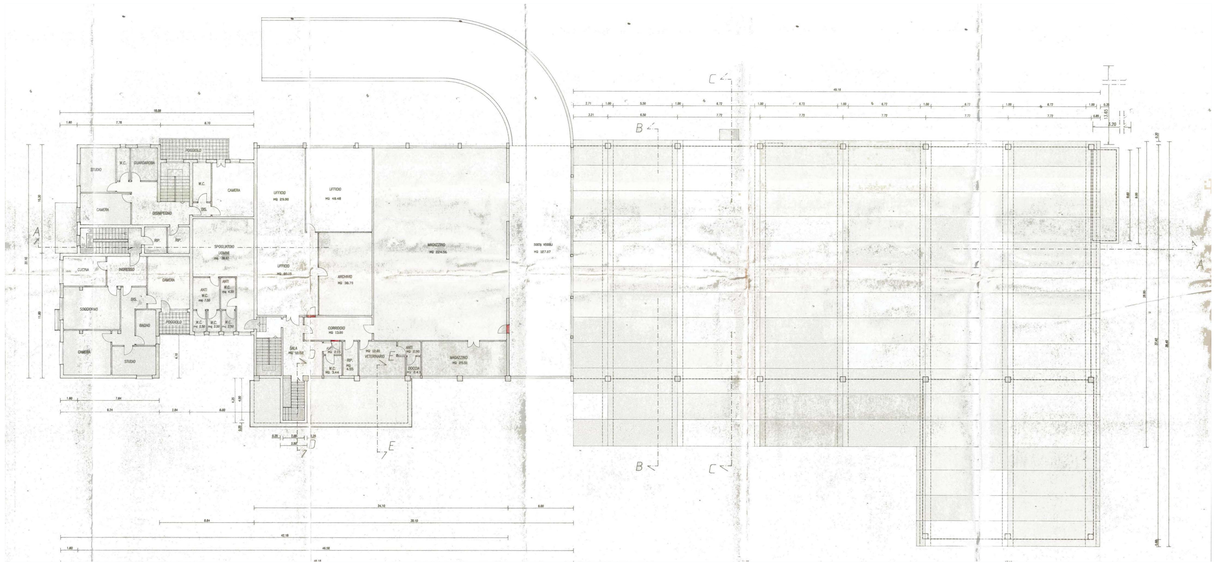

FABBRICATO PRINCIPALE (1) - PIANTA PIANO PRIMO
scala 1:200

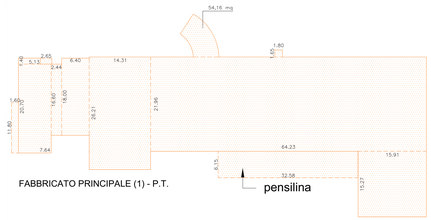

FABBRICATO PRINCIPALE (1) - P.T.

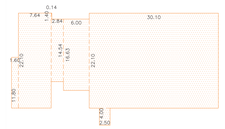

FABBRICATO PRINCIPALE (1) - P.1.

FABBRICATO UFFICI (2)

CALCOLO SUPERFICIE LORDA

Fabbricato	Lunghezza (m)	Larghezza (m)	Superficie (mq)	
P.T. edificio principale (1)	1,40	5,13	7,18	
	20,70	7,64	158,15	
	2,44	16,60	40,50	
	6,40	18,00	115,20	
	14,31	26,21	375,07	
	1,65	1,80	2,97	
	21,96	64,23	1.410,49	
	15,27	15,91	242,95	
	54,16	1,00	54,16	
	6,15	32,58	200,37	
		Tot. P.T. edificio principale	**2.607,03**	mq
P.1. edificio principale (1)	1,60	11,80	18,88	
	7,64	22,10	168,84	
	0,14	1,40	0,20	
	2,84	14,54	41,29	
	6,00	16,63	99,78	
	22,10	30,10	665,21	
	4,00	2,50	10,00	
		Tot. P.1. edificio principale	**1.004,20**	mq
P.T. edificio uffici (2)	3,80	11,20	42,56	
		Tot. P.T. edificio uffici	**42,56**	mq
		Tot. Superficie Lorda Esistente	**3.653,80 mq**	

CALCOLO SUPERFICIE COPERTA

Fabbricato	Lunghezza (m)	Larghezza (m)	Superficie (mq)	
P.T. edificio principale (1)	1,40	5,13	7,18	
	20,70	7,64	158,15	
	2,44	16,60	40,50	
	6,40	18,00	115,20	
	14,31	26,21	375,07	
	1,65	1,80	2,97	
	21,96	64,23	1.410,49	
	15,27	15,91	242,95	
	54,16	1,00	54,16	
	11,80	1,60	18,88	
	2,65	1,40	3,71	
	6,15	32,58	200,37	
		Tot. P.T. edificio principale	**2.629,62**	mq
P.T. edificio uffici (2)	3,80	11,20	42,56	
		Tot. P.T. edificio uffici	**42,56**	mq
		Superficie Coperta Esistente	**2.672,18 mq**	

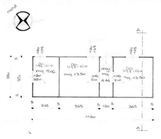

FABBRICATO UFFICI (2) - PIANTA PIANO TERRA
scala 1:200

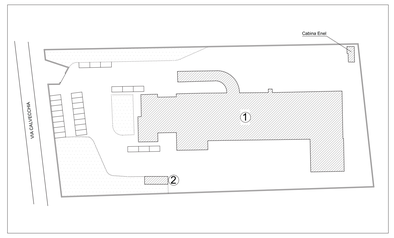

KEYPLAN

PRATICA DI RIFERIMENTO
La pratica di riferimento è la n. 86 del 28 luglio1987 n. 7501. Successivamente è stata presentata pratica in sanatoria del 03/03/1995 n. 86/6804, una D.I.A. per realizzazionio di una recinzione pratica n. 0014929/04 del 19/04/2004 ed infine una C.I.L.A. per la sistemazione interna delle unità abitative al fine di adeguarle alla destinazione attuale di alloggi per rifugiati pratica n. 00270/2015/AL del 22/10/2015.

CITTA' METROPOLITANA di VENEZIA
COMUNE di SAN DONA' DI PIAVE

PROGETTO DI DEMOLIZIONE EDIFICIO "EX POLLO PIAVE" CON RICOSTRUZIONE ED INCREMENTO DI SUPERFICIE DI UN EDIFICIO AD USO COMMERCIALE

PERMESSO DI COSTRUIRE
"PIANO CASA" ai sensi L.R. 14/2009 e s.m.i.
Foglio 34, Mappale 162

COMMITTENTE: ITALIANA SOCIETA' IMMOBILIARE s.r.l.
via Calvecchia, n. 5
30027 San Donà di Piave (VE)
P.I. 02042360277

STATO DI FATTO:
PIANTA PIANO TERRA, PIANTA PIANO PRIMO, PROSPETTI E SEZIONI

CODICE ELABORATO: P801 00 D (CODICE COMMESSA / OPERA / TAVE) 003 (PROGRESSIVO) 0 (SUB) 0A3 (REV / MEC / STY)

REV	DESCRIZIONE	DATA	REDATTO	VERIFICATO	APPROVATO
3					
2					
1	Integrazione a seguito comunicazione del 13/03/2018 inf. prot. N° 6550	Aprile 2018	L. Marchesin	U. Tuis	U. Tuis
0	1° EMISSIONE	Gennaio 2018	K. Materazzo	U. Tuis	U. Tuis

PROGETTISTI/A: arch. Valter Granzotto
arch. Umberto Tuis

CON: arch. Katia Matterazzo
geom. Lorenzo Marchesin

PROTECO engineering s.r.l.
San Donà di Piave (VE) - 30027, Via C. Battisti, 39 - tel. +39 0421 54589 fax +39 0421 54532
www.proteco.eng.com mail: proteco.eng@proteco.eng.com mail PEC: proteco.engineering.pt@legalmail.it P.I. 02952490278

SCALA: 1:200
FILE: P801SD0003A0A3_Q02_Pianta.dwg
CTB: ARCHITETTURA.ctb

E' vietata l'utilizzazione e la riproduzione di questo disegno in forma cartacea o elettronica, totale o parziale, senza autorizzazione scritta