




PLANIMETRIA STATO DI FATTO
Quote Attuali
Scala 1:1.000

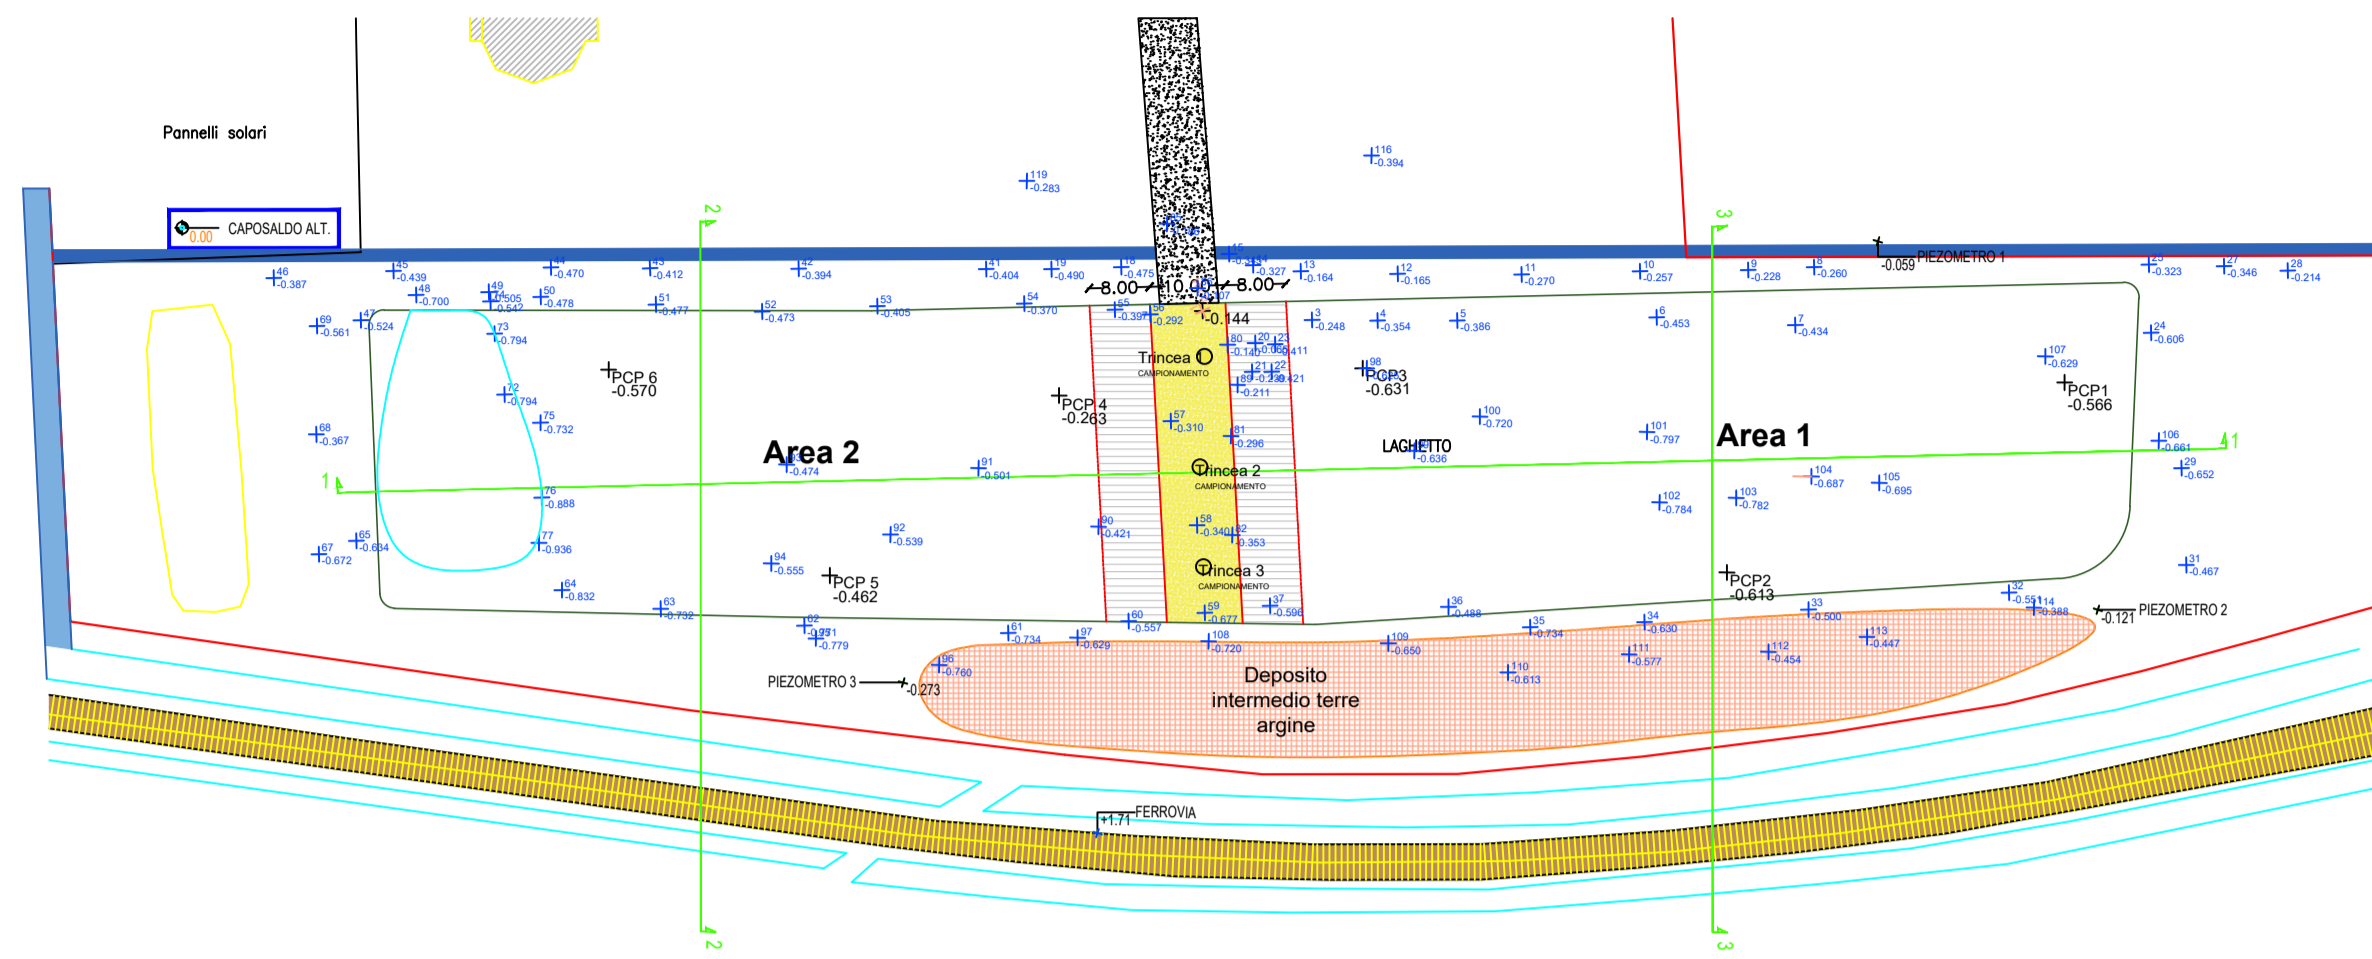


PLANIMETRIA STATO DI PROGETTO
Quote Dopo Cedimenti (Tf)
Scala 1:1.000

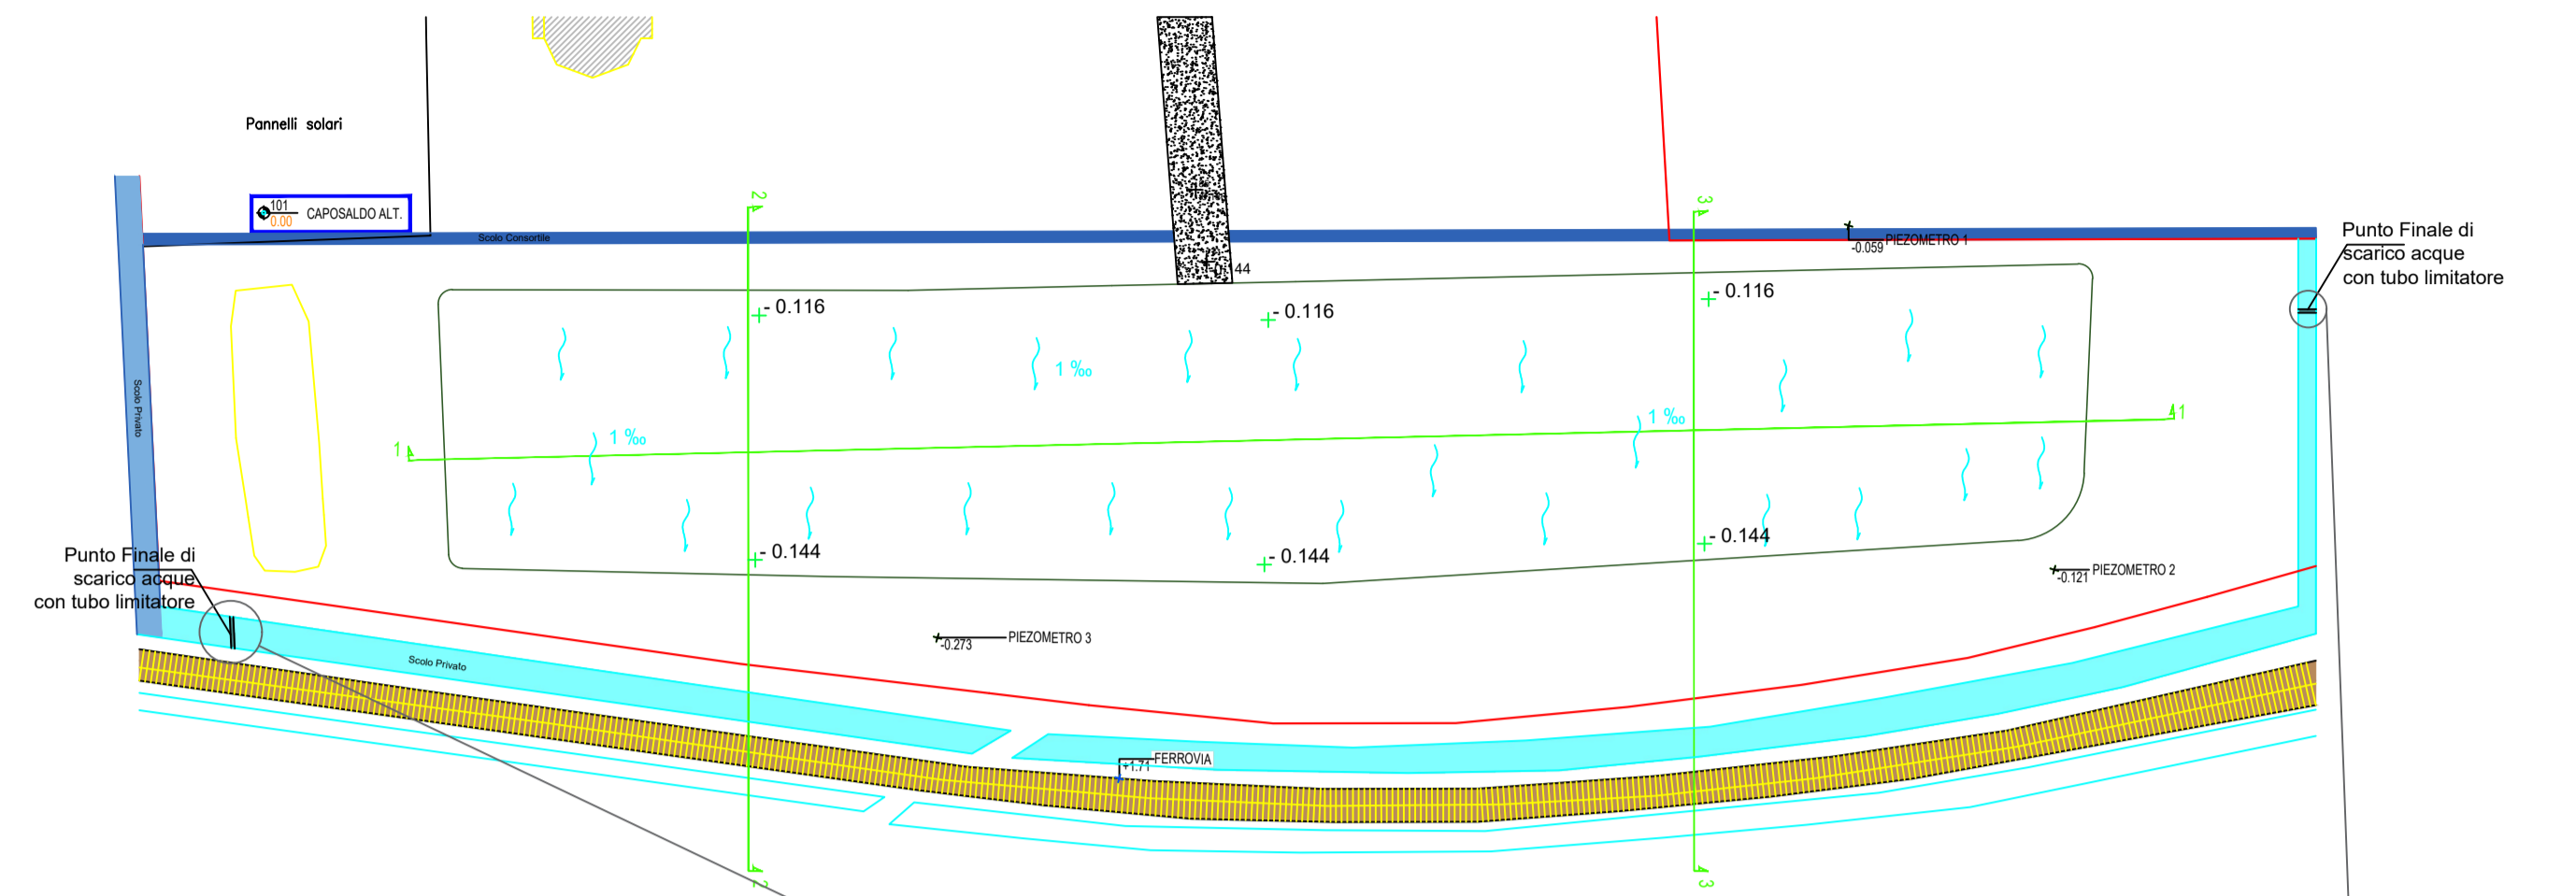




Sezione 1-1

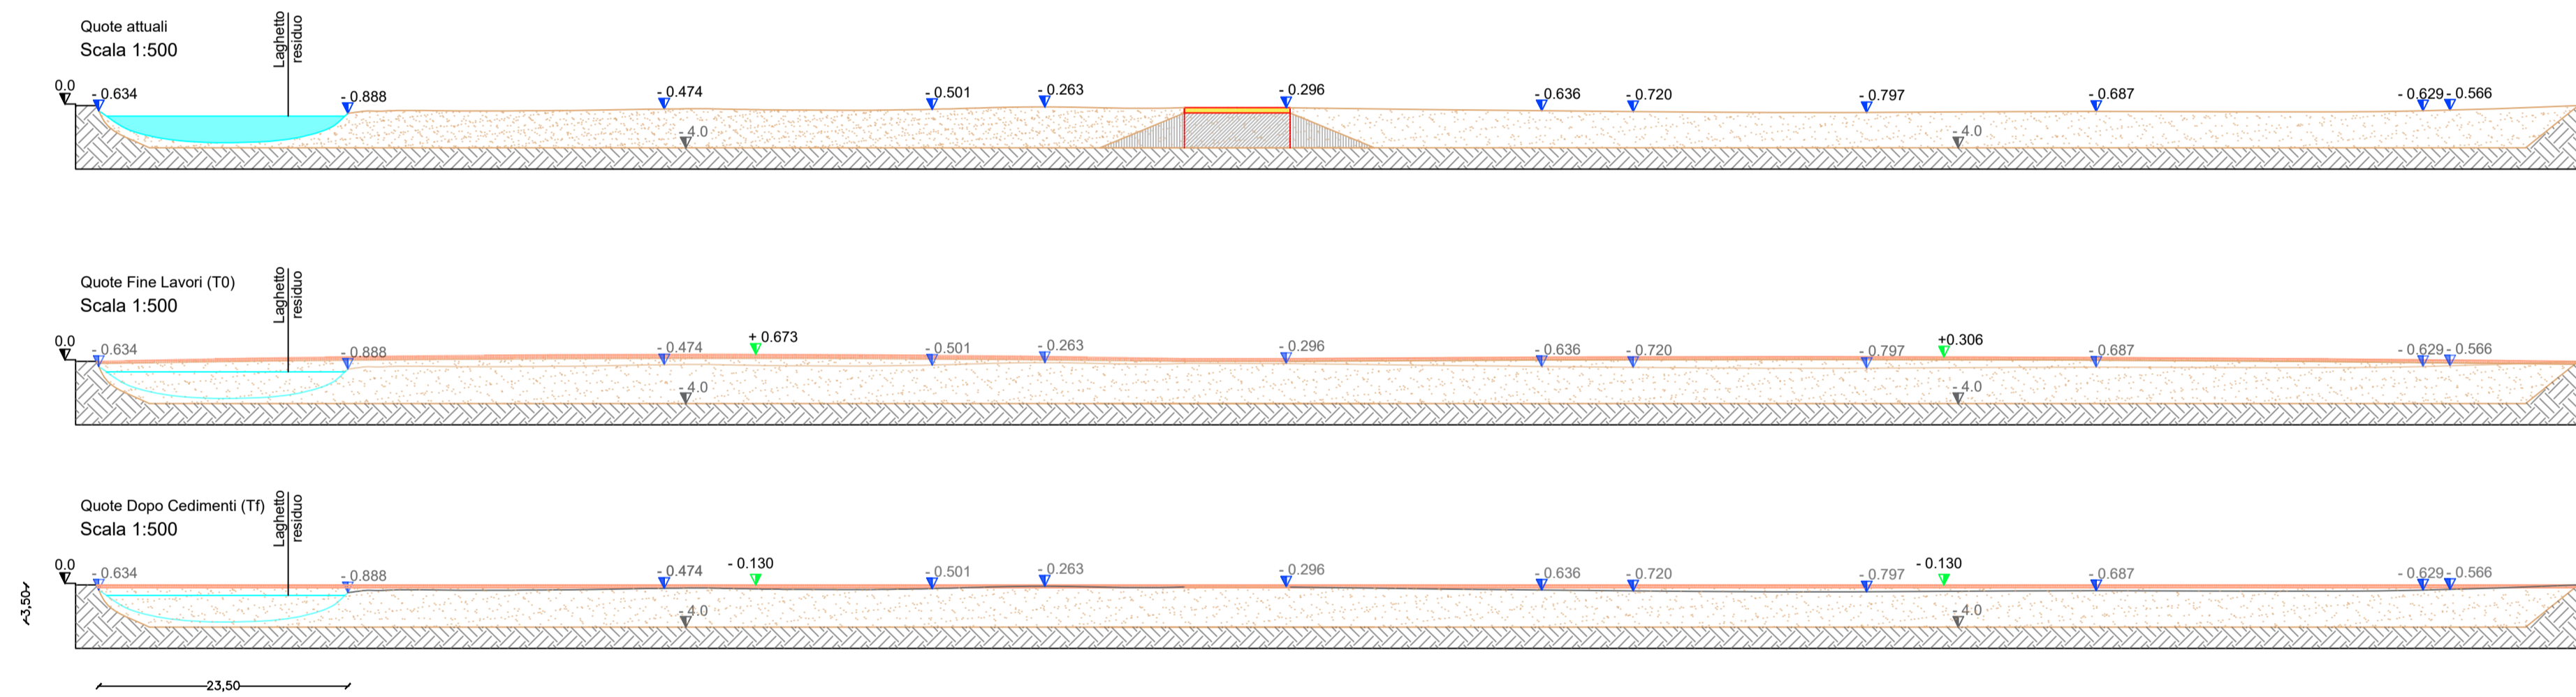




Sezione di scarico acque con tubo limitatore
Scala 1:100

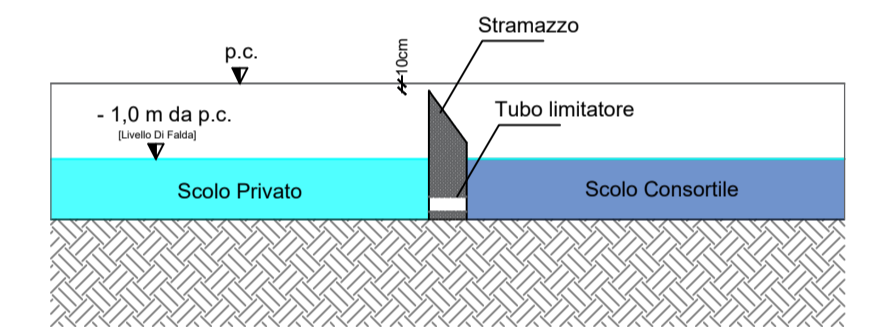

Sezione 2-2

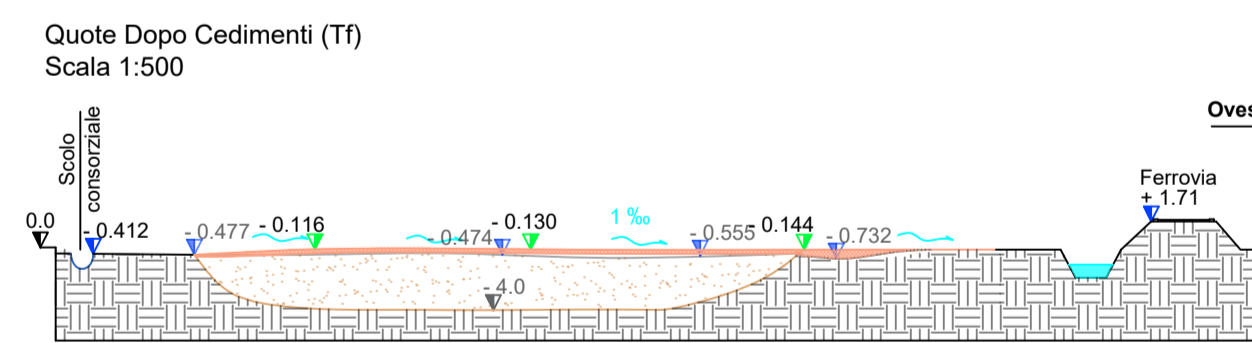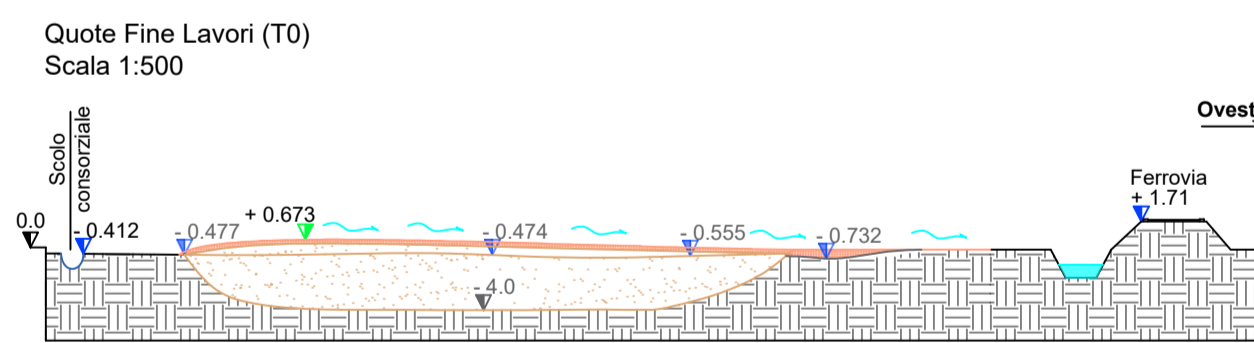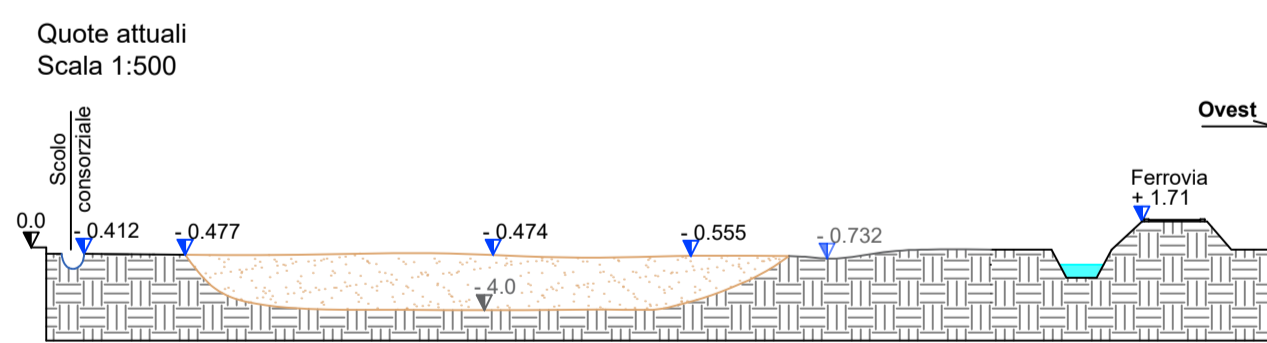

Sezione 3-3

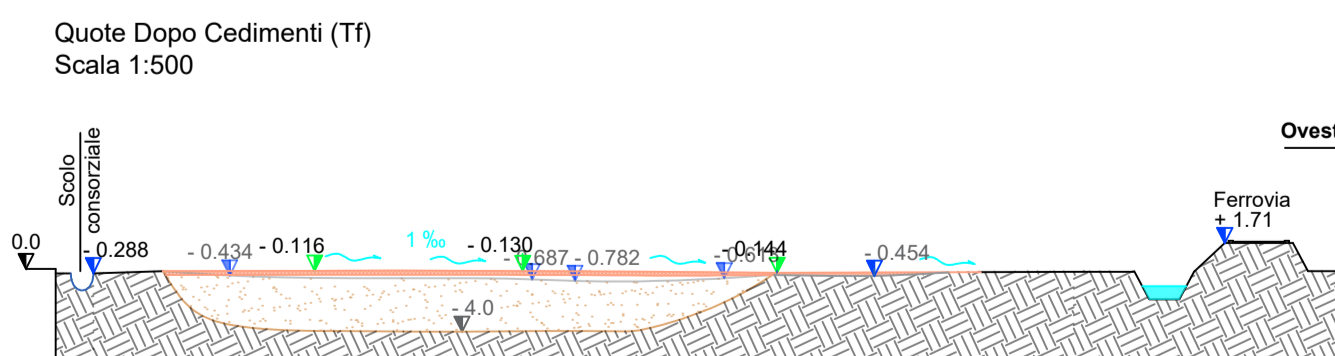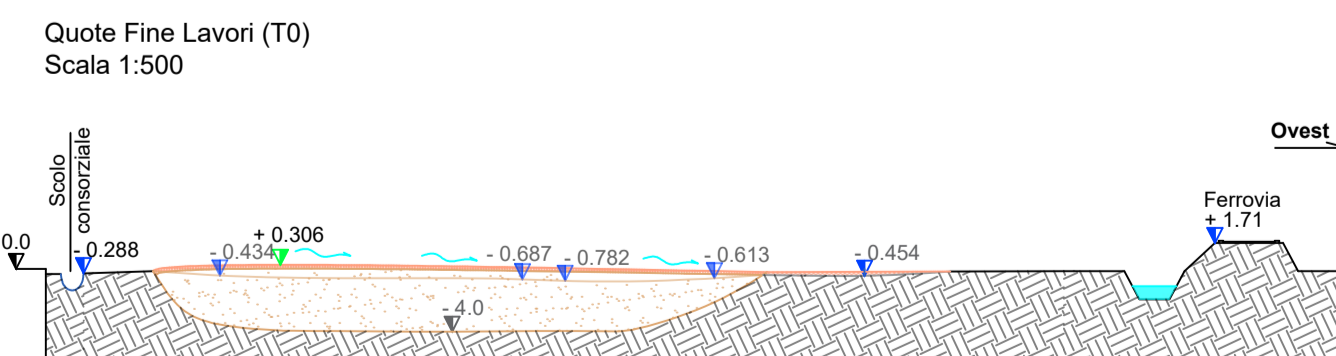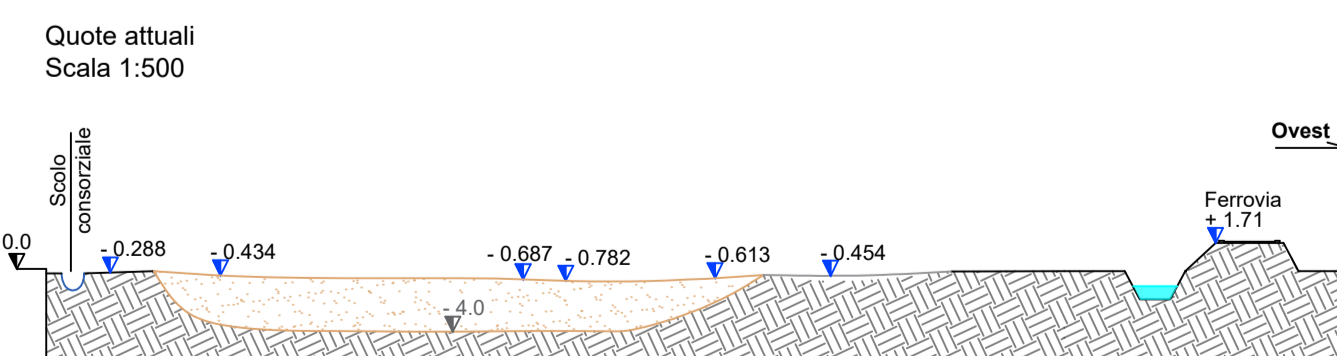

LEGENDA

- Confine di proprietà Ferrari & figli di Ferrar Antonella & C. S.N.C.
- Scolo consortile
- Scolo privato
- Area di Recupero Ambientale
- + Quote rilevate al 20/05/2022
- + Laghetto residuo
- Direzione flusso acque
- Materiale conferto EER 190902
- + Quote progetto 20/05/2022
- + Quote rilevate al 20/05/2022
- Argine
- Terreno in posto
- Terreno argine riportato
- Deposito intermedio terre argine

Unità di Misura Quote: metri s.l.m.

Proponente: Ecostile S.r.l.
Via: Michelangelo Gigliotti, 2 - 31170 - Padernone (PN)
C.F.P. IVA: 0157360016
email: info@ecostile.it
Telefono: 0422-742661

Enti coinvolto: Città Metropolitana di Venezia, Comune di Chioggia, ARPAV

Progettista: Siede S.p.A.
Sede legale: Via Roma, 127 int. 2 - 31047 Subbionico - Padova
Univ. Sede: S. L. Benvenuto, 11 - 45100 Rovigo
Univ. Sede: S. Vito Antonio, 11 - 31044 Vicenza
Tel. 0422-812542 - Cell. 347-869665
Web: www.siede.it
E-mail: info@siede.it - amministrazione@siede.it
Pec: info@siede.it
C.F. e P.I.: 01287320296

Progetto: AUMENTO DEL QUANTITATIVO DI RIFIUTI PER IL COMPLETAMENTO DELLA RICOMPOSIZIONE AMBIENTALE DEL LAGHETTO ARTIFICIALE SITO ALL'INTERNO DELL'AREA SPORT 2000 IN LOCALITA' CAVANELLA D'ADIGE

Sito: Area Sport 2000 - Fraz. Cavanelle d'Adige
Oggetto: STATO DI FATTO E DI PROGETTO

Scale: 2/00
Foglio: A1
Data: Gennaio 2023

Progettato: Ecostile S.r.l.
Via: Michelangelo Gigliotti, 2 - 31170 - Padernone (PN)
C.F.P. IVA: 0157360016
email: info@ecostile.it
Telefono: 0422-742661