



ESTRATTO C.T.R.
SCALA 1:5.000

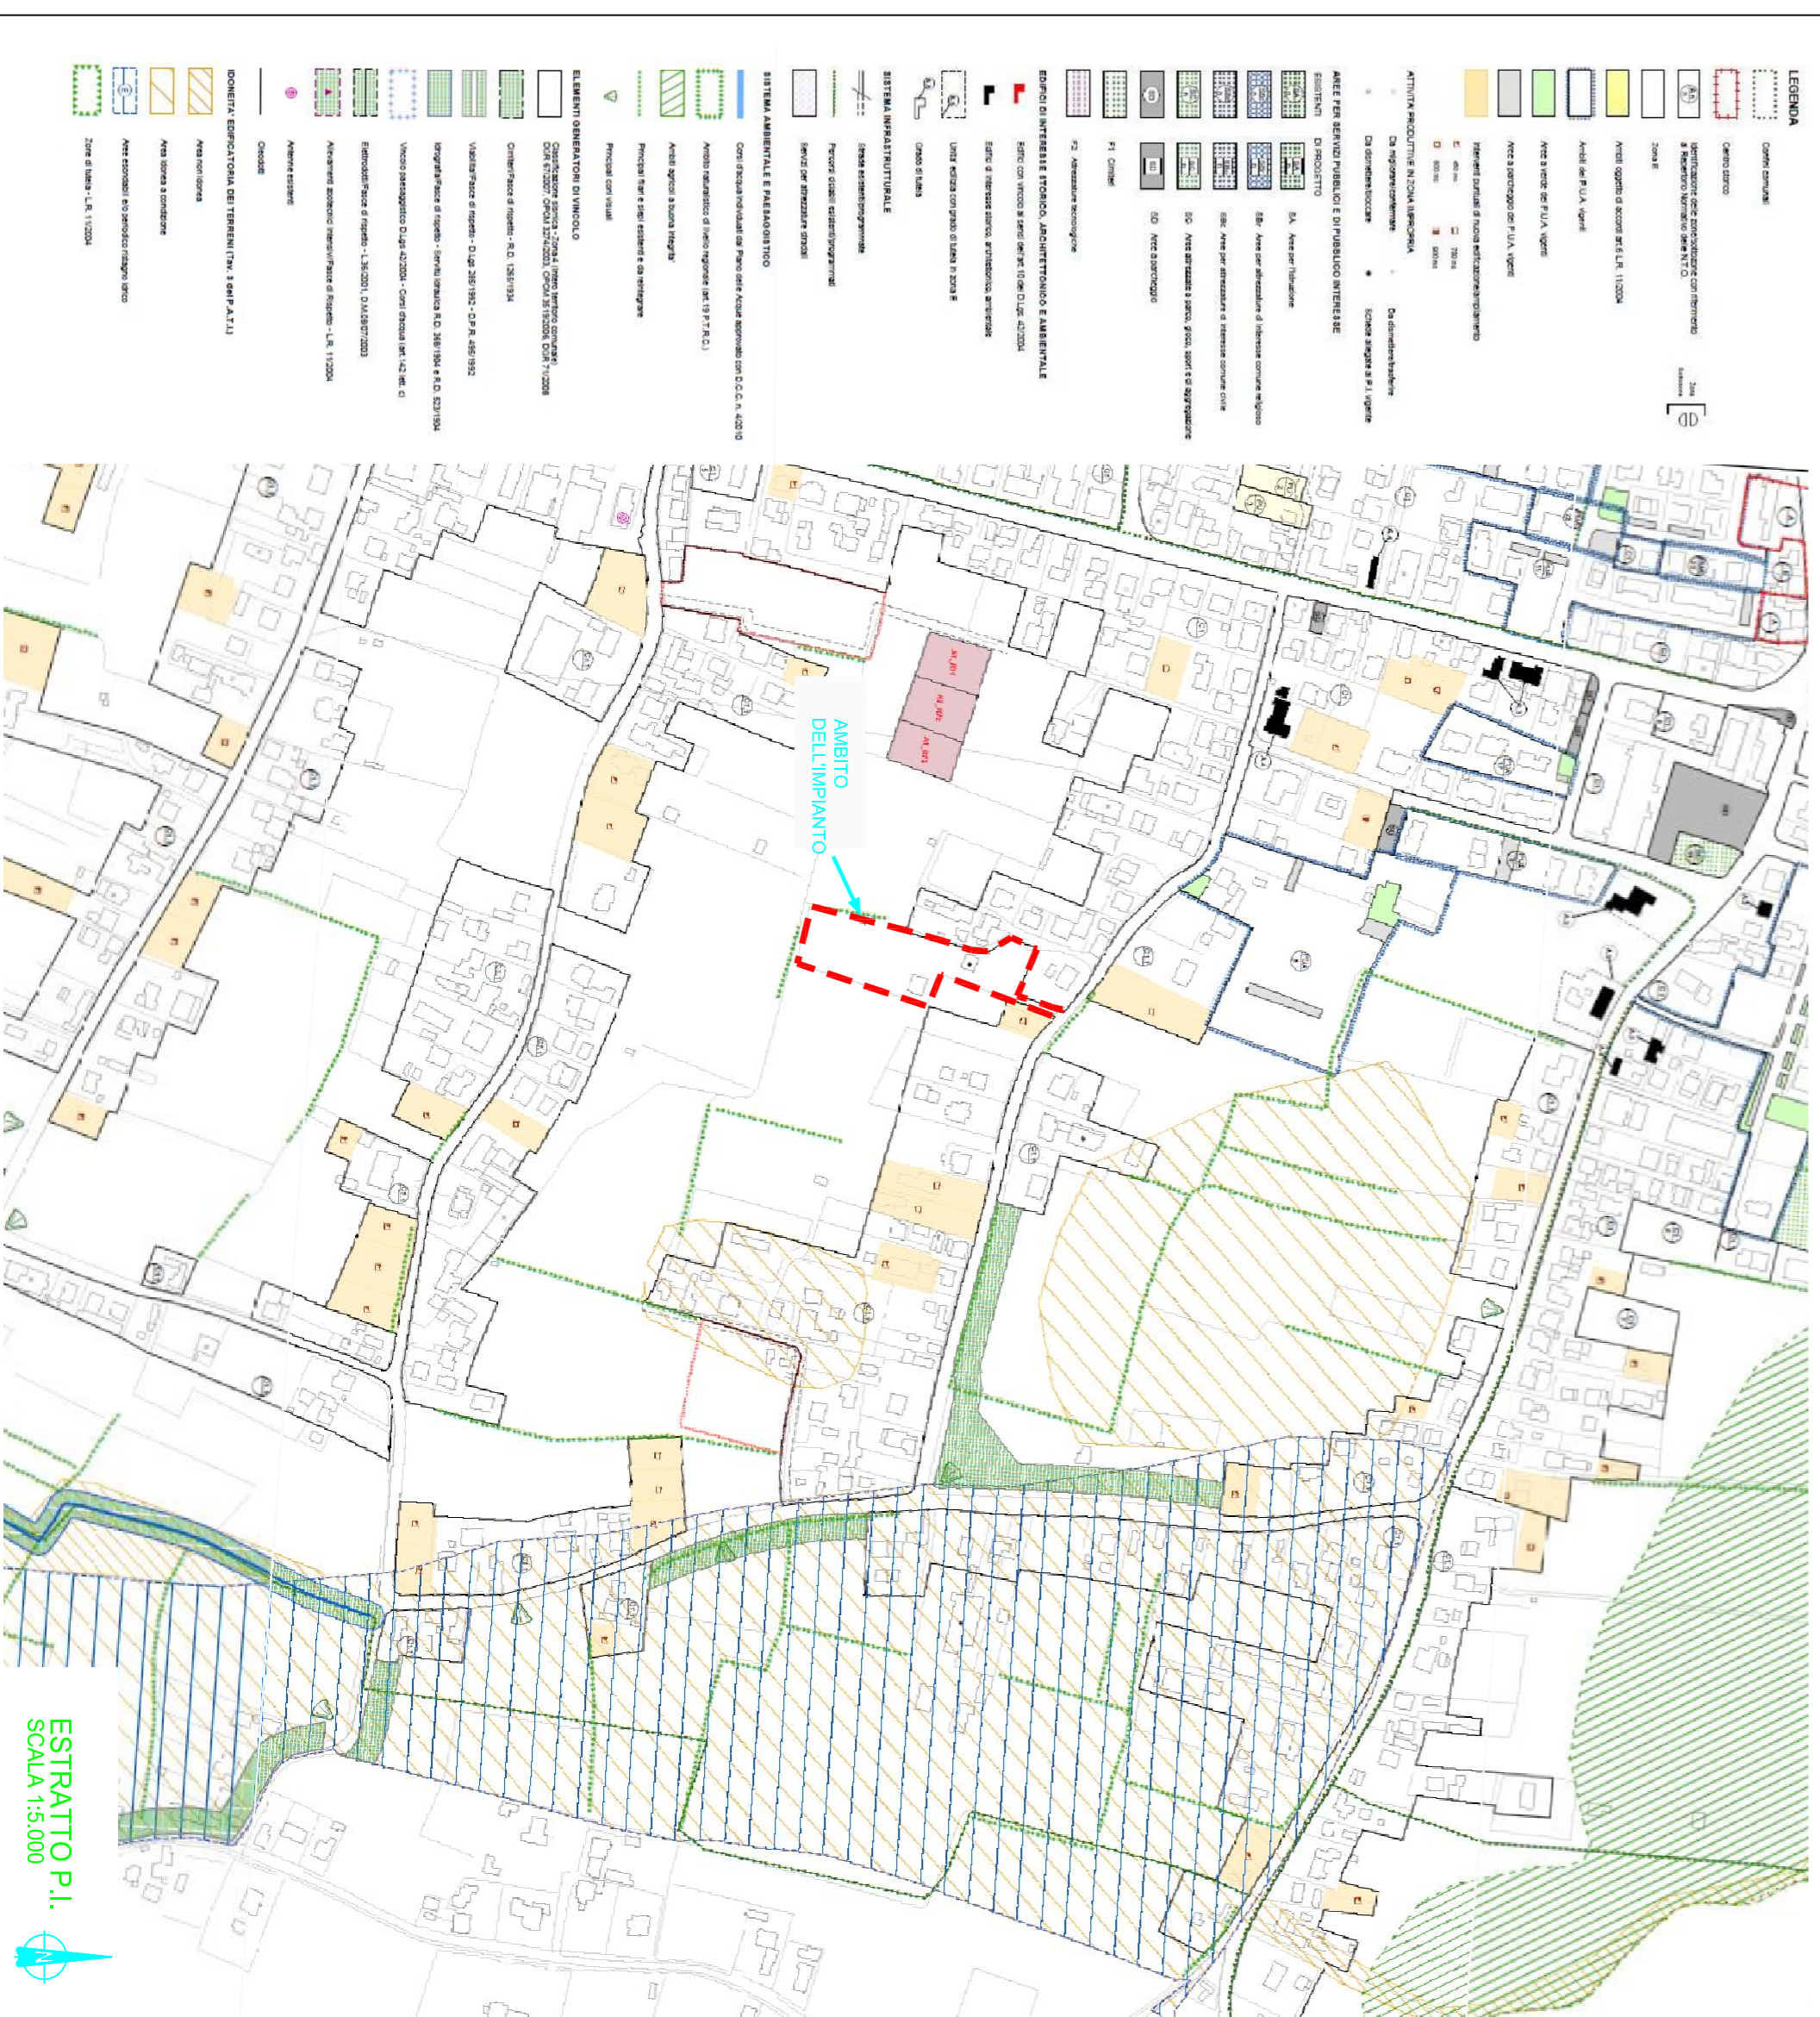


ESTRATTO P.I.
SCALA 1:15.000

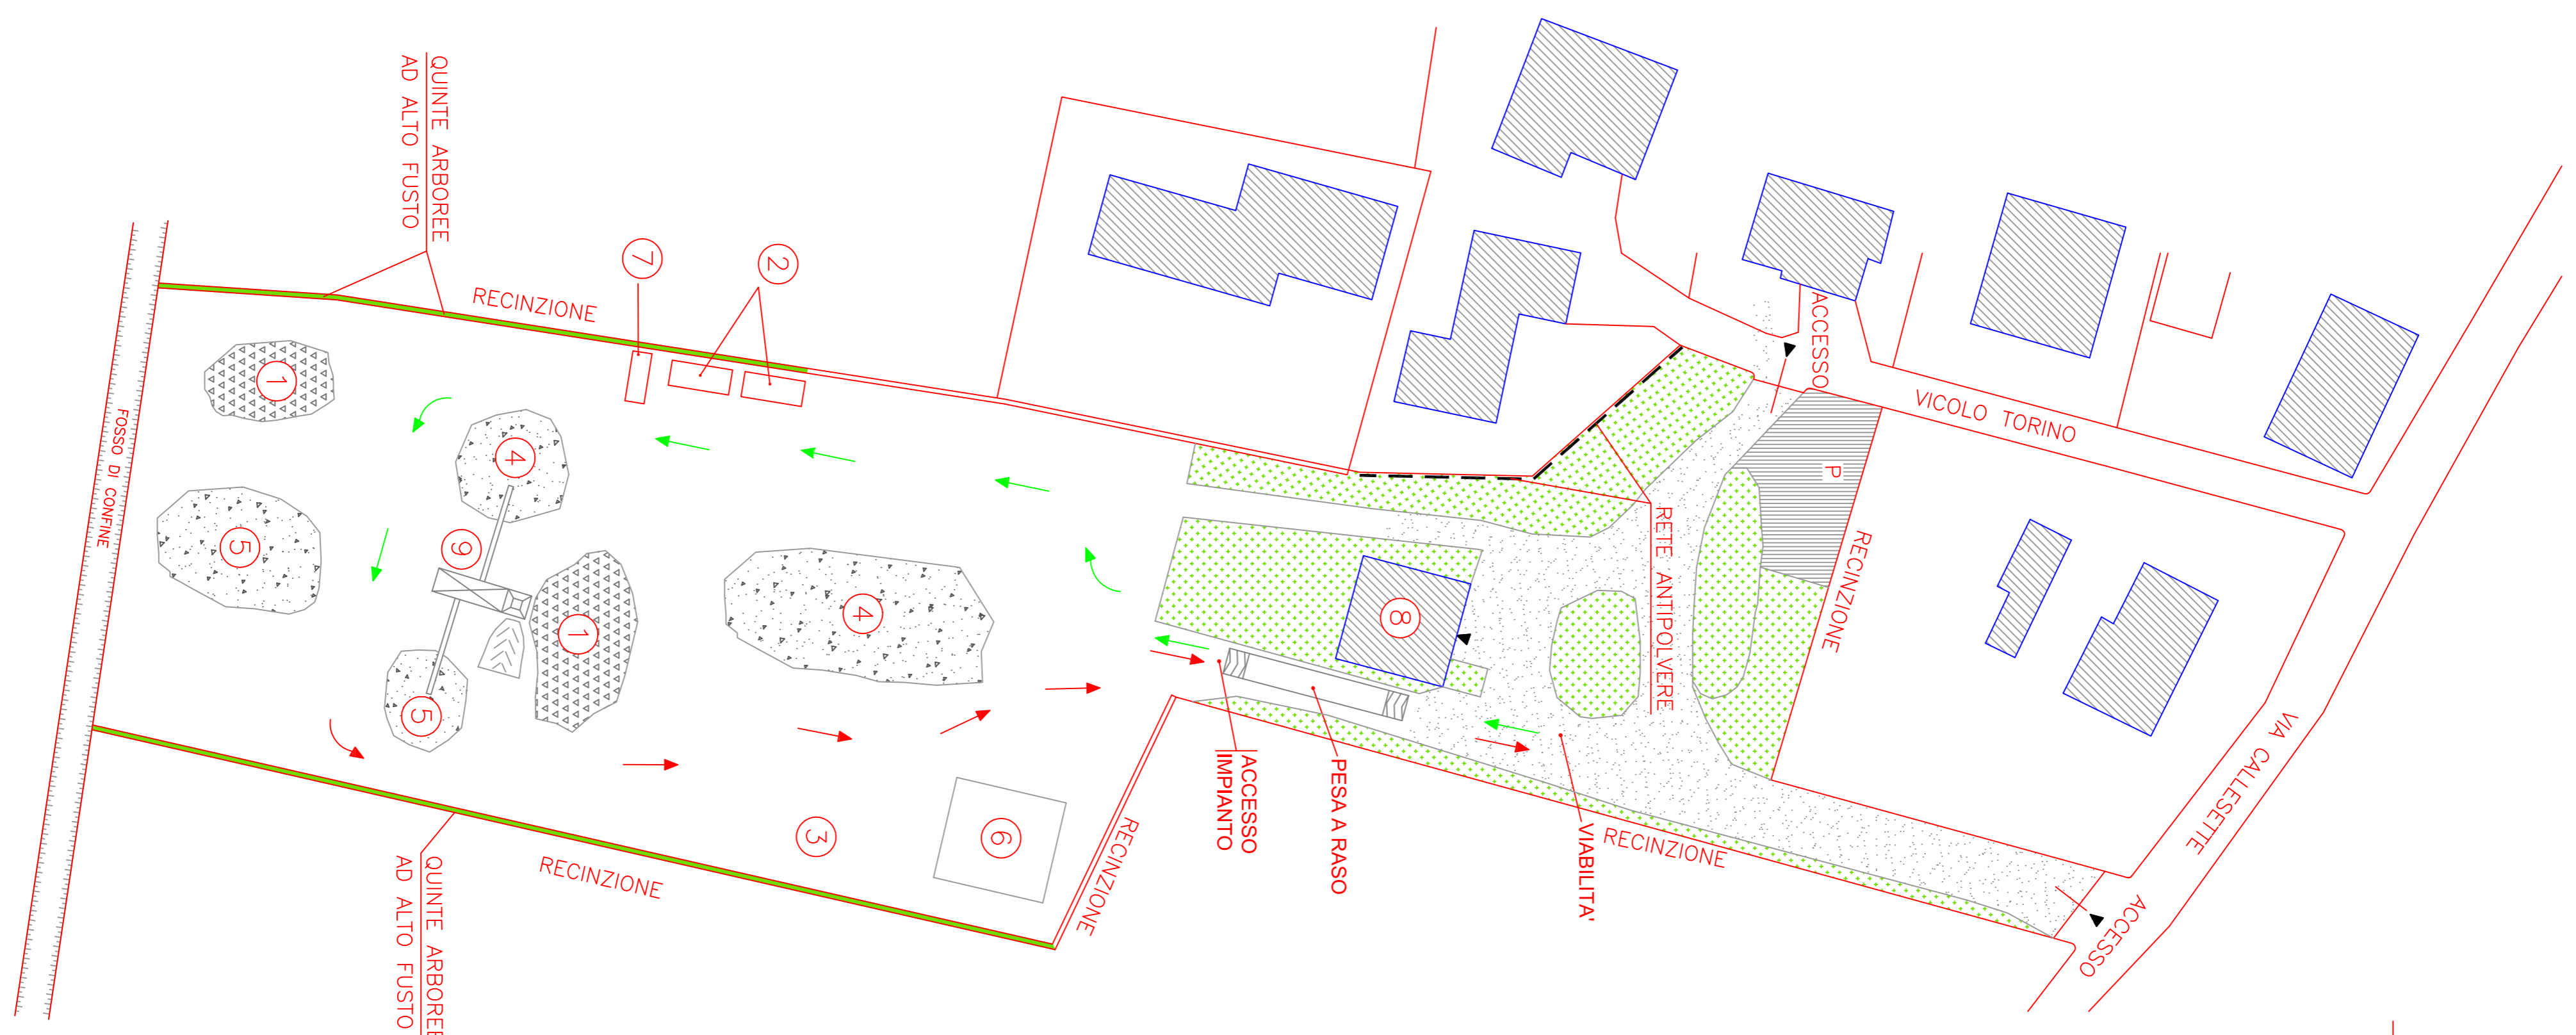

LEGENDA

- EDIFICI
- PARCHEGGIO
- AREA AD USO DEPOSITO E VENDITA (deposito scoperti)
- AREA DESTINATA ALLA MACINAZIONE DETRITI (deposito scoperti)
- PERCORSI
- 1 MATERIALE INERTE DA TRATTARE
- 2 CASSONI PER FERRO E SCARTI DI LAVORAZIONE
- 3 PAZZALE PER RICOVERO MEZZI
- 4 MATERIALE E PRODOTTO DALL'ATTIVITA' DI RECUPERO DI PEZZATURA GROSSA
- 5 MATERIALE E PRODOTTO DALL'ATTIVITA' DI RECUPERO DI PEZZATURA FINE
- 6 RICOVERO ATTREZZI
- 7 LETTOIA
- 8 EDIFICIO COMMERCIALE E SERVIZI
- 9 IMPIANTO DI FRANTUMAZIONE
- DIREZIONE ENTRATA MEZZI
- DIREZIONE USCITA MEZZI

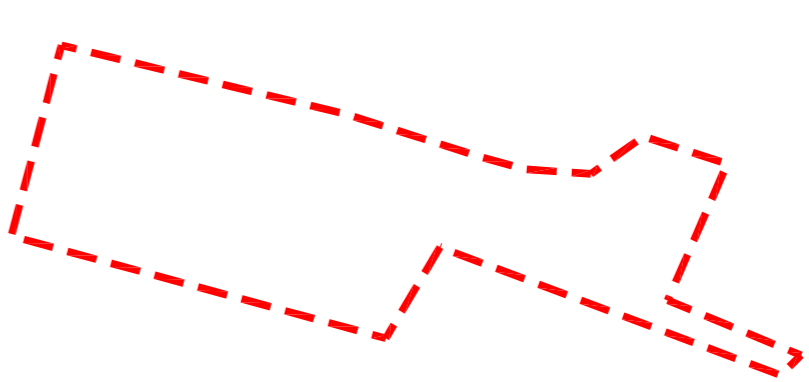

ESTRATTO MAPPA
CATATALE
SCALA 1:2.000

REGIONE VENETO

PROVINCIA DI VENEZIA

COMUNE DI FOSSO'

COMMITTENTE : EDILIZIA BERT s.a.s.

di Berto Paolo
Via Callesette, 58
C.A.P. 30050 Fossò (VE)
Cod. Fisc. e Part. IVA 02631460272

PROGETTO : RINNOVO AUTORIZZAZIONE
IMPIANTO DI ADEGUAMENTO
VOLUMETRICO

ELABORATI :

- ESTRATTO C.T.R. 1 : 5.000
- ESTRATTO PIANO DEGLI INTERVENTI 1 : 5.000
- ESTRATTO MAPPA CATATALE 1 : 2.000
- PLANIMETRIA GENERALE STATO DI FATTO 1 : 500

Data :

1

SERVIZIO TECNICO : SERVECO S.r.l.

Via Castellaro, 54 - 30030 Fossò (VE)
Tel. 041 5170695 - 041 5170691 - Fax 041 5170669
Cod. Fisc. e Part. IVA 02868510278

PLANIMETRIA GENERALE
STATO DI FATTO
SCALA 1:500