


PLANIMETRIA GENERALE SCARICHI


scala 1 : 200

LEGENDA

- ACQUE BIANCHE
- ACQUE NERE
- LINEA RACCOLTA ACQUE DI DILAVAMENTO
- LINEA ACQUE PRIMA PIOGGIA
- LINEA ACQUE SECONDA PIOGGIA

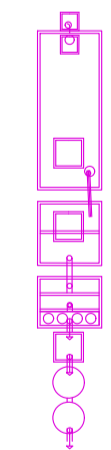


DEPURATORE ACQUE DI PRIMA PIOGGIA  
(DISSABBIATORE, DEFANGATORE,  
DISOLEATORE CON FILTRO A COALESCENZA,  
FILTRAZIONE CARBONE E SABBIA-QUARZITE)

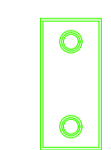

DEPURATORE ACQUE DI SECONDA PIOGGIA  
(DISSABBIATORE E DISOLEATORE IN  
CONTINUO PER PORTATA PARI A 75 L/SEC)



AREE DI DEPOSITO

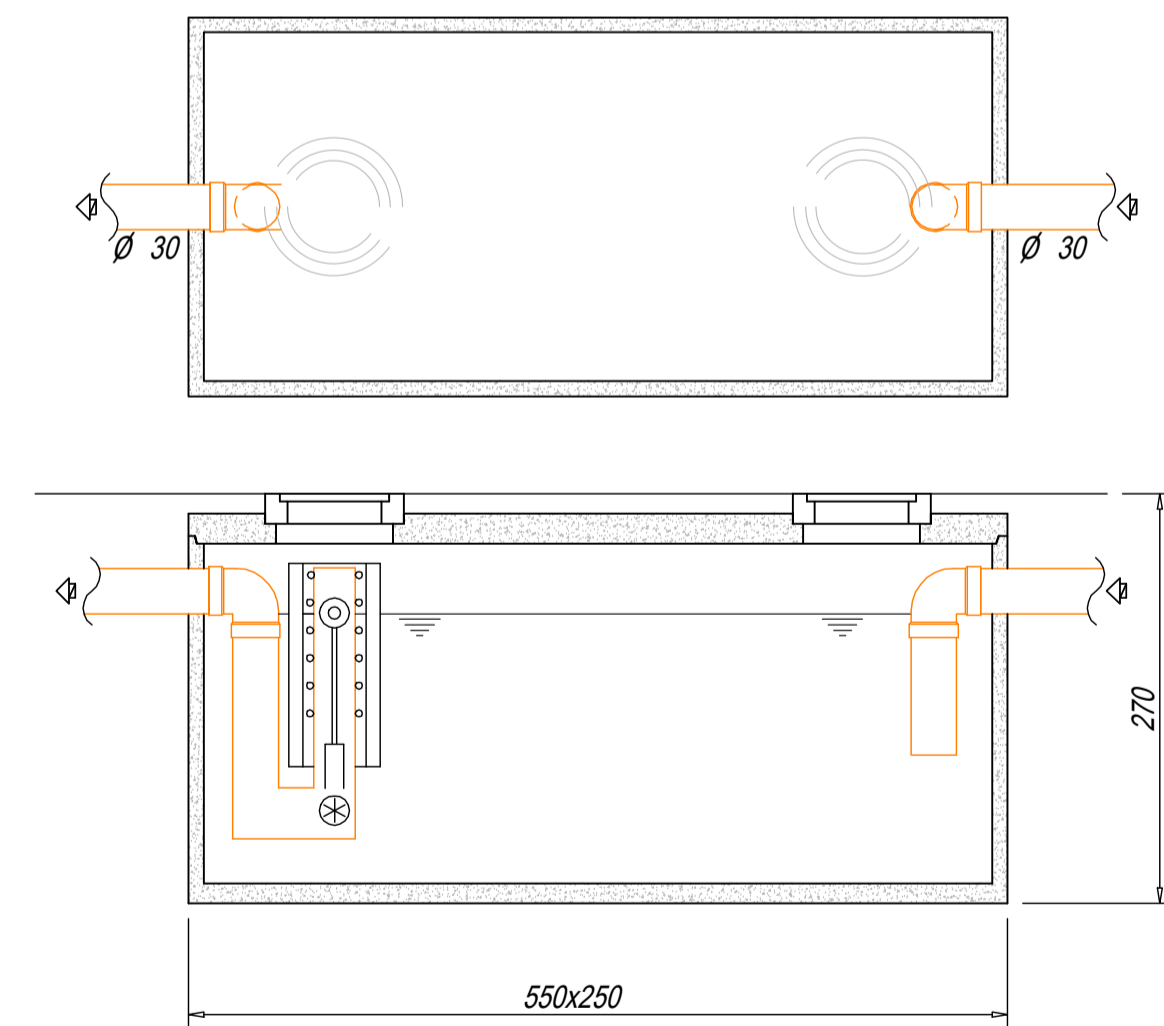

PARTICOLARI IMPIANTO TRATTAMENTO ACQUE DI SECONDA PIOGGIA  
scala 1 : 50

Città metropolitana di **VENEZIA** Comune di **SANTA MARIA DI SALA**

Proponente **RIVIERA ROTTAMI srl**  
Commercio rottami ferrosi e metallici

**RIVIERA ROTTAMI SRL**  
Sede legale: Via Barbariga SP 94, San Pietro di Stra (Ve) - 30039  
Sede operativa: Viale Ferraris 1, Santa Maria di Sala (VE) - 30036

TITOLO PROGETTO  
**ISTANZA DI AUTORIZZAZIONE IN PROCEDURA ORDINARIA  
DI UN IMPIANTO DI RECUPERO RIFIUTI SPECIALI NON PERICOLOSI  
(ai sensi dell'art. 208 D.Lgs. 152/2006 e L.R. 3/2000)**

Redazione elaborato/Tecnico incaricato  
**Ecotest Srl**

Numero tavola  
**04**

Scala  
1:200

Rev	Data	Descrizione	Redatto da	Approvato da
0	24/04/2024	Prima emissione elaborato	C.B.	A.P.
1				
2				
3				

Coordinamento progettazione **Ecotest S.r.l.**  
Piazza A. Lonigo n° 8/C - 35030 Rubano (PD)  
Tel. 049 630605 - Fax 049 8253032  
www.ecotest.it - info@ecotest.it

**N.B.** Ai termini di legge ci riserviamo la proprietà di questo disegno con divieto di riprodurlo o di renderlo comunque noto a terzi o a ditte concorrenti senza autorizzazione scritta dello studio Ecotest s.r.l.