


LEGENDA ZONE LAY-OUT

[Red Box]	DEPOSITO RIFIUTI R13 - TIPOLOGIA 9.1
[Light Red Box]	DEPOSITO RIFIUTI R13 - TIPOLOGIA 6.1
[Pink Box]	DEPOSITO RIFIUTI PRODOTTI
[Light Green Box]	AREA SELEZIONE RIFIUTI
[Light Blue Box]	DEPOSITO PALLETS DA COMMERCIALIZZARE (LEGNO E PLASTICA)
[Light Purple Box]	ZONA CARICO/SCARICO DEI PALLETS DA COMMERCIALIZZARE
[Light Blue Box]	DEPOSITO PALLETS DA COMMERCIALIZZARE (LEGNO)
[Yellow Box]	PESA CONFERIMENTO

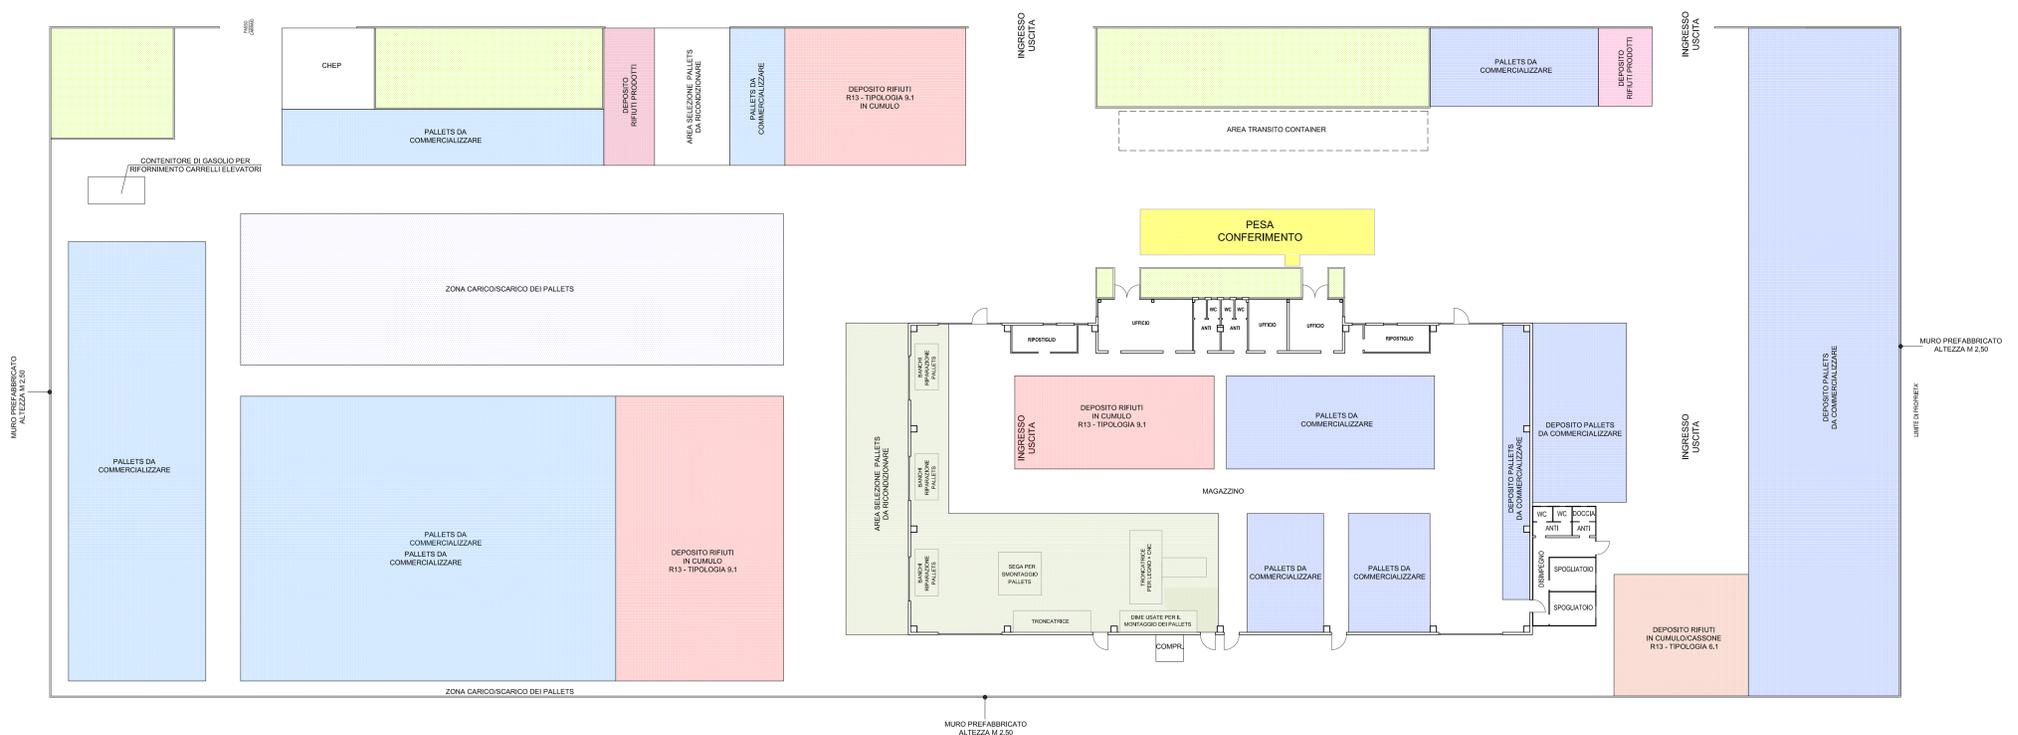



IMBALL NORD S.R.L.
 Via dell'Industria 15 - 35030 Rubano (PD)
 Tel. 049 8974524 - Fax 049 8974524
 C.F. n° P.IVA: 02289750280
 Sede: Via F. Craxi 10 - 35124 Padova

Comune di Vigonovo Provincia di Venezia (VE)
 committente: **IMBALL NORD SRL**

designazione dell'opera: **VERIFICA DI ASSOGETTABILITA'**
 ai sensi dell'art.20 del D.Lgs. 152/06 e s.m.i.
(Modifica di un impianto di trattamento rifiuti speciali non pericolosi abilitato all'esercizio in procedura semplificata)

Nome elaborato: **PLANIMETRIA GENERALE - STATO DI PROGETTO** Tavola: **3**

Data: 01 | 09 | 16 | Scala: 1:200 | Disegnatore: Stefano Rampazzo | Approvato: Stefano Zamborini

COORDINAMENTO ALLA PROGETTAZIONE
 Geom. Stefano Zamborini
 35030 Rubano (PD) - Via Bormio n° 18
 Tel. 049 630605 - Fax 049 8974524
 www.ecotest.it - info@ecotest.it

N.B. o termini di legge ci riserviamo la proprietà di questo disegno con divieto di riprodurlo o di renderlo comunque noto a terzi o a ditte concorrenti senza autorizzazione scritta dello studio Ecotest s.r.l.


 Lay-out aziendale - scala 1:200