



Segni e simboli

●	Sorgente punto
—	Sorgente Linea
■	Sorgente areale
▨	Edificio principale
▤	Barriera
□	Edificio industriale
+	Punto ricevitore

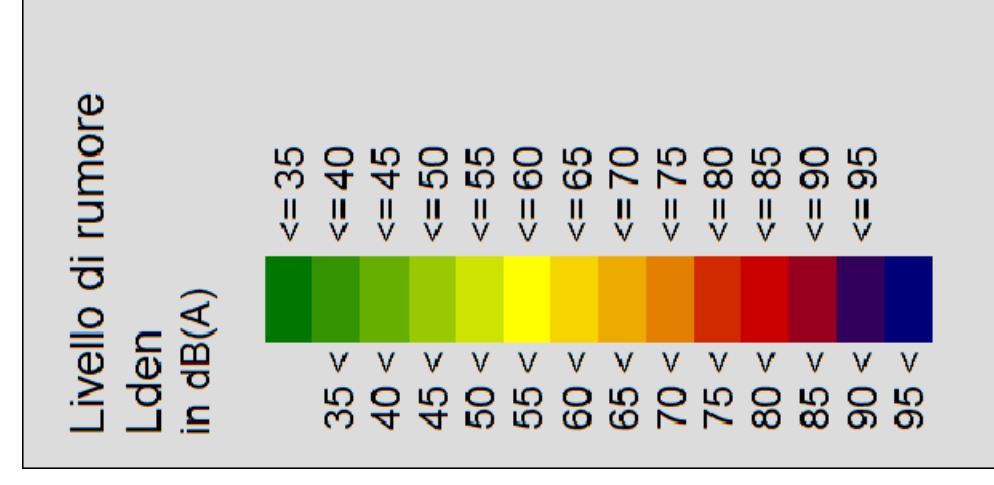

DIURNO (06.00 - 22.00)
 Mappa del rumore stato previsionale -
 con barriere e con bacino galleggiante attivo

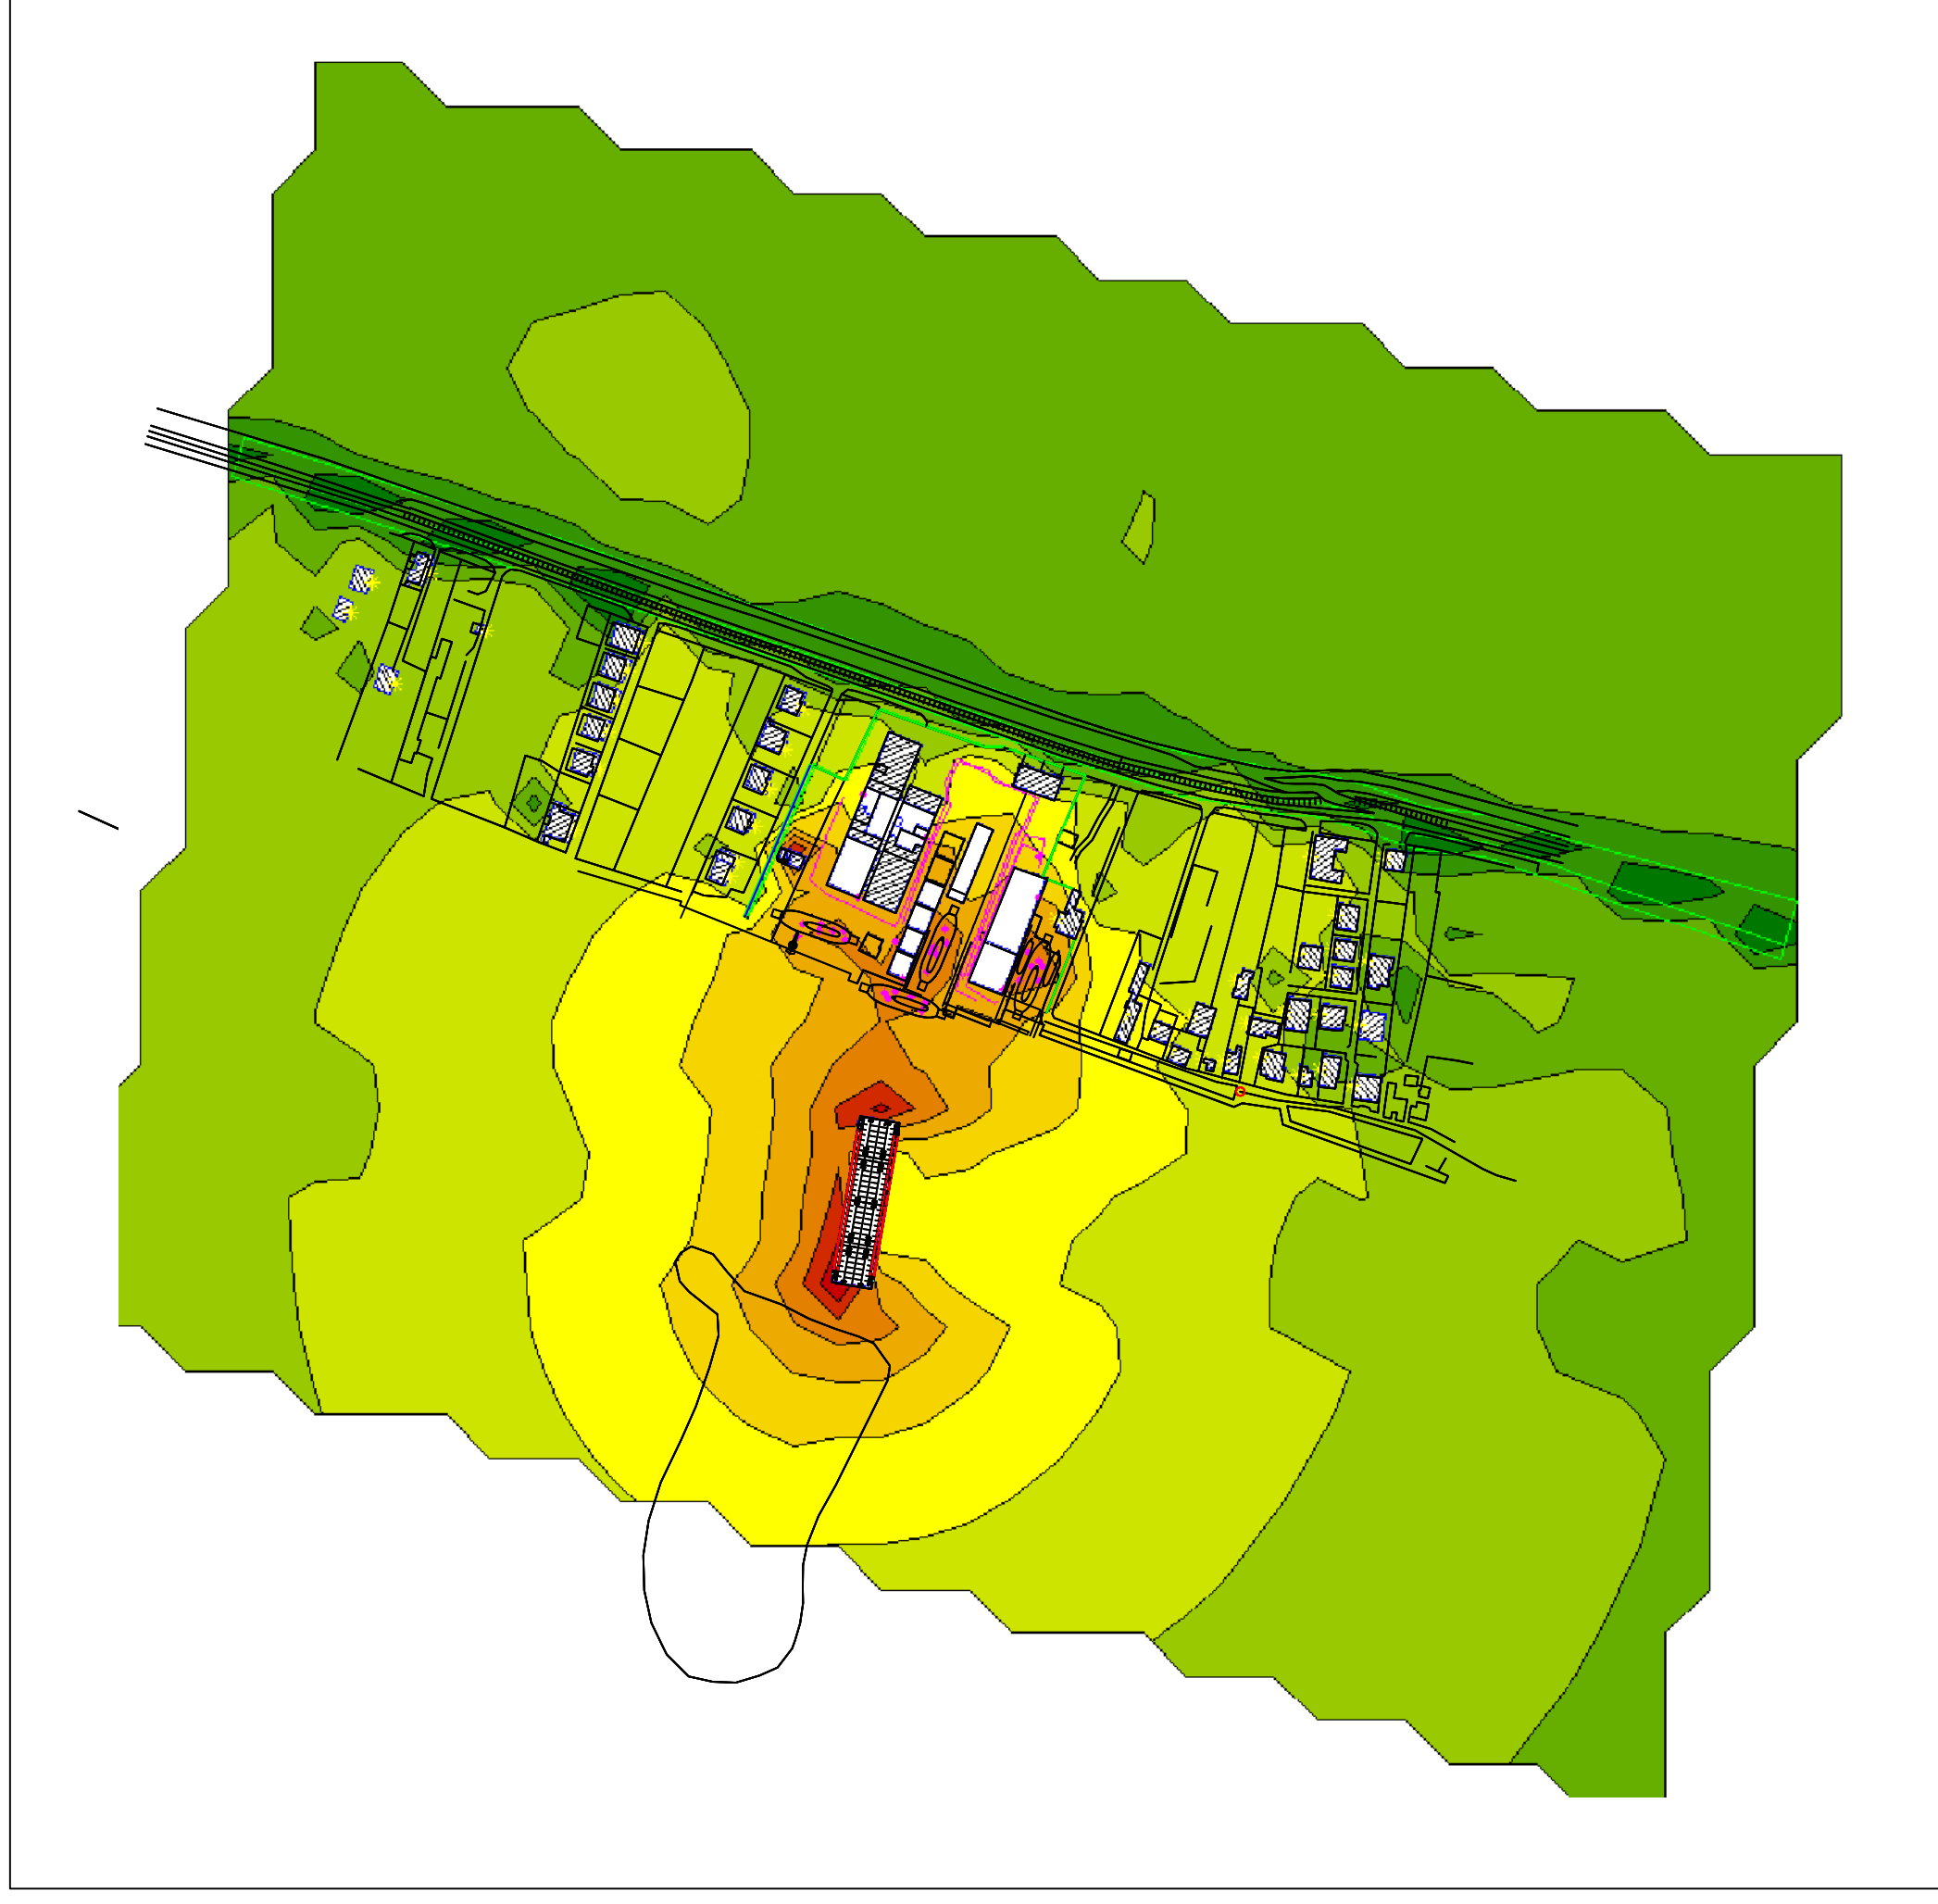

ELABORATO CON SOUNDPLAN



IL TECNICO ACUSTICO L.447/1995
 Elenco tecnici Regione del Veneto - n. 484
 Dott. Per. Ind. Franchini Massimo



IL COMMITTENTE
 ACTV Spa



STUDIO SICUREZZA AMBIENTE Dott. Per. Ind. Massimo Franchini Ingegnere Industriale Via San Dona' n. 312/1 30173 Venezia/Favaro Veneto Tel. 041.8627200 Fax 041.8622057 e.mail: staff@2sa.it internet: www.studioicurezzaambiente.it	Consulenza Progettazione Servizi Tecnici	TAVOLA N.	2 di 2
	STATO Stato di progetto	DATA	29.01.2018
LE RIPRODUZIONI NON AUTORIZZATE SONO VIETATE AI SENSI DI LEGGE VIGENTE			
COMMITTENTE ACTV S.p.A. - Isola Nova del Tronchetto, 32 - Venezia			
OGGETTO Autorizzazione Unica Ambientale Cantiere di Pellestrina - Documento Previsionale di Impatto Acustico			
DISEGNATORE N. Spano		VISTO DA M. Franchini	
NOME FILE 8717-02PL01.dwg	FOGLIO 02 di 02	FOR. AX	SCALE 1 : 4000

- Recinzione, altezza 2 metri
- Barrieramento altezza 5 metri
 (m 3,50 in lamiera metallica e
 m 1,50 in materiale trasparente)