

LEGENDA

- Linee di raccolta acque, PVC diametro 600
- Linee di raccolta acque, PVC diametro 315
- Linee di raccolta acque, PVC diametro 200
- Linee di raccolta sponili, PVC diametro 160
- Linee di raccolta acque nere, PVC diametro 140
- Pozzetto di raccordo e cambio dilazione
- Pozzetto di raccordo e confluente
- Pozzetto con sifone idraulico tipo fienze
- Pozzetto con scoloido
- Condotte sifoniche
- Pozzetto ipocritore
- Disoblitore
- Vasco raccolto sponili
- Vasco occulnudo acque piovane
- Vasco occulnudo acque piovane
- Vasco occulnudo acque piovane
- Vasco separazione oli coalescente
- Vasco di risciacco di depurazione clinico- fisico
- Impianto di depurazione
- Pozzetto di prelievo
- Pozzetto alloggiamento sensore di livello
- Chiusuli ispezione

REGIONE
VENETO

PROVINCIA DI
VENEZIA

COMUNE DI
CAMPAGNA LUPA

VALUTAZIONE DI IMPATTO AMBIENTALE E CONTESTUALE APPROVAZIONE DEL PROGETTO DI UN "NUOVO IMPIANTO DI RECUPERO RIFIUTI SPECIALI E AUTODEMOLIZIONE"

DA INSEDIARE IN
Comune di Campagna Lupia

PROCEDURA DI VALUTAZIONE DI IMPATTO AMBIENTALE AI SENSI DELL'ART. 23 DELLA D.Lgs. N. 152/2006 E S.M.I.

TAVOLA

Descrizione:	PLANIMETRIA RETE DI DILAVAMENTO E RETE REFLUI SCARICO UFFICI, ESTR. DI MAPPA ESTRATTO PRG, ESTRATTO PDL
Livello:	DEFINITIVO
Settore:	RIFIUTI / VIA
Rif. Cassella:	RS, G. ALBERG. 1811, 1473, 1472, 1514, 1588, 1469, 1592, 1593, 1474, 1589, 1591, 1470
Orientamento:	

Scale: 1:2000, 1:500, 1:200

Data: 16.06.2014





COMITENTE / PROPRIETARIO: MANIERO GIANNI

CONDOTTORE DELL'ATTIVITA': MANIERO LUIGI SRL
Commercio Relazioni & Servizi Ecologici
 Via Viola, 5 - 30030 Fesola (VE) Loc. Sardon
 Tel. - Fax: 041468890
 C.F. - AMRGVNWPR03032K
 mail:manierolugi@pec.it


STUDIO INCARICATO: STUDIO TECNICO ASSOCIATO "SICUR PROJECT"

Arch. Bozzato Debora - Geom. Moressa Omar


Via Mazzaroni, 11 - Tel. - Fax: 041465513
 sicuturproject@pec.it - sicuturproject@pec.it
 omemoressa@pec.it - omoressa@pec.it
 C.F. - AMRGVNWPR03032K

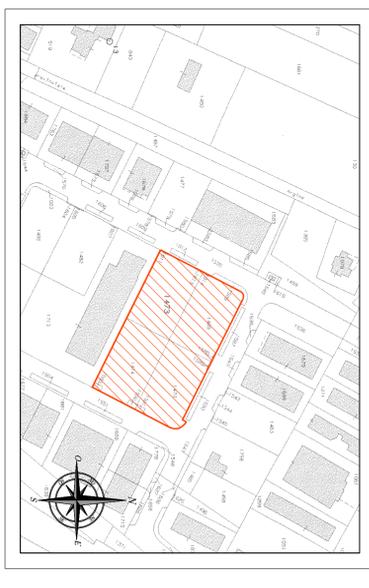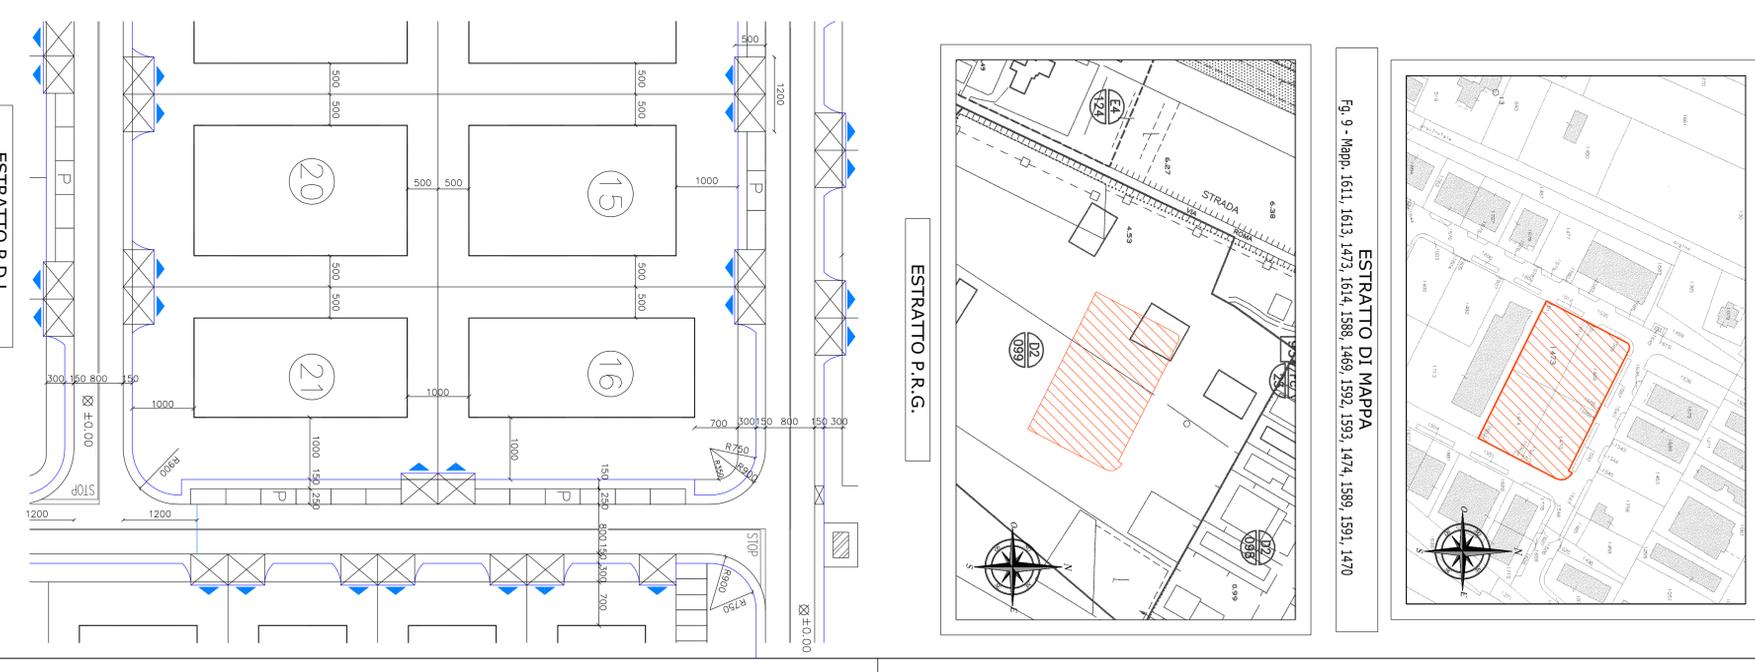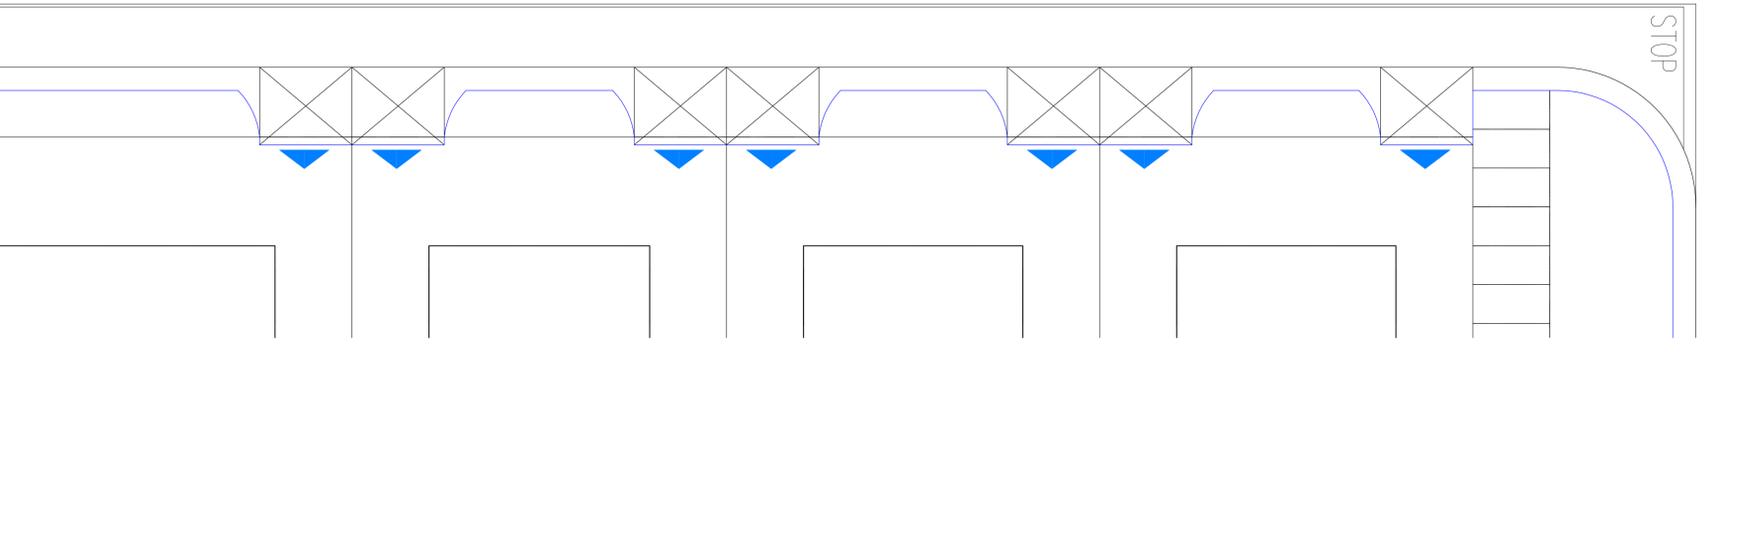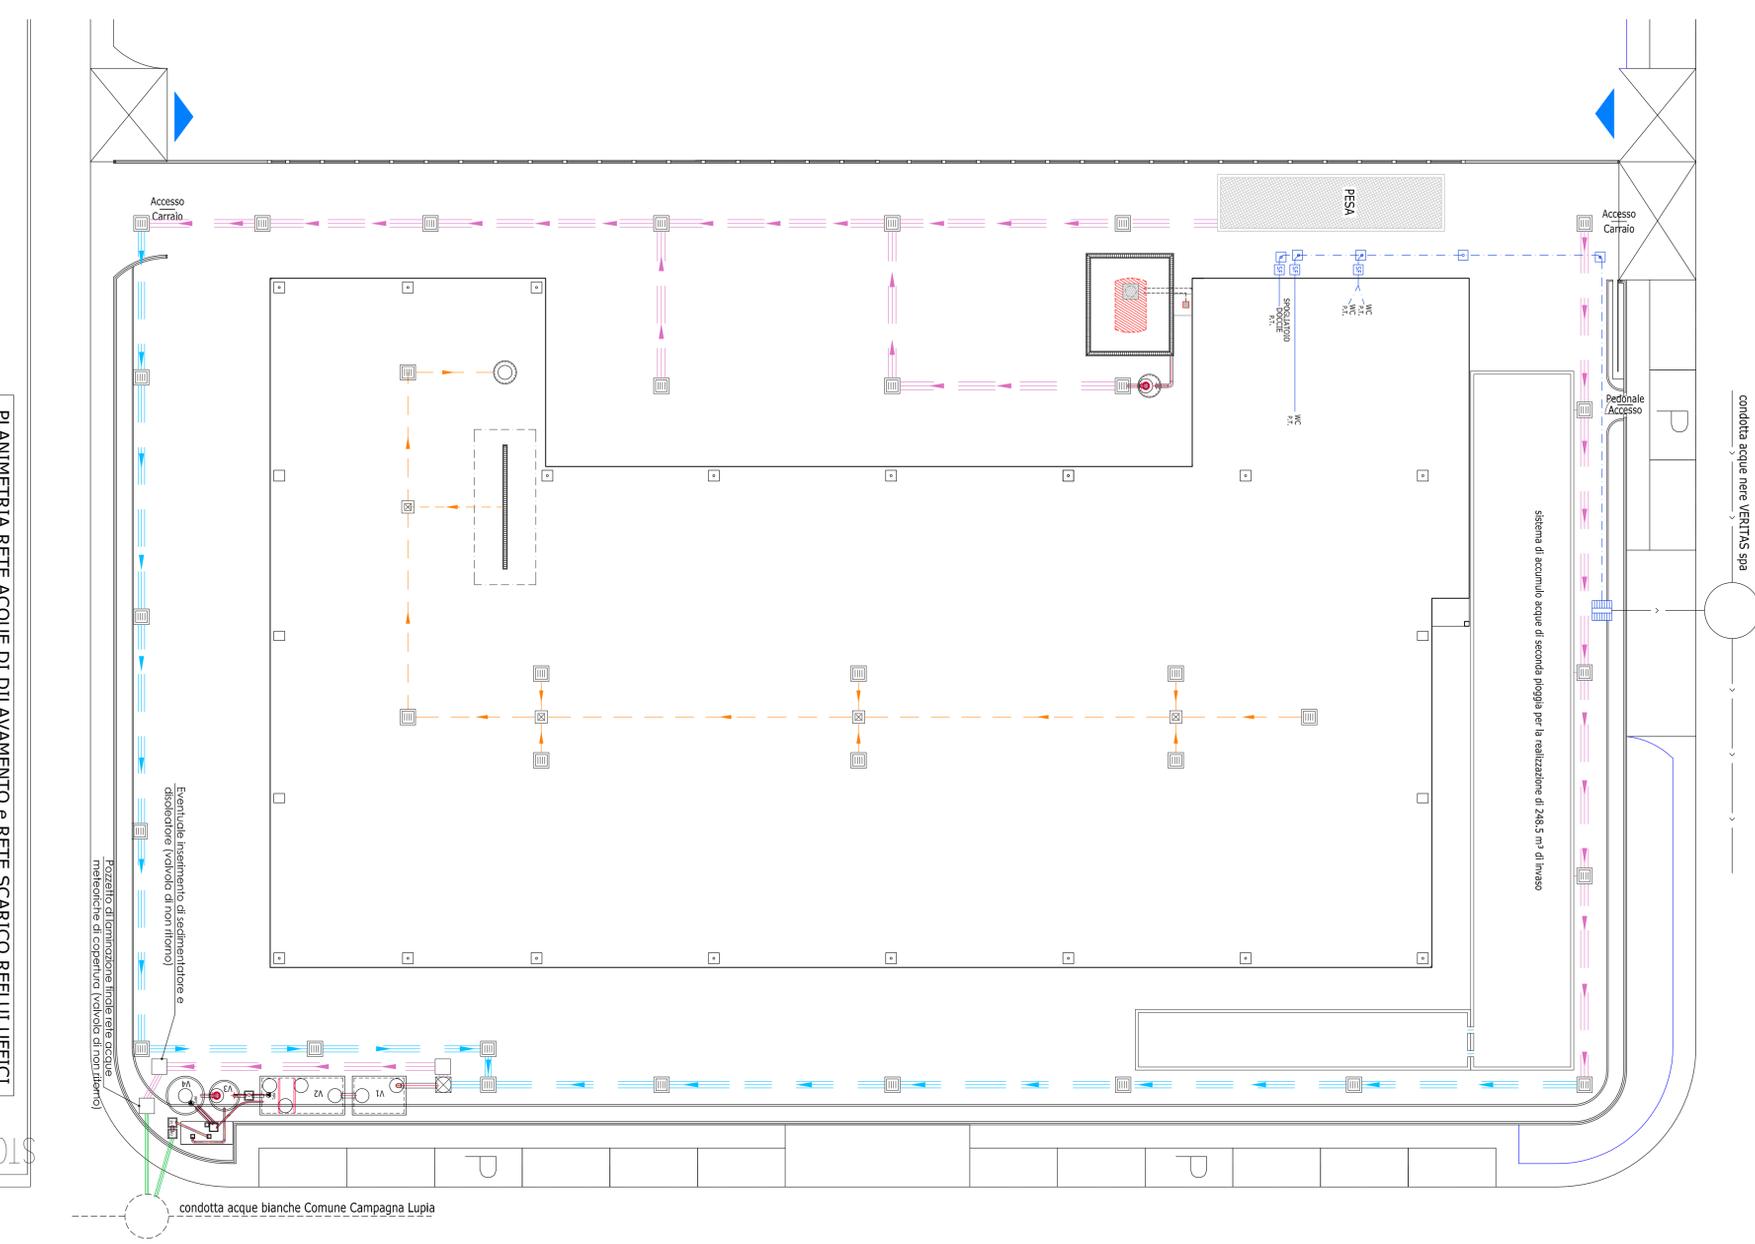

ESTRATTO DI MAPPA
 Fig. 9 - Mapp. 1611, 1613, 1473, 1614, 1588, 1469, 1592, 1593, 1474, 1589, 1591, 1470

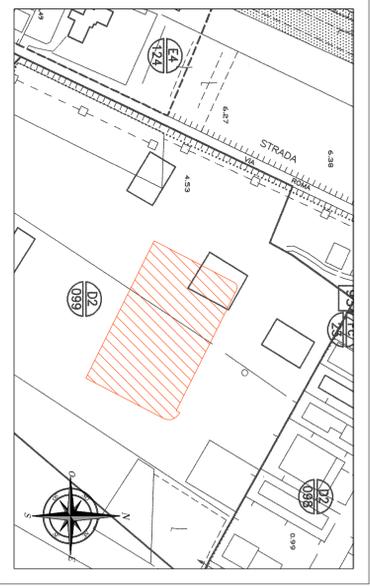

ESTRATTO P. R. G.

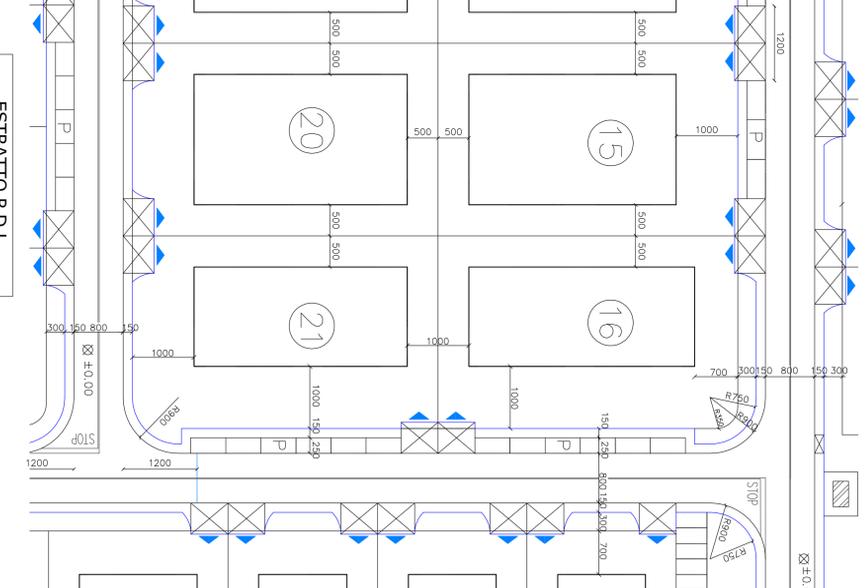

ESTRATTO P. D. L.