


LEGENDA			
SIGLA	DESCRIZIONE	SUPERFICIE (mq)	STOCCAGGIO MASSIMO (t)
[]	AREE CONFERIMENTO - aree per il conferimento di tutte le tipologie di rifiuti gestite all'interno del magazzino	48,00	70,00
A	AREA STOCCAGGIO - area per la messa in riserva R13 del rifiuto pretrattato CER 191203 "Rame e sue leghe"	60,00	65
B	AREA STOCCAGGIO - area per la messa in riserva R13 del rifiuto pretrattato CER 191203 "Rame, zinco e leghe del rame"	48,00	75
C	AREA STOCCAGGIO - area per la messa in riserva R13 del rifiuto pretrattato CER 191203 "Aluminio e sue leghe"	46,50	40
D	AREA STOCCAGGIO - area per la messa in riserva R13 del rifiuto pretrattato CER 191203 "Aluminio e sue leghe"	35,00	30
E	AREA STOCCAGGIO - area per la messa in riserva R13 del rifiuto pretrattato CER 191202 "Acciaio"	38,00	55
F	AREA STOCCAGGIO - area per la messa in riserva R13 di rifiuti non metallici di terzi CER VAR1 1912XX	68,00	35
G	AREA STOCCAGGIO - area per la messa in riserva R13 del rifiuto pretrattato CER 191202 "Metalli ferrosi"	315,00	800
H	AREA STOCCAGGIO - area per la messa in riserva R13 del rifiuto pretrattato CER 191202 "Acciaio"	24,00	25
I	AREA STOCCAGGIO - area per la messa in riserva R13 del rifiuto pretrattato CER 191203 "Specchi di ceri"	25,50	40
J	AREA STOCCAGGIO - area per la messa in riserva R13 del rifiuto pericoloso di terzi CER 170419 "Cavi pericolosi"	12,00	18
[]	AREA DI DEPOSITO ATTREZZATURE	18,00	-
L	AREA STOCCAGGIO - area per la messa in riserva R13 di rifiuti di terzi CER VAR1 "RAEE"	44,00	70
M	AREA STOCCAGGIO - area per la messa in riserva R13 di rifiuti di terzi CER VAR1 "RAEE"	54,00	95
N	AREA STOCCAGGIO - area per la messa in riserva R13 di rifiuti pretrattati CER VAR1 "RAEE"	35,00	60
O	AREA STOCCAGGIO - area per la messa in riserva R13 di rifiuti di terzi CER VAR1	95,00	78
[]	AREE TRATTAMENTO - aree per il trattamento di tutte le tipologie di rifiuti per le quali è stata autorizzata	70,00	40,00
P	AREA STOCCAGGIO - area per la messa in riserva R13 di rifiuti di terzi CER VAR1	54,00	38
Q1,2	AREA STOCCAGGIO - area per la messa in riserva R13 di rifiuti pericolosi di terzi CER 180104 "VFU"	54,00	35
SR	AREA STOCCAGGIO - area per la messa in riserva R13 di rifiuti anche di terzi CER 160106 "VFU MESSI IN SICUREZZA"	54,00	35
SSNP	AREA STOCCAGGIO - area per la messa in riserva R13 di rifiuti pericolosi CER VAR1 "rifiuti da autodemolizione"	18,00	3
SPP	AREA STOCCAGGIO - area per la messa in riserva R13 di rifiuti pericolosi CER VAR1 "rifiuti da autodemolizione"	18,00	3
BAT	AREA STOCCAGGIO - area per la messa in riserva R13 del rifiuto pericoloso di terzi CER 160101 "Batterie"	18,00	23
[]	AREA STOCCAGGIO - area per la messa in riserva R13 di rifiuti di terzi CER VAR1 "tolleranti di privati"	18,00	3
[]	AREA DEPOSITO TEMPORANEO - area per l'accumulo di rifiuti di scarto prodotti nell'impianto CER VAR1	18,00	9
[]	AREA DEPOSITO TEMPORANEO - area per l'accumulo di rifiuti di scarto prodotti nell'impianto CER VAR1	20,00	10

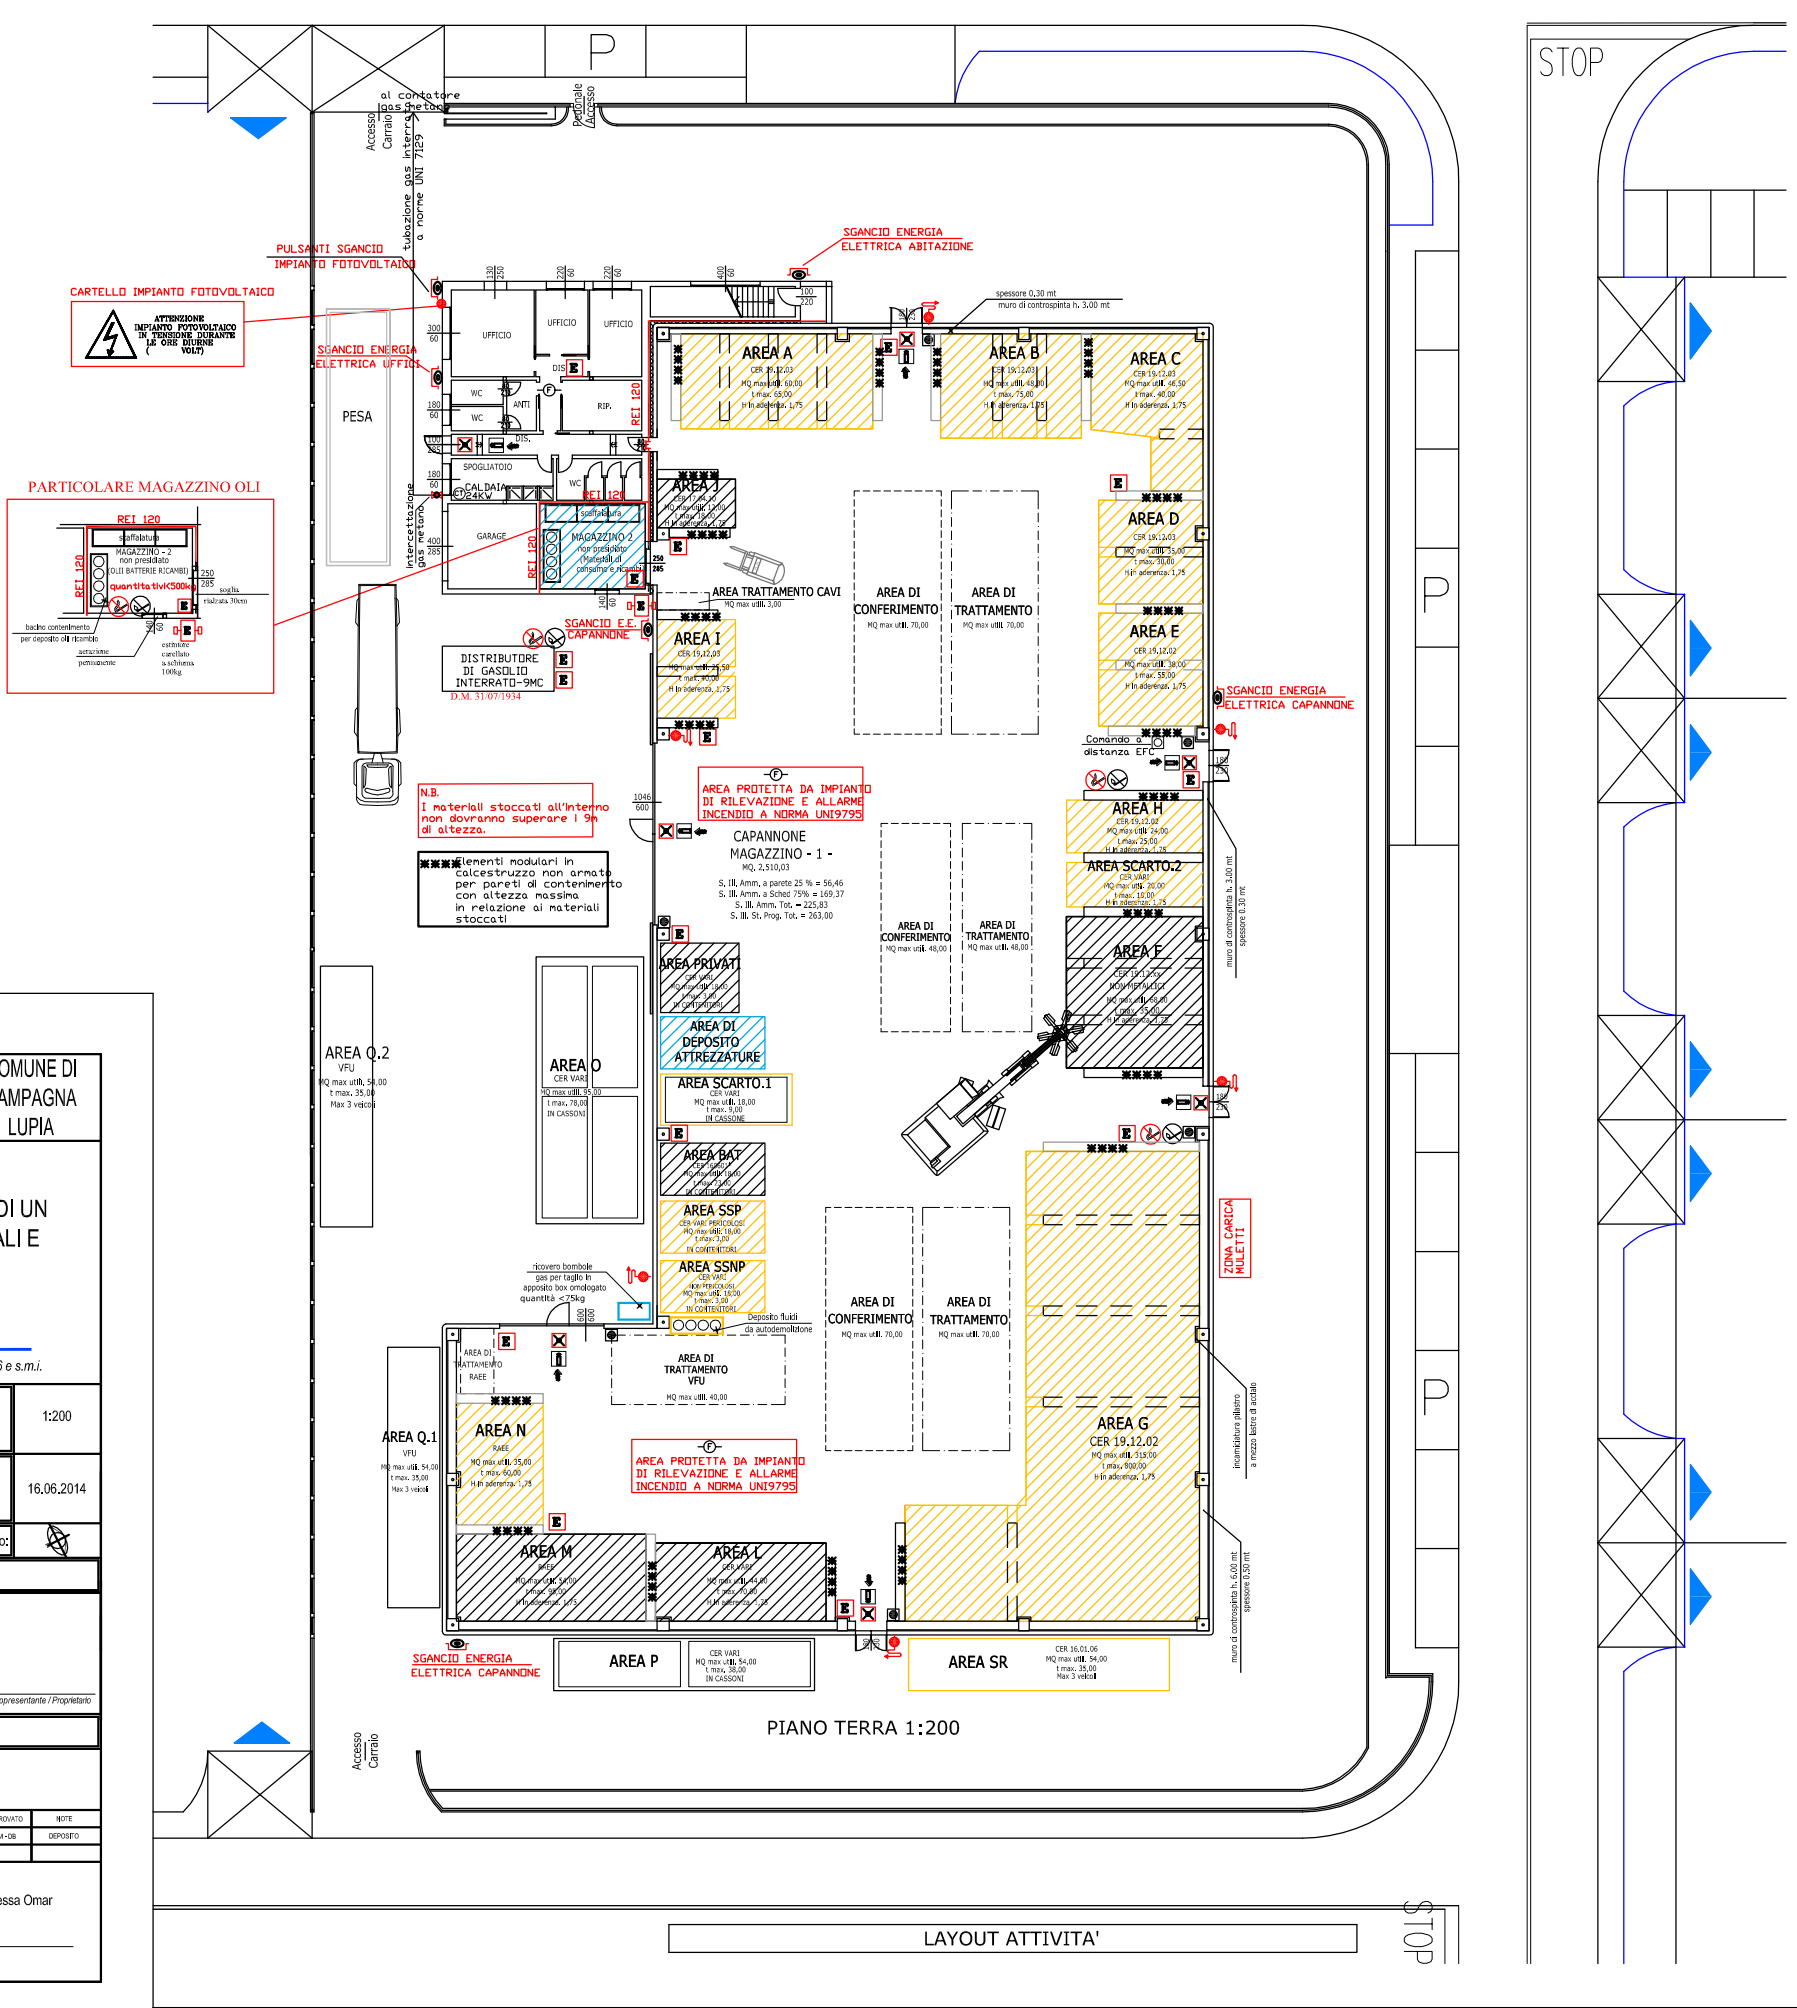

VIE DI USCITA - APERTURE		
[]	PERCORSO VERSO L'ALTO	SARACINESCA DI INTERCITTALEINE
[]	PERCORSO ORIZZONTALE	GIUNTO DELETTROICO
[]	PERCORSO VERSO IL BASSO	PORTA TAGLIAPUOCO TIPO REI 120

SEGNALETICA DI SICUREZZA		
[]	VIETATO FUMARE	USCITA DI SICUREZZA
[]	VIETATO USARE FIAMME LIBERE	PERICOLO DI INCIAMPO
[]	VIETATO SPREMIERE CON ACQUA	DIVIETO ALTO GAS
[]	ATTENZIONE: PERICOLO MATERIALE INFIAMMABILE	DIVIETO DI INGRESSO ALLE AUTO A G.P.I.

SISTEMI IDRICI ANTINCENDIO ED ESTINTORI		
[]	IDRANTE A MURO completo UNI # mm. 45	RETE ANTINCENDIO TIPO:
[]	NASPO - UNI # mm. 25	ESTINTORE PORTATILE TIPO:
[]	GRUPPO ATTACCO MOTOPOMPA UNI 70	ESTINTORE CARRELATO TIPO:
[]	IDRANTE A COLONNA a DEBITO UNI 9450	SPRINKLER TIPO:

ALTRI SIMBOLI		
[]	CONTATORE GAS METANO	INTERRAMENTO FIAMME
[]	CONTATORE ENEL	CUPIOLINI EVACUATORI CALORE E FUMO
[]	QUADRO ELETTRICO GENERALE	LUCE DI EMERGENZA
[]	PULSANTE DI EMERGENZA (SGANCIO ENERGIA ELETTRICA)	CAMMINO DI VENTILAZIONE PERMANENTE

REGIONE VENETO

PROVINCIA DI VENEZIA

COMUNE DI CAMPAGNA LUPIA

VALUTAZIONE DI IMPATTO AMBIENTALE E CONTESTUALE APPROVAZIONE DEL PROGETTO DI UN "NUOVO IMPIANTO DI RECUPERO RIFIUTI SPECIALI E AUTODEMOLIZIONE"

DA INSEDIARE IN
Comune di Campagna Lupia

Procedura di Valutazione di Impatto Ambientale ai sensi dell'art. 23 del D.Lgs. n. 152/2006 e s.m.i.

TAVOLA A218	Descrizione:	LAYOUT ATTIVITA'	Scala:	1:200
	Livello:	DEFINITIVO	Data:	16.06.2014
	Settore:	RIFIUTI / VIA	Orientamento:	[]
	Rif. Catastali:	Fig. 9 - Mapp. 1611, 1613, 1473, 1614, 1588, 1469, 1592, 1593, 1474, 1589, 1591, 1470		

COMMITTENTE / PROPRIETARIO:	CONDUTTORE DELL'ATTIVITA'
MANIERO GIANNI Via Volta, 5 - 30030 Fossò (VE) Loc. Sandon Tel. - Fax: 041466890 C.F.: MNRGN66P050325K	MANIERO LUIGI SRL <i>Commercio Rottami & Servizi Ecologici</i> Via Volta, 5 - 30030 Fossò (VE) Loc. Sandon Tel. - Fax: 041466890 C.F. e P.IVA: 04207180276 - REA: VE375102 manierolugisrl@pec.it

STUDIO INCARICATO:

STUDIO TECNICO ASSOCIATO - SIGUR PROJECT - Arch. Bozzato Debora - geom. Moressa Omar	GRUPPO DI LAVORO:	Arch. Bozzato Debora Incaric. n. 3550 Ordine degli Architetti della Provincia di Venezia
	Via Marzabotto n. 53 - 30010 Campagna Lupia (VE) Loc. Lughezz TEL. - FAX: 0415858513 sigur_project@benedi.it omar.moressa@geopac.it - debora.bozzato@architectproject.it C.F. e P.IVA: 04032190275	Geom. Moressa Omar Incaric. n. 2027 Ordine dei Geometri della Provincia di Venezia

Arch. Bozzato Debora	Geom. Moressa Omar
----------------------	--------------------