DATI METRICI

Superfice Catastale		mq	6.101,00
Superficie Reale		mq	6.101,00
Superfice coperta massima (50% della superfice reale)		mq	3.050,50
Superfice coperta di progetto:	Capannone Magazzino - 1 -	mq	2.651,82
	Palazzina uffici e alloggio custode	mq	243,04
	tot.	**mq**	**2.894,86**

DESTINAZIONE SUPERFICI

Superficie Capannone Magazzino - 1 -	mq	2.651,82
Superficie Palazzini uffici e alloggio custode	mq	243,04
Area depuratore chimico fisico	mq	6,00
Area dideposito e rifornimento carburante	mq	15,60
Pesa idraulica	mq	54,02
Area a parcheggio manovra e percorsi magazzini	mq	2.751,98
Area a parcheggio Palazzina Uffici	mq	76,56
Superficie a verde	mq	220,87
tot.	**mq**	**6.019,89**

- Palazzina Uffici
- Capannone Magazzio - 1 -
- Magazzio 2
- Depuratore chimico fisico
- Area di deposito e rifornimento carburante
- Pesa Idraulica
- Area a parcheggio manovra e percorsi Magazzini
- Area a parcheggio manovra e percorsi Palazzina uffici
- Area a Verde (aiuole)

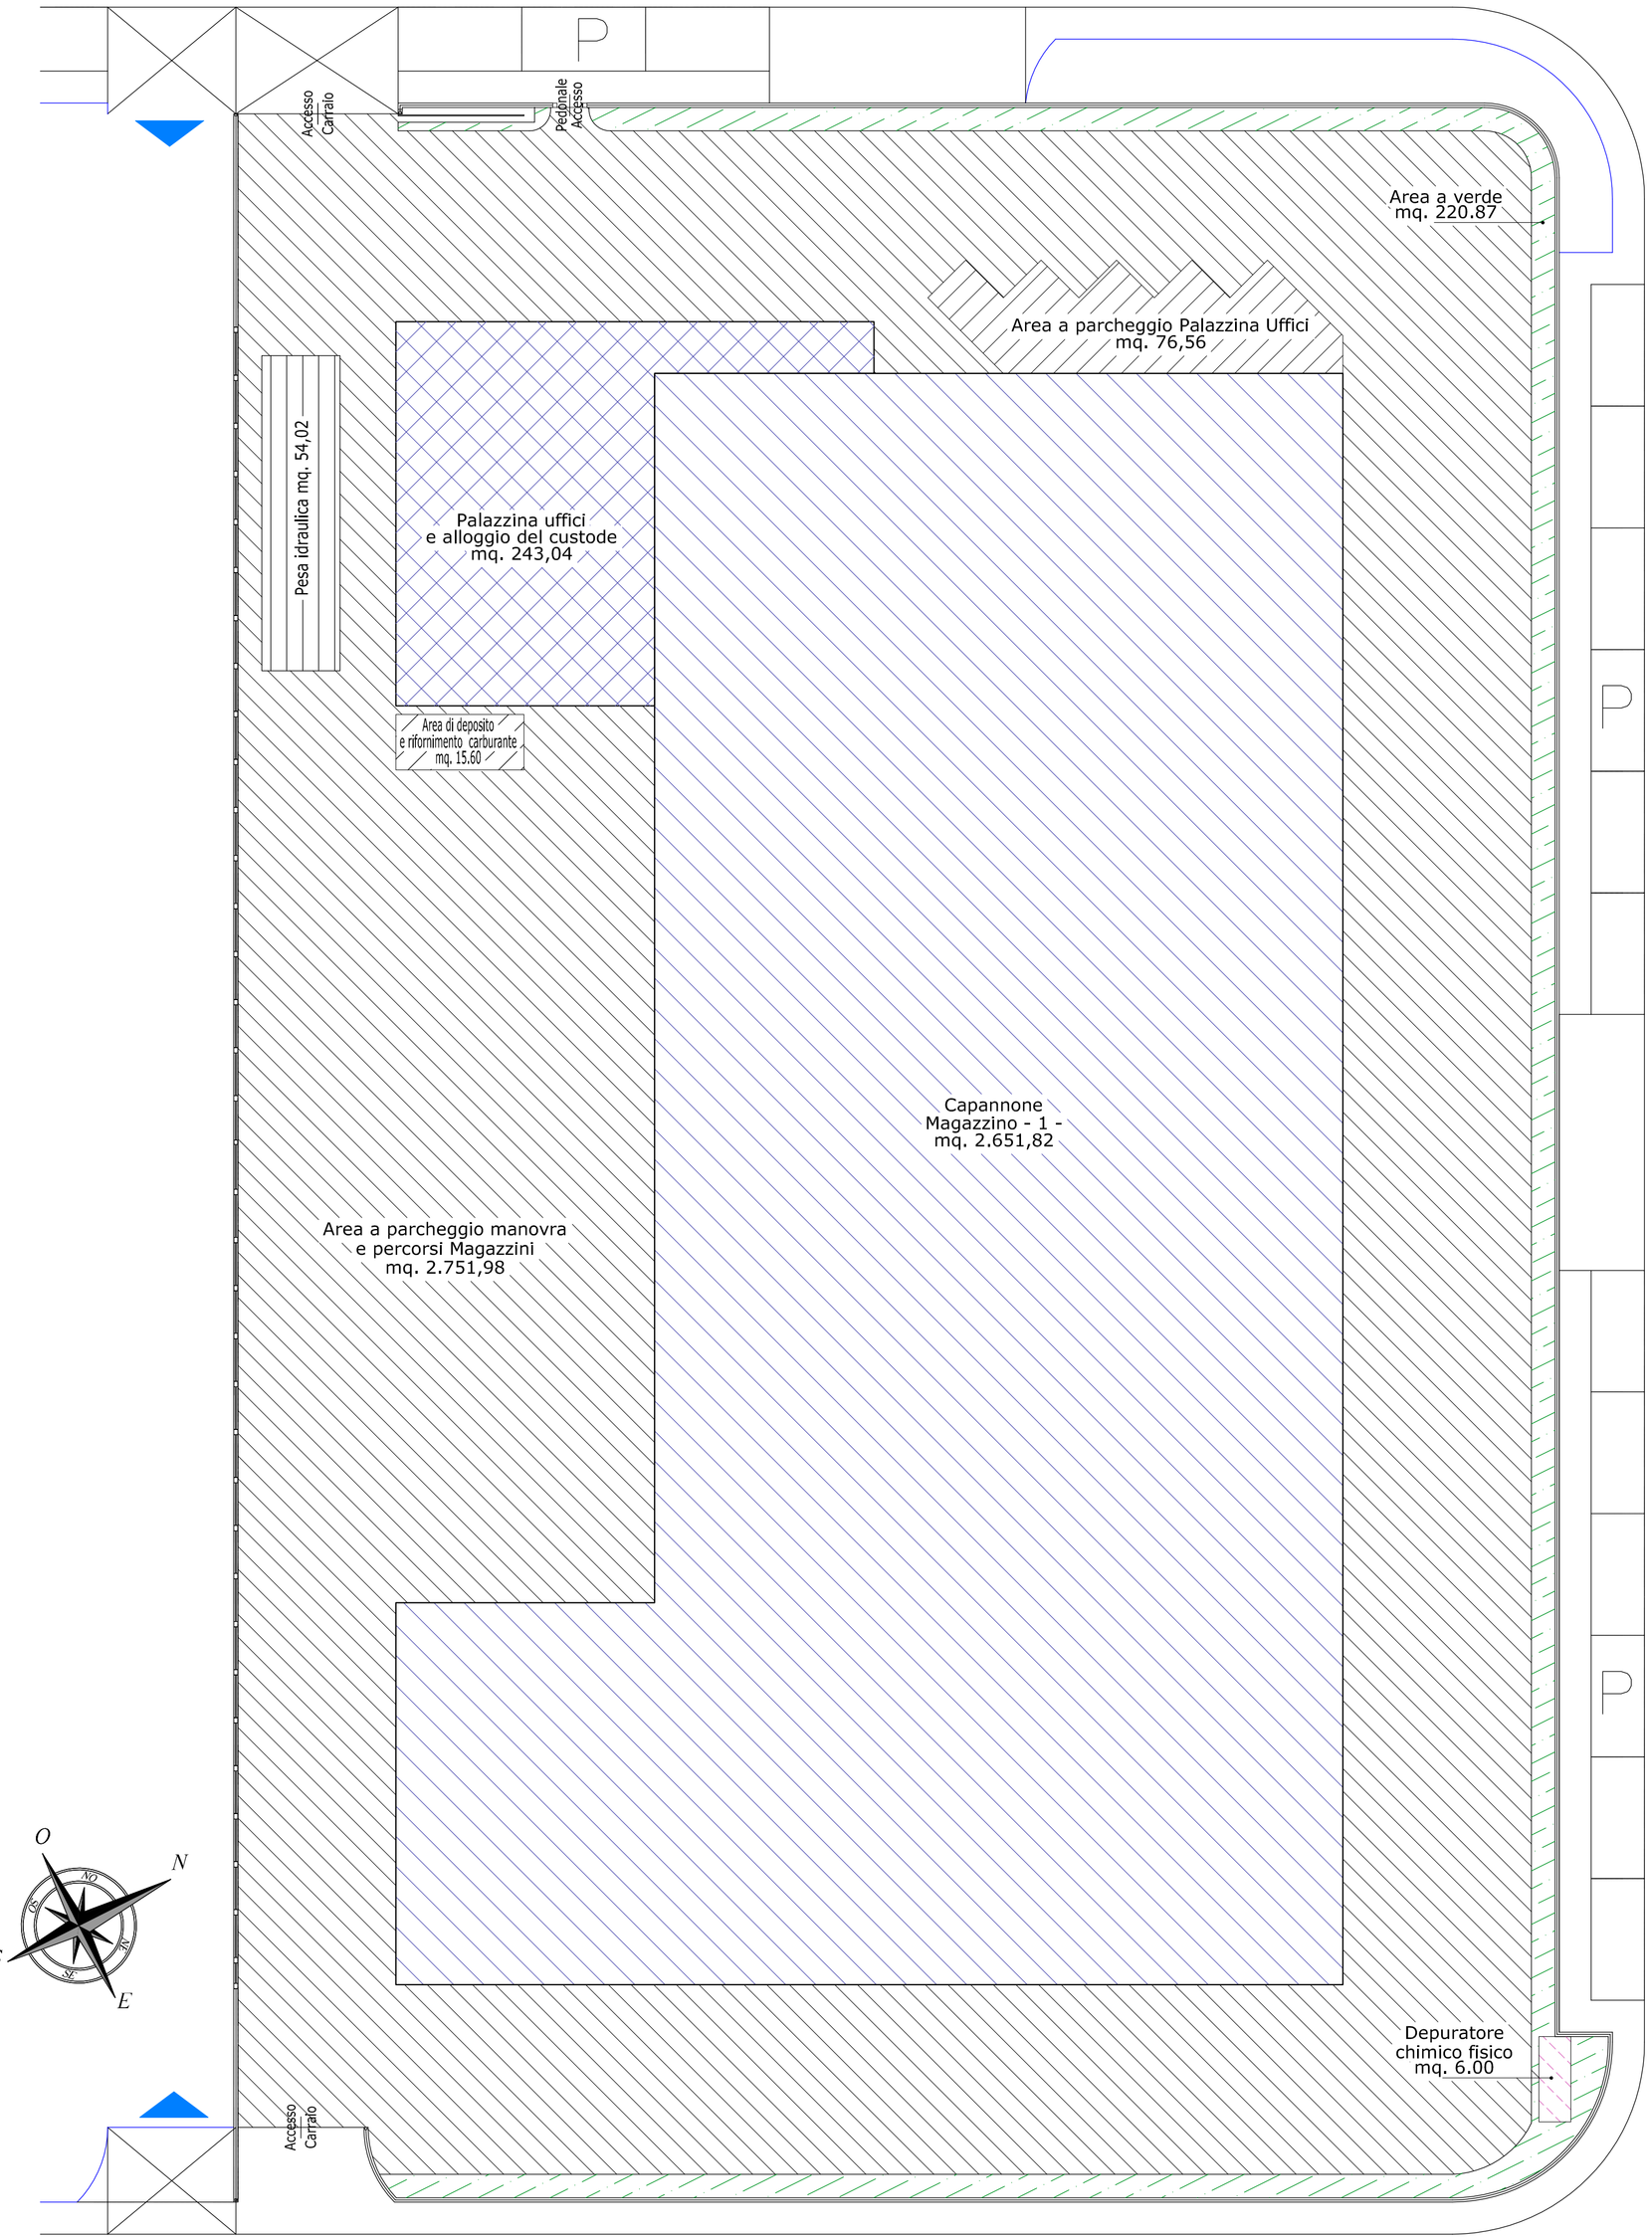

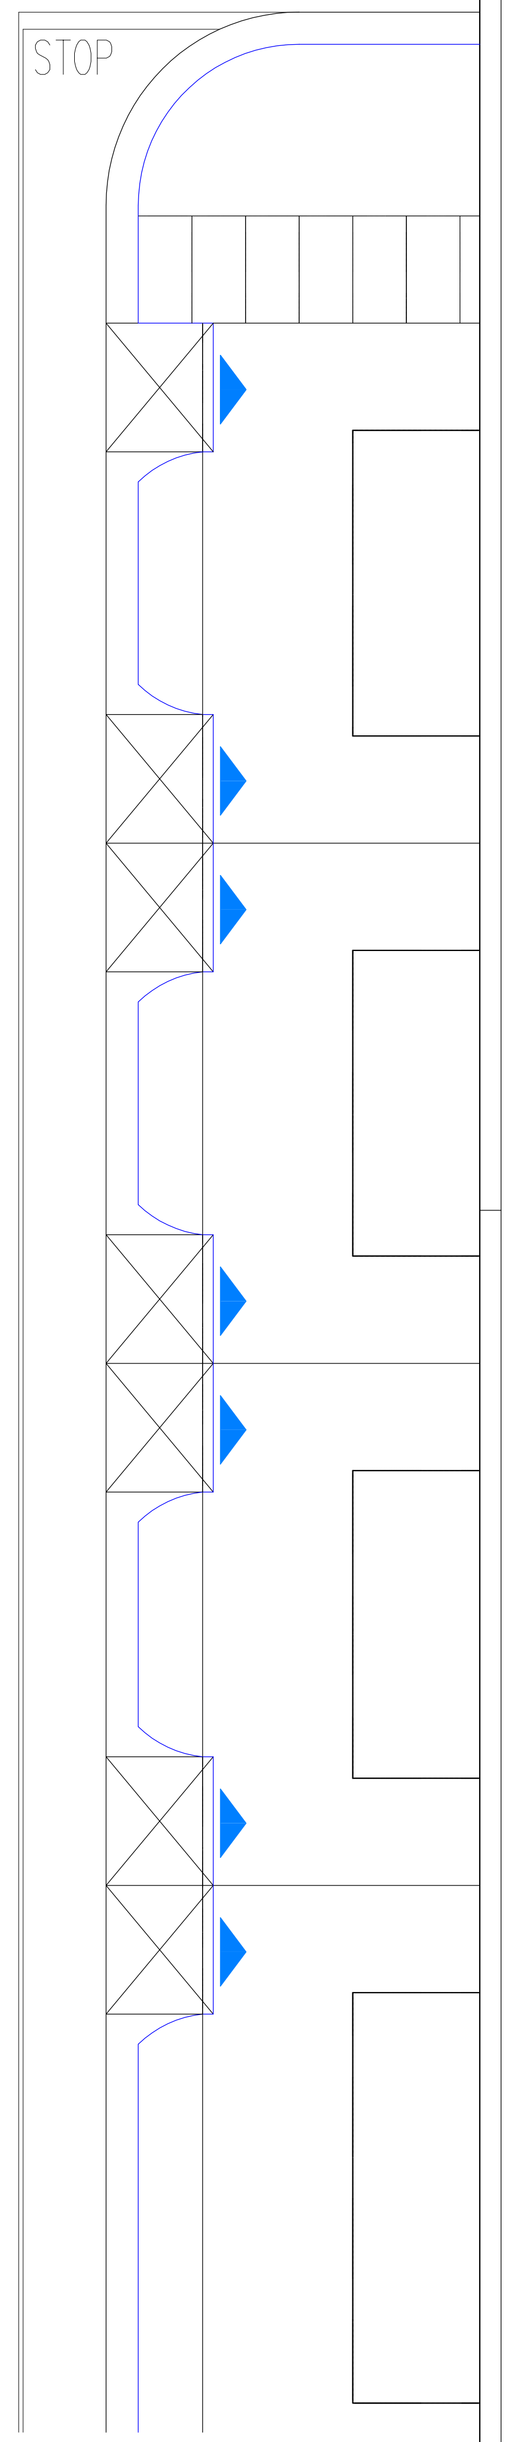

SVILUPPO PLANIMETRICO
Individuazione Destinazione superfici

REGIONE VENETO	PROVINCIA DI VENEZIA	COMUNE DI CAMPAGNA LUPIA

VALUTAZIONE DI IMPATTO AMBIENTALE E CONTESTUALE APPROVAZIONE DEL PROGETTO DI UN "NUOVO IMPIANTO DI RECUPERO RIFIUTI SPECIALI E AUTODEMOLIZIONE"

DA INSEDIARE IN

Comune di Campagna Lupia

Procedura di Valutazione di Impatto Ambientale ai sensi dell'art. 23 del D.Lgs. n. 152/2006 e s.m.i.

TAVOLA				
A2.7	Descrizione:	SVLIUPPO PLANIMETRICO, INDIVIDUAZIONE DESTINAZIONE SUPERFICI, DATI METRICI	Scala:	1:200
	Livello:	DEFINITIVO	Data:	16.06.2014
	Settore:	RIFIUTI / VIA		
	Rif. Catastali:	Fg. 9 - Mapp. 1611, 1613, 1473, 1614, 1588, 1469, 1592, 1593, 1474, 1589, 1591, 1470	Orientamento:	

COMMITTENTE / PROPRIETARIO:

MANIERO GIANNI

Via Volta, 5 - 30030 Fossò (VE) Loc. Sandon
Tel. - Fax: 041466890
C.F.: MNRGNN66P05D325K

CONDUTTORE DELL'ATTIVITA'

MANIERO LUIGI SRL
Commercio Rottami & Servizi Ecologici
Via Volta, 5 - 30030 Fossò (VE) Loc. Sandon
Tel. - Fax: 041466890
C.F. e P.IVA: 04207180276 - REA: VE 375102
manieroluigisrl@pec.it

il Legale Rappresentante / Proprietario

STUDIO INCARICATO:

STUDIO TECNICO ASSOCIATO
- SICUR PROJECT -
arch. Bozzato Debora - geom. Moressa Omar
Via Marzabotto n. 53 - 30010 Campagna Lupia (VE) Loc. Lughetto
TEL. - FAX: 0415185513
sicur_project@libero.it
omar.moressa@geopec.it - debora.bozzato@archiworldpec.it
C.F. e P.IVA: 04082190275

GRUPPO DI LAVORO
Arch. Bozzato Debora
Iscritto al n. 3525 Ordine degli Architetti della Provincia di Venezia
Geom. Moressa Omar
Iscritto al n. 2533 Ordine dei Geometri della Provincia di Venezia

EMISSIONE	DATA	DISEGNATO	VERIFICATO	APPROVATO	NOTE
28.0	30.01.2014	OM - DB	OM - DB	OM - DB	DEPOSITO

Arch. Bozzato Debora

Geom. Moressa Omar