

2,4


LEGENDA

- Limite impianto
- Punto d'ingresso
- Pavimentazione in calcestruzzo
- Aree verdi
- Sierrato
- Alberature varie
- Muretto con grigliato
- Rele metallica
- Punto con quota in m s.l.m. da C.T.F.
- Palo illuminazione a due lampade
- Gestione acque meteoriche
- Condotta interrata
- Condotta esterna
- Pozzetto di raccordo
- Pozzetto con caditoia
- Canale grigliato
- Vasche interrate con griglia
- Approvvigionamento idrico potabile
- Condotta interrata
- Pozzetto di raccordo

Regione del Veneto
Città metropolitana di Venezia
Comune di Noventa di Piave
IMPIANTO DI RECUPERO RIFIUTI NON PERICOLOSI
VERIFICA DI ASSOGGETTABILITÀ ALLA PROCEDURA DI VALUTAZIONE DI IMPATTO AMBIENTALE
INTEGRAZIONI A SEGUITO COMITATO TECNICO VIA DEL 16.12.2021
STUDIO PRELIMINARE AMBIENTALE

TAVOLA
B02 bis
STATO AUTORIZZATO
Planimetria con gestione delle acque
Scala 1:200
Data: Marzo 2022 Cod.: 1735/00-02

Comittente:

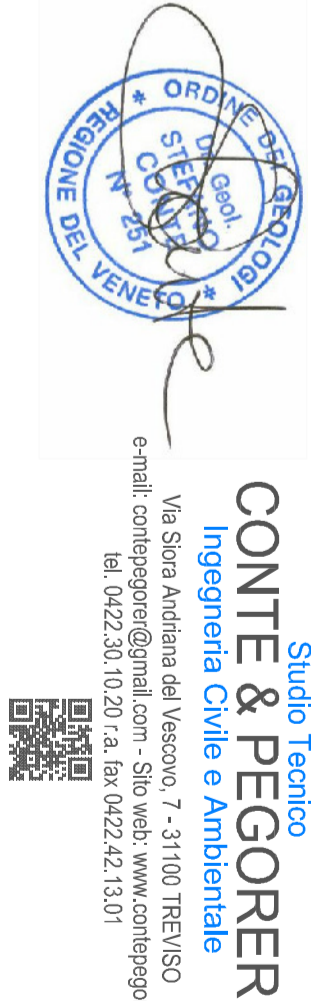

Verifica
Effettività del progetto di recupero rifiuti non pericolosi
Redatto: C.N.