


CAMINI DI EMISSIONE IN ATMOSFERA AREA DI IMBOTTIGLIAMENTO 2-3	
PUNTI DI EMISSIONE SOTTOPOSTI AD AUTORIZZAZIONE	
E <sub>2-3</sub> 1	Camino emissioni corridoio+spogliatoio+orientatore tappi LINEA 60
E <sub>2-3</sub> 9	Camino emissioni corridoio LINEA 61
E <sub>2-3</sub> 10	Camino emissioni corridoio+spogliatoio+sala tappi+orientatore tappi LINEA 61
E <sub>2-3</sub> 11	Camino emissioni uscita bottiglie LINEA 61 + etichettatrice LINEA 61
E <sub>2-3</sub> 12	Camino emissioni forno PE termoretraibile LINEA 61
E <sub>2-3</sub> 13	Camino emissioni riempitrice/etichettatrice/zona CIP LINEA 42
E <sub>2-3</sub> 14	Camino emissioni etichettatrice LINEA 43
E <sub>2-3</sub> 17	Camino emissioni forno PE termoretraibile LINEA 42 + etichettatrice LINEA 46 + forno PE termoretraibile LINEA 43
E <sub>2-3</sub> 18	Camino emissioni forno PE termoretraibile LINEA 42 + forno PE termoretraibile LINEA 39
E <sub>2-3</sub> 19	Camino emissioni sciacquatrice/riempitrice/etichettatrice LINEA 50
E <sub>2-3</sub> 20	Camino emissioni forni PE termoretraibile LINEA 50
E <sub>2-3</sub> 21	Camino emissioni corridoio + sala tappi + uscita bottiglie LINEA 60
E <sub>2-3</sub> 22	Camino emissioni sciacquatrice+tunnel + sala oxonia LINEA 60
E <sub>2-3</sub> 23	Camino emissioni ingresso bottiglie + sciacquatrice+tunnel LINEA 61
E <sub>2-3</sub> 24	Camino emissioni etichettatrice LINEA 60
E <sub>2-3</sub> 25	Camino emissioni etichettatrice LINEA 61
E <sub>2-3</sub> 26	Camino emissioni sanificazione pre/post imbottigliamento LINEA 39
⊕	Sfiati e ricambi d'aria (Art. 272 Comma 5 del Dlgs 152/2006)
PUNTI DI EMISSIONE ESENTI DA AUTORIZZAZIONE	
E <sub>2-3</sub> 15	Camino emissioni zona CIP/riempitrice LINEA 39 (emissione di vapore)

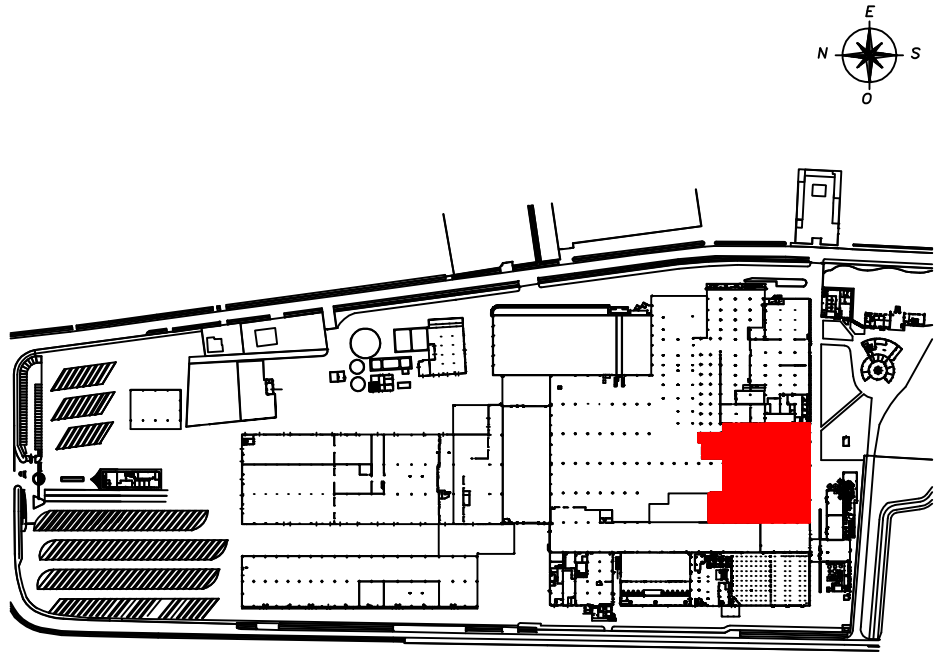

COMUNE DI SCORZE' (VE)

Committente: <b>ACQUA MINERALE SAN BENEDETTO S.P.A.</b> C.F.: 00593710247; P.IVA: 01527840274 <i>SEDE LEGALE E STABILIMENTO:</i> Viale Kennedy n. 65 - 30037 Scorzè (VE)		Redatto da: ACQUA MINERALE SAN BENEDETTO S.P.A.	
Progetto: DOMANDA DI AUTORIZZAZIONE INTEGRATA AMBIENTALE AI SENSI DELL'ART. 29-TER DEL D.L.G.S. 152/06 PER ASSOGGETTAMENTO DELL'INSTALLAZIONE DI SCORZE' AI TITOLI III E III-BIS DELLA PARTE I DEL D.L.G.S. 152/06 PER LE ATTIVITA' DI TRATTAMENTO E TRASFORMAZIONE DI MATERIE PRIME VEGETALI			
Tavola n. <b>C9.4</b>		Oggetto Planimetria dei punti di emissione in atmosfera - Area Imbottigliamento 2-3	Scala 1:500

Rev.	Descrizione	Data
00	Prima emissione	02/01/2025
01	Integrazioni	27/06/2025
A termini di legge, ci riserviamo la proprietà di questo disegno con divieto di riprodurlo o comunque renderlo noto a terzi senza nostra autorizzazione		