


CAMINI DI EMISSIONE IN ATMOSFERA AREA IMBOTTIGLIAMENTO 58-66	
PUNTI DI EMISSIONE AUTORIZZATI	
E ₆₆ 1	Camino emissioni sala tappi LINEA 66
E ₆₆ 2	Camino emissioni corridoio+spogliatoio+orientatore tappi LINEA 66
E ₆₆ 3	Camino emissioni uscita bottiglie LINEA 66
E ₆₆ 4	Camino emissioni sala oxonia LINEA 66
E ₆₆ 5	Camino emissioni sciacquatrice+tunnel LINEA 66
E ₆₆ 6	Camino emissioni etichettatrice LINEA 66
E ₆₆ 7	Camino emissioni etichettatrice LINEA 66
E ₆₆ 8	Camino emissioni forno PE termoretraibile LINEA 66
E ₆₆ 9	Camino emissioni forno PE termoretraibile LINEA 66
E ₆₆ 12	Camino emissioni corridoio+spogliatoio LINEA 66
E ₆₆ 24	Camino emissioni etichettatrici LINEA 58
E ₆₆ 25	Camino emissioni forno PE termoretraibile LINEA 58
E ₆₆ 26	Camino emissioni cabina SIPA n°62
E ₆₆ 27	Camino emissioni sanificazione pre/post imbottigliamento LINEA 58
	Sfiati e ricambi d'aria (Art. 272 Comma 5 del Dlgs 152/2006)
PUNTI DI EMISSIONE ESENTI DA AUTORIZZAZIONE	
E ₆₆ 23	Camino emissioni cappa Controllo Qualità

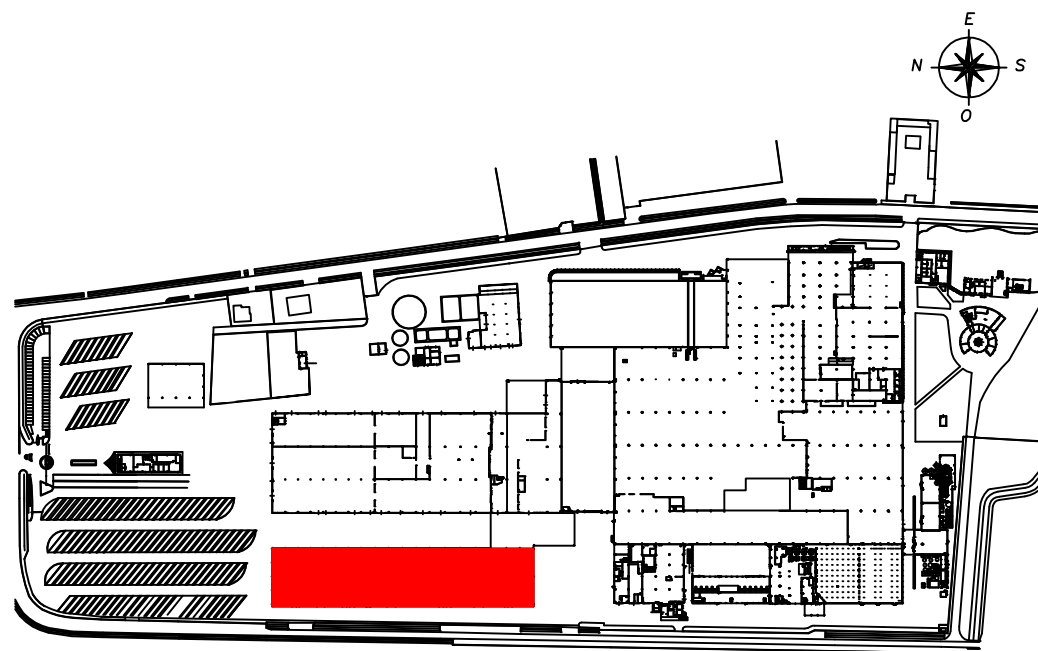

COMUNE DI SCORZE' (VE)

Committente: ACQUA MINERALE SAN BENEDETTO S.P.A. C.F.: 00593710247; P.IVA: 01527840274 SEDE LEGALE E STABILIMENTO: Viale Kennedy n. 65 - 30037 Scorzè (VE)		Redatto da: ACQUA MINERALE SAN BENEDETTO S.P.A. 	
Progetto: DOMANDA DI AUTORIZZAZIONE INTEGRATA AMBIENTALE AI SENSI DELL'ART. 29-TER DEL D.LGS. 152/06 PER ASSOGGETTAMENTO DELL'INSTALLAZIONE DI SCORZE' AI TITOLI III E III-BIS DELLA PARTE I DEL D.LGS. 152/06 PER LE ATTIVITA' DI TRATTAMENTO E TRASFORMAZIONE DI MATERIE PRIME VEGETALI	Tavola n. B20.6	Oggetto Planimetria dei punti di emissione in atmosfera - Area Imbottigliamento 66	Scala 1:500

Data:	Fg.	Particella	Subparticella	Rev.	Descrizione	Data
27/06/2025				00	Prima emissione	02/01/2025
				01	Integrazioni	27/06/2025
A termini di legge, ci riserviamo la proprietà di questo disegno con divieto di riproduzione o comunque renderlo noto a terzi senza nostra autorizzazione						