


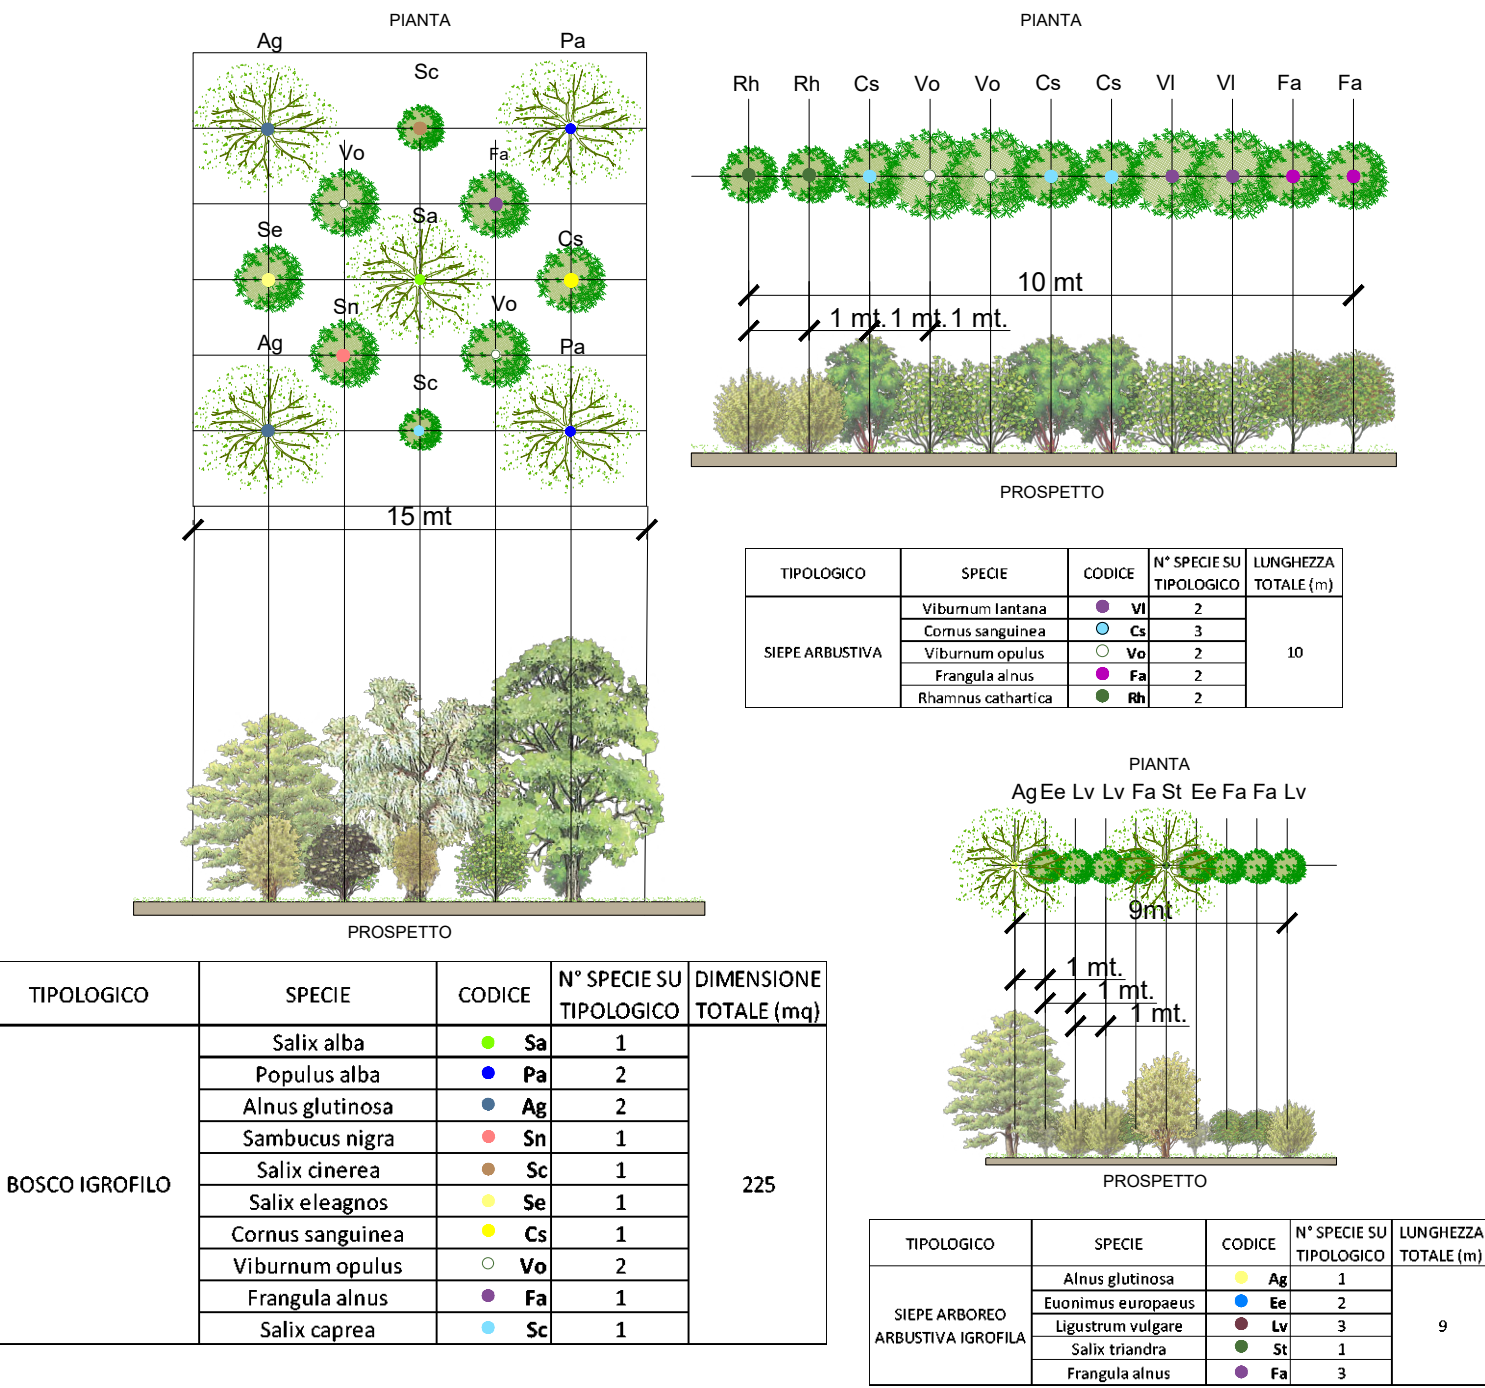


LEGENDA


- PERIMETRO DI INTERVENTO
- ECODOTTO
- VEGETAZIONE DI IMBOCCO AGLI ECODOTTI (VEDI SIEPE ARBUSTIVA)
- AREE DI MITIGAZIONE CON SEMINA TAPPETO ERBOSO



QUADRO D'UNIONE

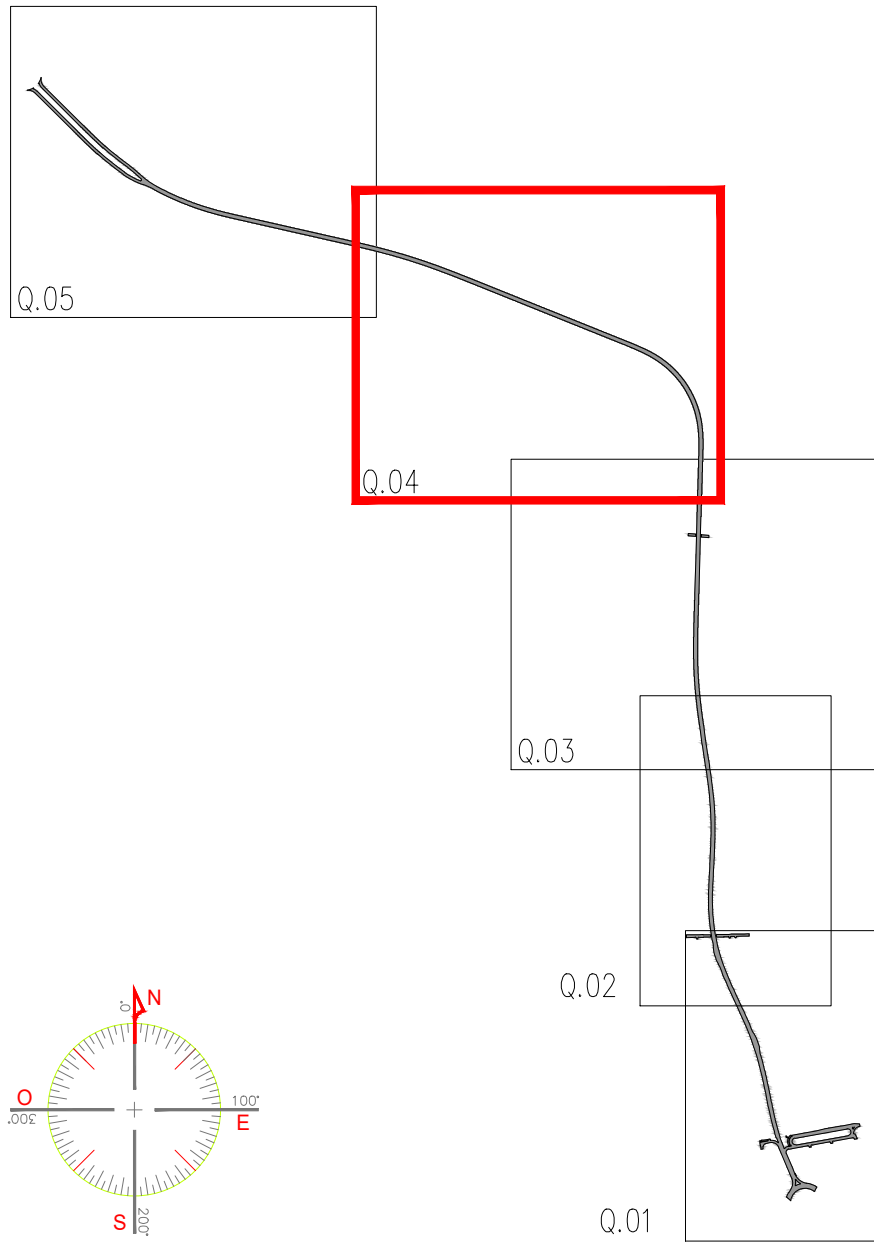

REGIONE DEL VENETO
GIUNTA REGIONALE
SEGRETERIA REGIONALE ALLE INFRASTRUTTURE E MOBILITÀ
DIREZIONE INFRASTRUTTURE DI TRASPORTO
VENETO STRADE S.P.A.

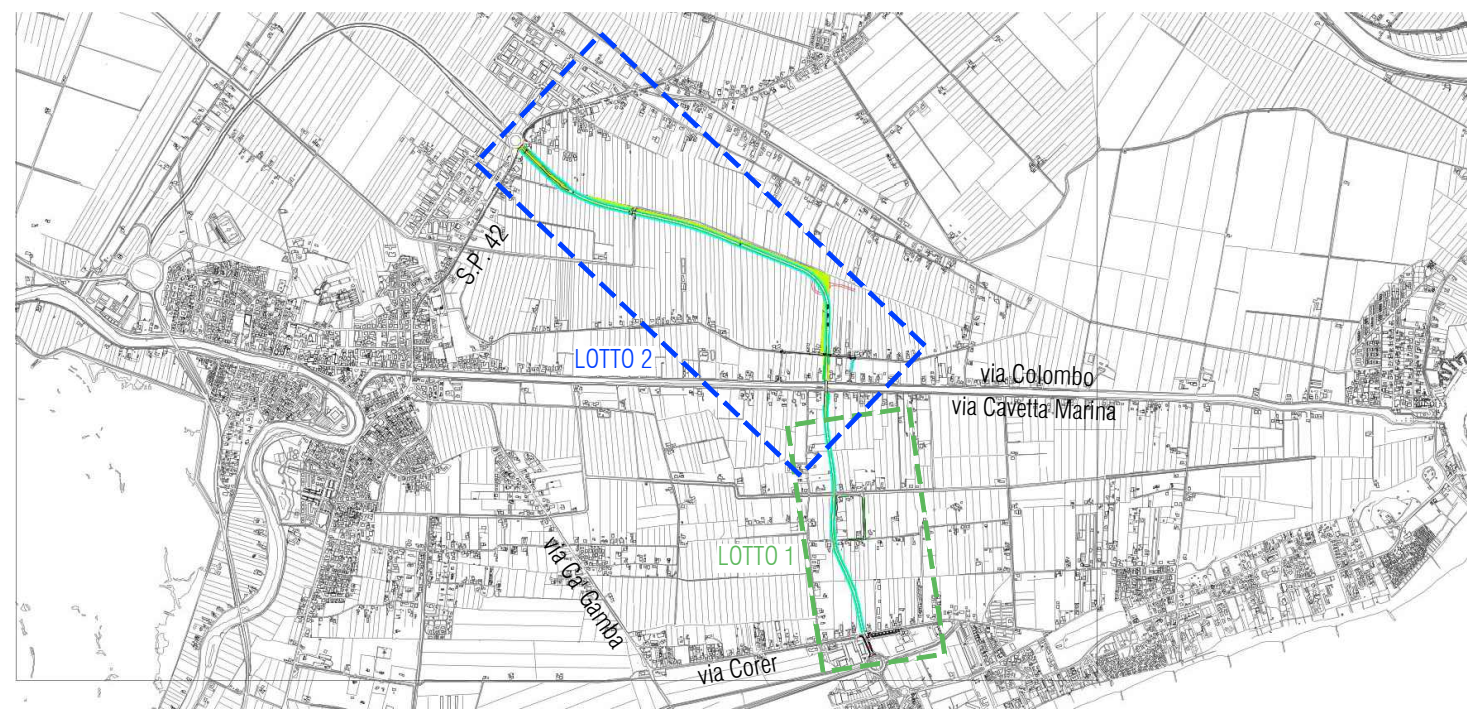

LAVORI DI REALIZZAZIONE DEL RACCORDO NORD
DI JESOLO DELLA S.R. n° 43 "DEL MARE"
Stralcio 2

IL RESPONSABILE DEL PROCEDIMENTO Ing. Gabriella Manginelli	PROGETTO DI FATTIBILITÀ TECNICO-ECONOMICA CUP - D21B2400030002	INTERVENTO 431 - PTR 09/11
IL COORDINATORE DEL PROGETTO Ing. Silvia Casarin	ELABORATO J.004	INTERVENTO DI MITIGAZIONE AMBIENTALE PLANIMETRIA OPERE A VERDE E MITIGAZIONE ACUSTICA
RESP. INTEGR. SPECIALISTICHE E PROGETTISTA arch. Andrea Gabatell	DATA EMISSIONE Luglio 2025	NOME FILE 1370.0.F.1.002-5.0.0.1_Mitigazione ambientale
GRUPPO DI PROGETTAZIONE Lotto 1: Ing. Alberto Novarin Lotto 2: Proteco Engineering srl	1 0	07/2025 03/2025
		EMISSIONE PER RICHIESTA INTEGRAZIONI PRIMA EMISSIONE
		INVIATO IN PROGRESS PER APPROVAZIONE PREVISTO IN DATA

Il presente documento non va considerato un progetto definitivo e non ha valore contrattuale. È vietata espressamente la ristampa o l'uso non autorizzato senza permesso scritto dalla Proieco Engineering srl. Il presente documento è proprietà intellettuale della Proieco Engineering srl e non può essere distribuito o utilizzato in alcun modo senza permesso scritto dalla Proieco Engineering srl.