



SEZIONE A - A'

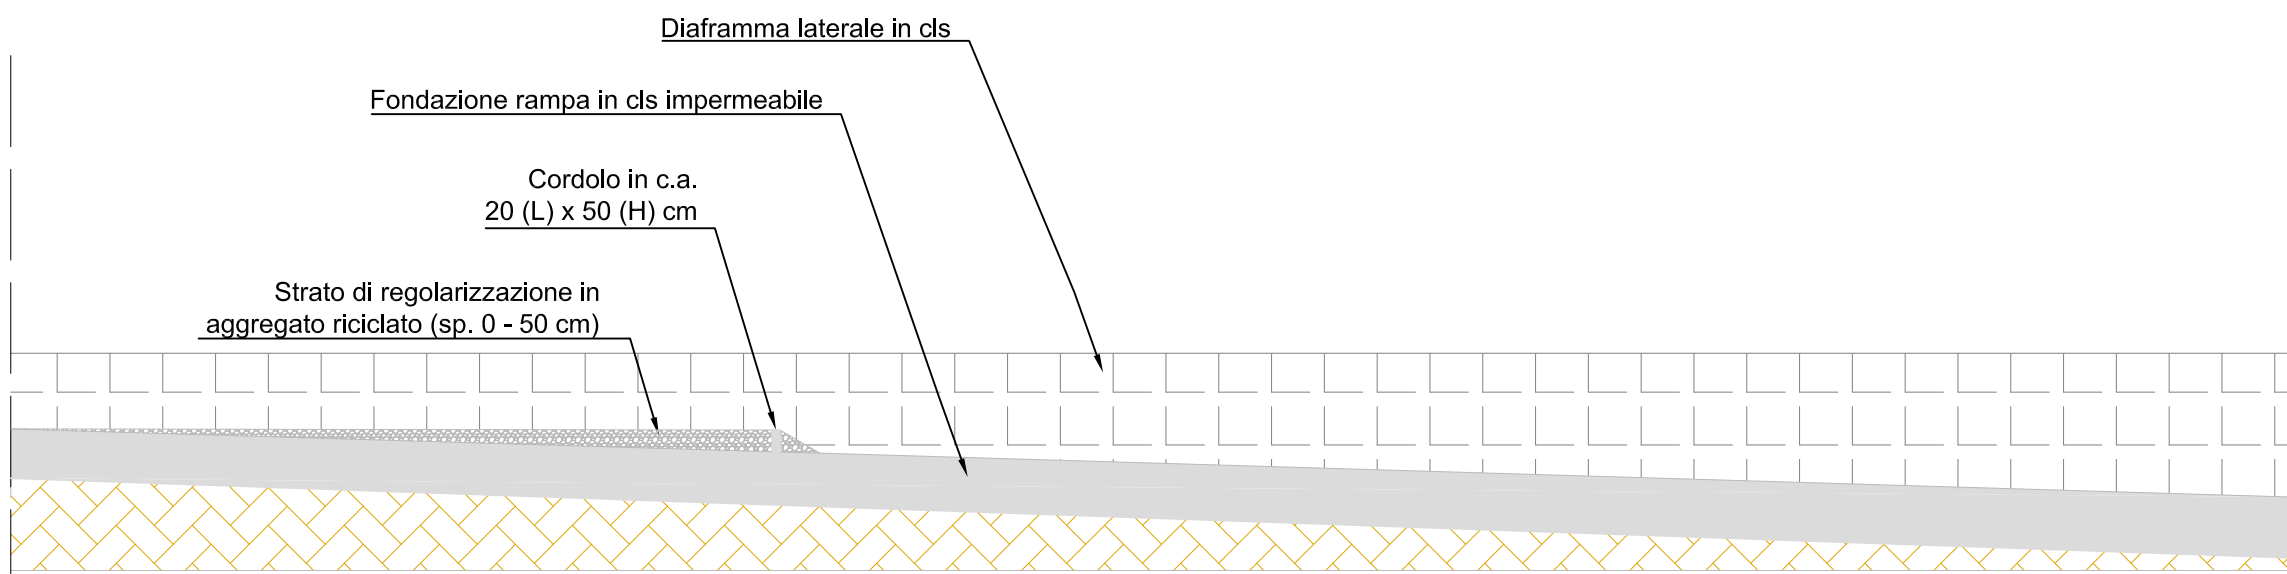


SEZIONE B - B'

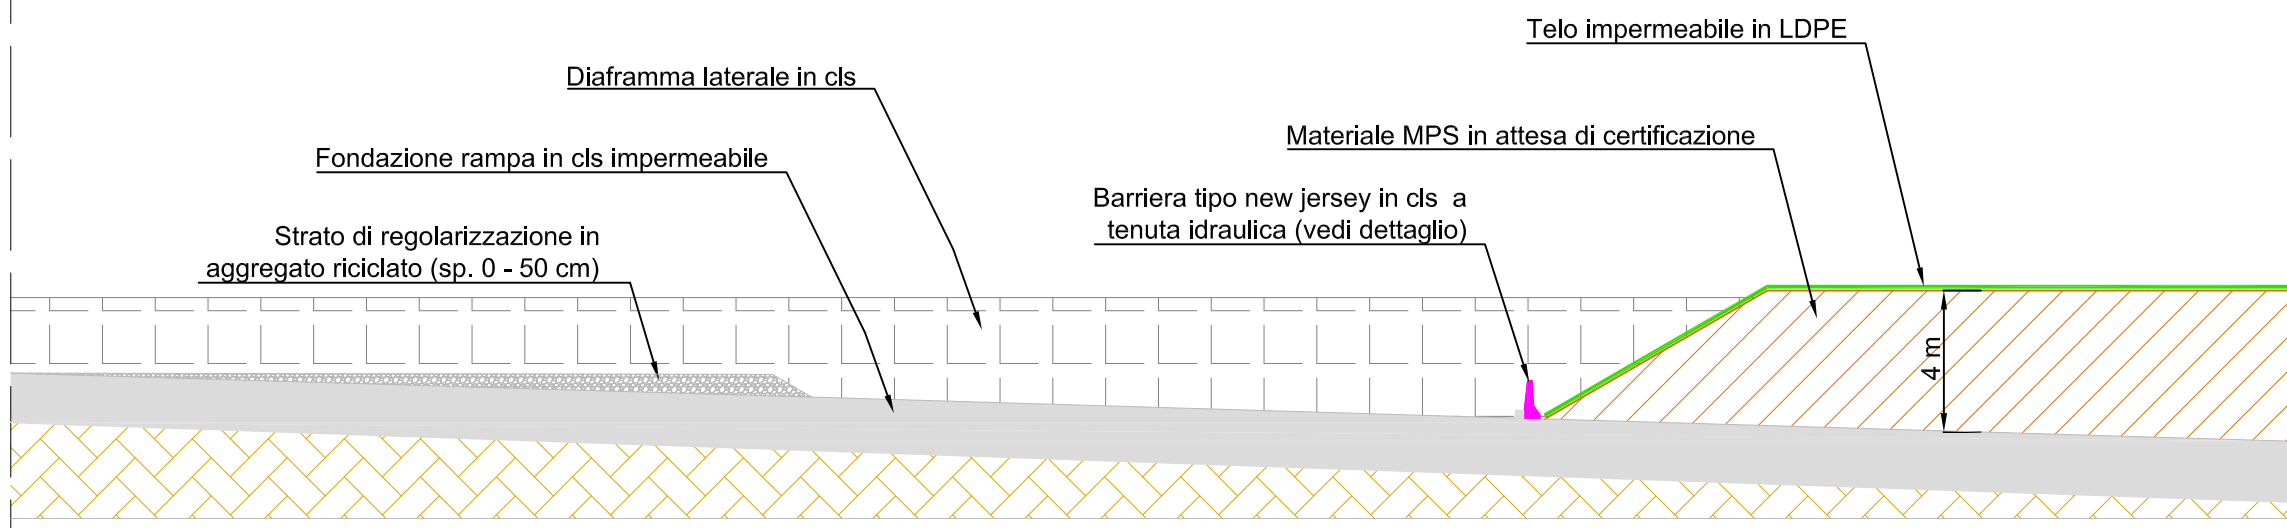

LEGENDA

- Impianto mobile di frantumazione e vaglio
- Cassoni scarrabili per deposito rifiuti prodotti

DETTAGLIO BARRIERE DI DELIMITAZIONE VASCA (QUOTE IN CENTIMETRI)

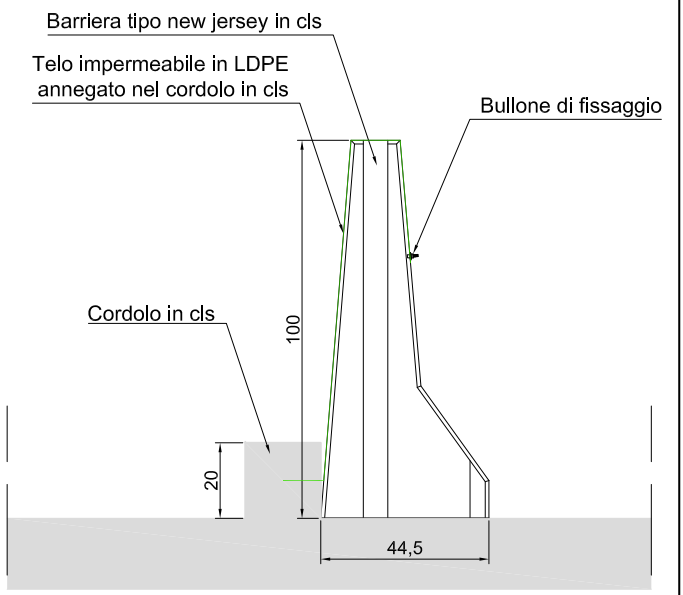

Ing. Enrico Fabris
Via Andrea Costa n. 55
30172 Mestre-Venezia
Tel./Fax. 041423196

Data:	Progettista:	Scala:
07/2018	ing. Enrico Fabris	1:200

Numero Tavola:	Formato:
TAV. 1a	A3

Codice: TAV01aREV072018VITTADELLO

Titolo:
Superbeton S.p.A.
Campagna mobile di recupero inerti
Valutazione di assoggettabilità a V.I.A.
Tav. 1 - Lay-out di cantiere - REVISIONE

Committente:	Superbeton S.p.A.
Progetto:	Campagna di recupero inerti - Valutazione assoggettabilità a V.I.A.
Regione:	Veneto
Comune:	Venezia