


Zona tettoia ed esterni  
SCALA 1:200

LEGENDA SIMBOLI			
Simbolo	Descrizione	Simbolo	Descrizione
	Platto per palo di illuminazione stradale h=8m con pozzetto e chiavino dm. 40x40		Apparecchio elettrico di potenza superiore a 1000W, con cavo di sezione superiore a 16mm², con interruttore differenziale a 30mA e interruttore magnetotermico a 16A.

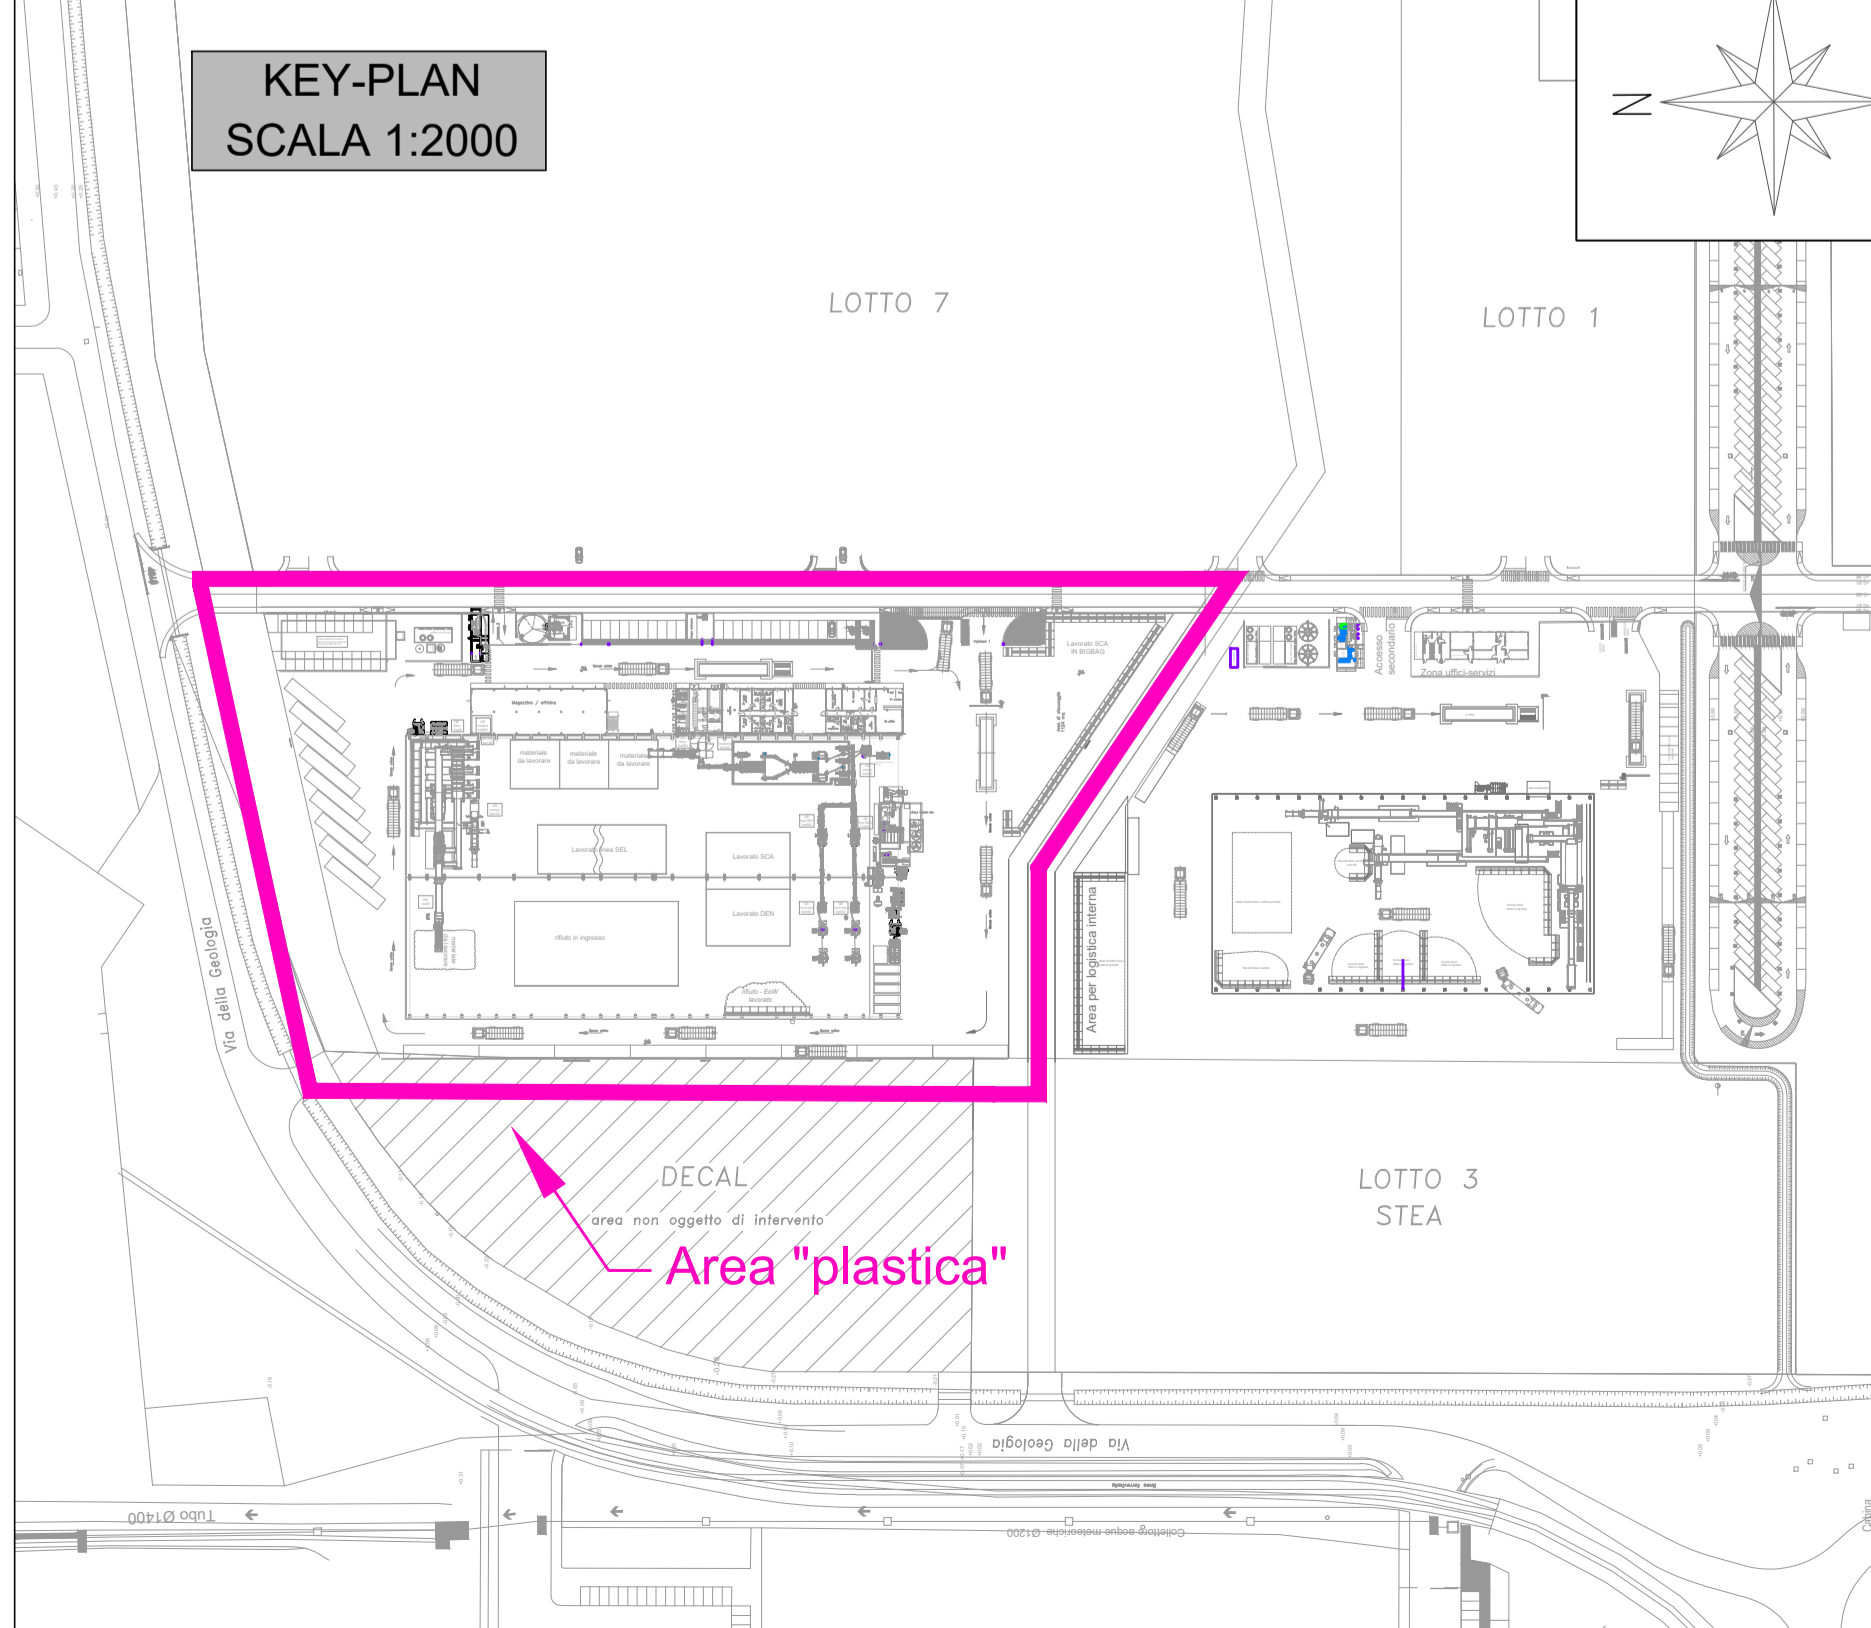

Lavorato SCA  
IN BIGBAG

Area di stoccaggio  
1124 mq

a per logistica interna

Balle di EoW carta o  
cartone prodotto

**ZETA** Consulenza e  
Progettazione  
in edilizia  
e impiantistica

**ZETAstudio S.a.s. di Zanardo Roberto**  
Via C. Manzani, 12/11 - 30175 Marghera (VE)  
Tel. 041.2684068 - e-mail: info@zeta2studio.it - www.zeta2studio.it

IL TECNICO		TAVOLA	
<b>Ing. Alberto Runfola</b> - tel. 3293440716 <small>Ordine degli Ingegneri della Provincia di Venezia n°1233 iscritto negli elenchi dell'Ordine dell'Ingegnere di cui all'art. 1 della legge n°48/84 con n. VES531330042</small>		<b>E-P02</b>	
COMMITTENTE		OGGETTO	
<b>ECO+ECO Srl</b> Via della Geologia Fuina di Malcontenta (VE)		<b>Nuovo impianto trattamento Plastica</b>	
ELABORATO		DATA	
Piantamenti impianti elettrici illuminazione		Febbraio 2023	
SCALA		INDICATA	
COMMESSA		0584	

Rev.	Data	Descrizione	Disegnato	Controllato	Approvato
00	Febbraio 2023	Prima emissione	V.B.	A.R.	A.R.

È vietata la riproduzione o comunicazione a terzi del presente elaborato senza espressa e preventiva autorizzazione del P.I. ROBERTO ZANARDO