PERIMETRO PIAZZALE PER LAVORAZIONE PRODUTTIVA (VEDASI RELAZIONE TECNICA)

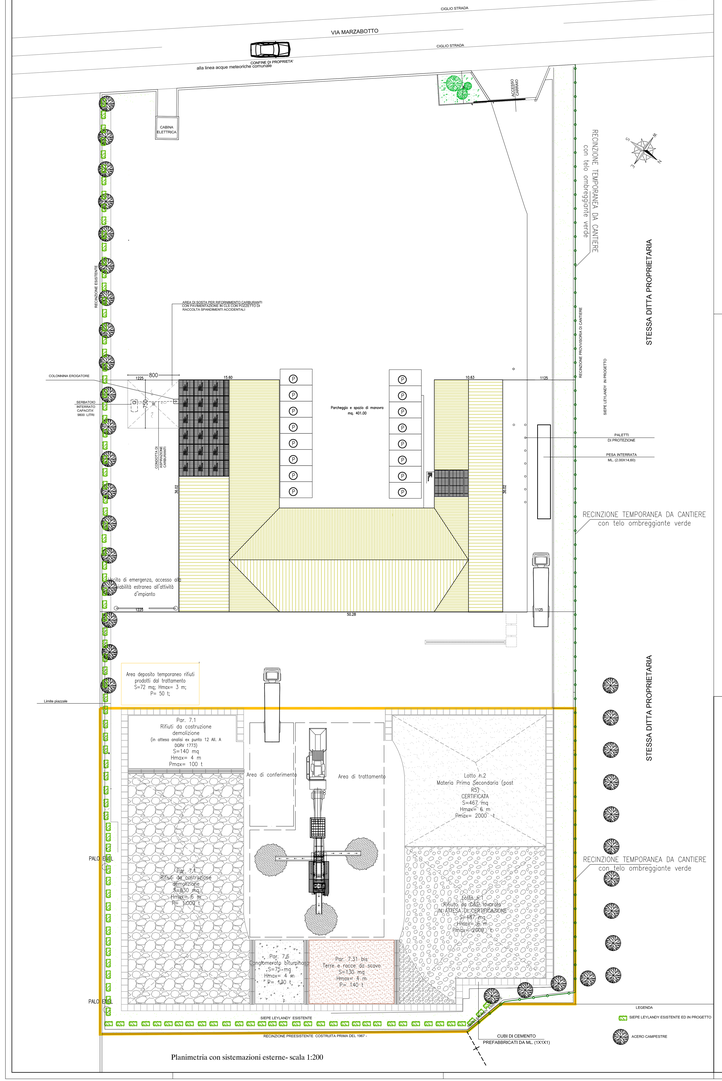

Planimetria con sistemazioni esterne- scala 1:200

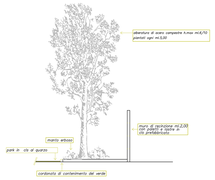

Estratto di mappa
Comune di Campagna Lupia
R. Lupi Sezn-39-53-54-55
Scala 1:2000

Estratto di P.R.G.

COMUNE DI CAMPAGNA LUPIA
PROVINCIA DI VENEZIA

DITTA: **Baldan Recuperi e Trattamenti srl**

PROGETTO: AUTORIZZAZIONE UNICA AMBIENTALE PER LA RISTRUTTURAZIONE DELL'IMPIANTO DI TRATTAMENTO E RECUPERO DI RIFIUTI NON PERICOLOSI CON ESTENSIONE/VARIAZIONE CON REALIZZ. NUOVE PESE E AUTORIZZAZIONE DELLE ESISTENTI DI UN FABBRICATO ARTIGIANALE ESISTENTE IN ZONA TERRITORIALE OMOGENEA D.1., LOCALITA' LUGHETTO VIA MARZABOTTO N°20.

OGGETTO: ESTRATTI DI MAPPA E P.R.G. SCALA 1:2000
PLANIMETRIA CON SISTEMAZIONE ESTERNE
E PROSPETTIVE INDUSTRIALI ESISTENTI SCALA 1:200

TAVOLA **U**

SCALA: 1:2000/2000
DATA: DICEMBRE 2012
Agg.:
PROT. 001/07
Rif. a nome file:C:\U - PROJECTS_01 RISTRUTTURAZIONE BALDAN\BALDAN-01.dwg

STUDIO TECNICO ASSOCIATO R & B
Dott. Ing. Roberto Ruffini & Geometra Lucio Bertiato
Via Leon Bianco n° 20/ - 30/ - 31/B, 30174 MESTRE
Tel. 041 5040111 - Fax 041 5040112
e-Mail: studio-rb4@libero.it

progettista:
roberto ruffini architetto
lucio bertiato geometra

Via Canal,76 - Zero Branco - Tel. 041/5702572 P. I. V. A. 03961750278

Riproduzione vietata ai sensi di legge (art. 2575 del C.C. e art. 171 della L. 22/4/1941 n. 633). Tutti i diritti sono riservati a norma della convenzione di Berna del 9/9/1886 e del D.P.R. 19/5/1925 n. 1054.