IMPIANTO DI TRIGENERAZIONE

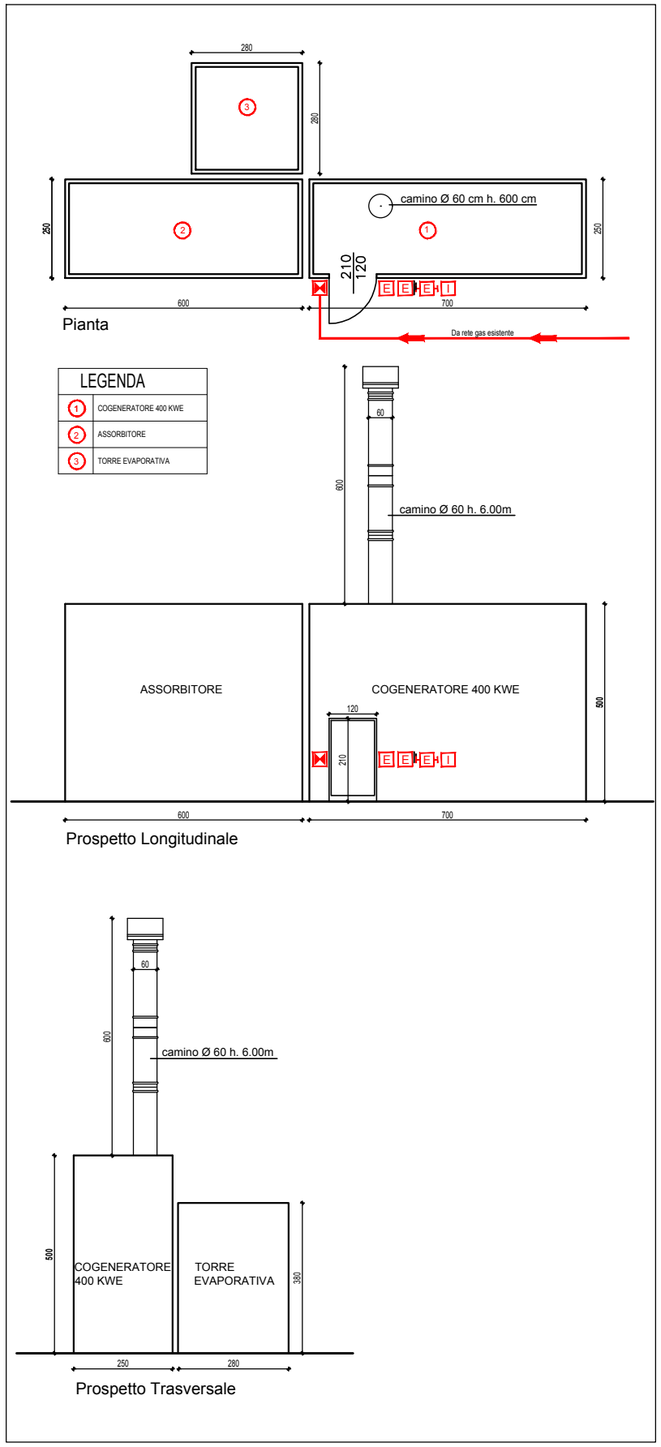

PIANTA PIANO TERRA

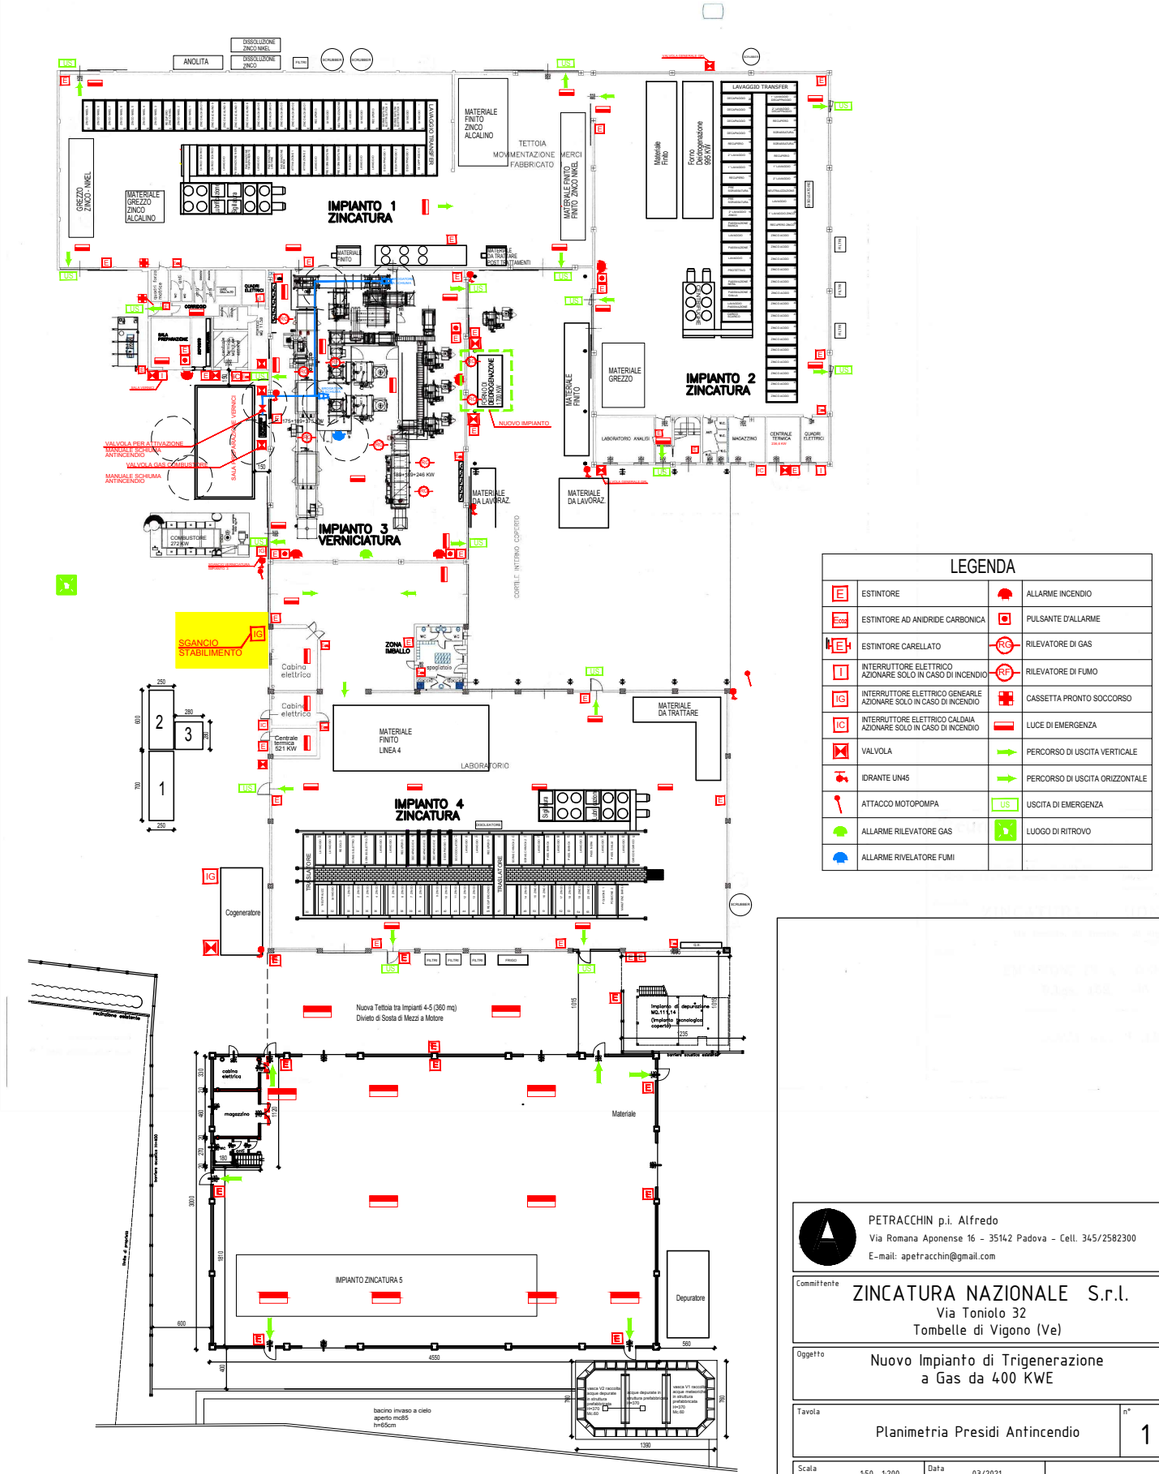

PETRACCHIN p.i. Alfredo
Via Romana Aponense 16 - 35142 Padova - Cell. 345/2582300
E-mail: apetracchin@gmail.com

Committente
ZINCATURA NAZIONALE S.r.l.
Via Toniolo 32
Tombelle di Vigono (Ve)

Oggetto
Nuovo Impianto di Trigenerazione
a Gas da 400 KWE

Tavola
Planimetria Presidi Antincendio

n° 1

Scala 1:50 1:200

Data 03/2021

A termini di legge, ci riserviamo la proprietà di questo disegno, ogni divieto di riprodurlo o comunque renderlo noto a terzi o a ditte concorrenti, senza nostra autorizzazione