PARTICOLARE A
PACCHETTO PAVIMENTAZIONE STRADALE
Scala 1:10

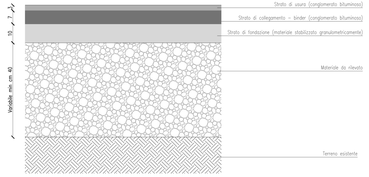

PARTICOLARE B
PACCHETTO PAVIMENTAZIONE STRADALE
Scala 1:10

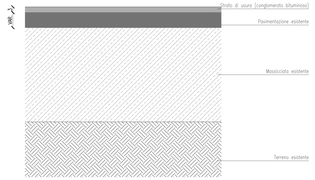

PARTICOLARE E
CORDONATA DI CONTENIMENTO AIUOLA
Scala 1:10

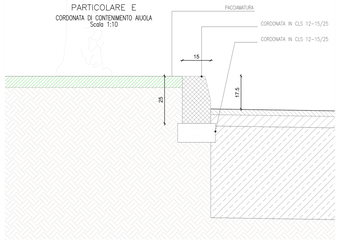

PARTICOLARE C
DISSUASORE E TRANSENNA DI PROTEZIONE IN ACCIAIO VERNI
Scala 1:10

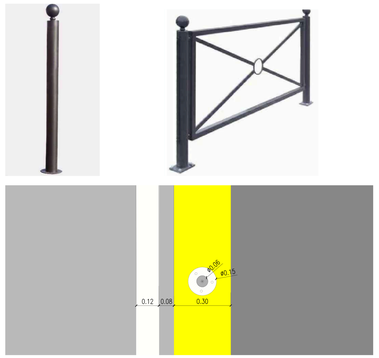

PARTICOLARI COSTRUTTIVI scala 1:10

PLANIMETRIA GENERALE DI PROGETTO scala 1:200

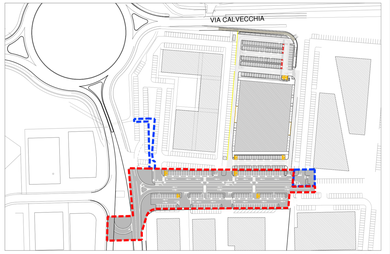

KEY PLAN

LEGENDA:

- AMBITO DI INTERVENTO
- AMBITO DI INTERVENTO SU PROPRIETA' PRIVATA AD USO PUBBLICO
- ALBERATURA DI PROGETTO
- PUNTO LUCE DI PROGETTO
- PISTA CICLABILE DI PROGETTO
- PISTA CICLABILE ESISTENTE
- MARCIAPIEDE DI PROGETTO
- PAVIMENTAZIONE IN STABILIZZATO COMPATTATO TIPO SARONE
- ALBERI ESISTENTI
- ARBUSTI ESISTENTI

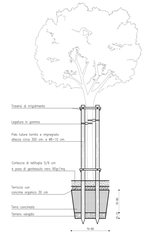

PARTICOLARE PIANTUMAZIONI
scala 1:50

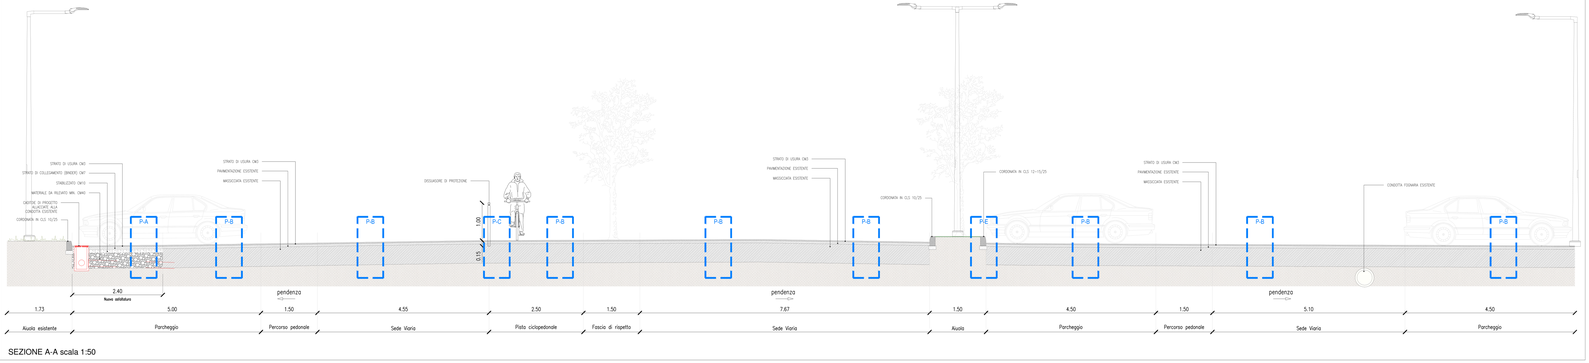

SEZIONE A-A scala 1:50

CITTA' METROPOLITANA di VENEZIA
COMUNE di SAN DONA' DI PIAVE

PROGETTO DI TRASFORMAZIONE DI UN MEDIO CENTRO COMMERCIALE IN UNA GRANDE STRUTTURA DI VENDITA

SISTEMAZIONE VIA COMO
OPERE DI URBANIZZAZIONE COMPENSATIVE E A SCOMPUTO ONERI

PROGETTO DEFINITIVO

COMMITTENTE: ITALIANA SOCIETA' IMMOBILIARE s.r.l.
via Calvecchia, n. 5
30027 San Donà di Piave (VE)
P.I. 02042360277

PROGETTO: PLANIMETRIA GENERALE, SEZIONI E PARTICOLARI

CODICE ELABORATO					
P801 02 D	002	0	0	A	1
CODICE COMMESSA	CAPITOLO	PROGRESSIVO	REV.	FASE	ALL.

REV	DESCRIZIONE	DATA	REDATTO	VERIFICATO	APPROVATO
3					
2					
1					
0	1^ EMISSIONE	Maggio 2019	R. Bolcato	G. Turk	G. Turk

PROGETTISTI/A: arch. Valter Granzotto

PROTECO engineering s.r.l.
San Donà di Piave (VE) - 30027, Via C. Battisti, 39 - tel. +39 0421 54588 fax +39 0421 54532
www.proteconeg.com - mail: proteconeg@proteconeg.com - mail PEC: proteconegineering@legalmail.it - P.I. 03952540276

SCALA: 1:200
FILE: P801020D002GA1
CTB: ARCHITETTURA.ctb

Copyright - Riproduzione o copia anche parziale del presente elaborato non autorizzata per iscritto da PROTECO S.r.l. - Ai sensi della legge 633/41 e codice civile è vietata la riproduzione anche parziale