STUDIO AM & CO S.R.L.

SEDE LEGALE E AMMINISTRATIVA
Via Dell'Elettricità n° 3/D
30175 VENEZIA LIDO
telefono 041/5261307
fax 041/5227405

SEDE SECONDARIA
Via Fratelli n° 9
30020 Santa Maria di Sala (VE)
cell. 335/6214274
C.F. e P.I.V.A. 03181140274
REG. IMPRESE 03181140274
CAP. SOC. euro 10.000,00 I.V.

GIGLIO SRL

Via Triestina - ZI Ponte Tezze - Torre di Mosto (VE)

Elaborato	Tavola
IMPIANTO RECUPERO RIFIUTI PERICOLOSI E NON PERICOLOSI STATO DI PROGETTO	3
	Scala 1:100
Rev. 00	Data 20/02/2017
Committente GIGLIO SRL	Il Tecnico Ambientale Dott. David Massaro

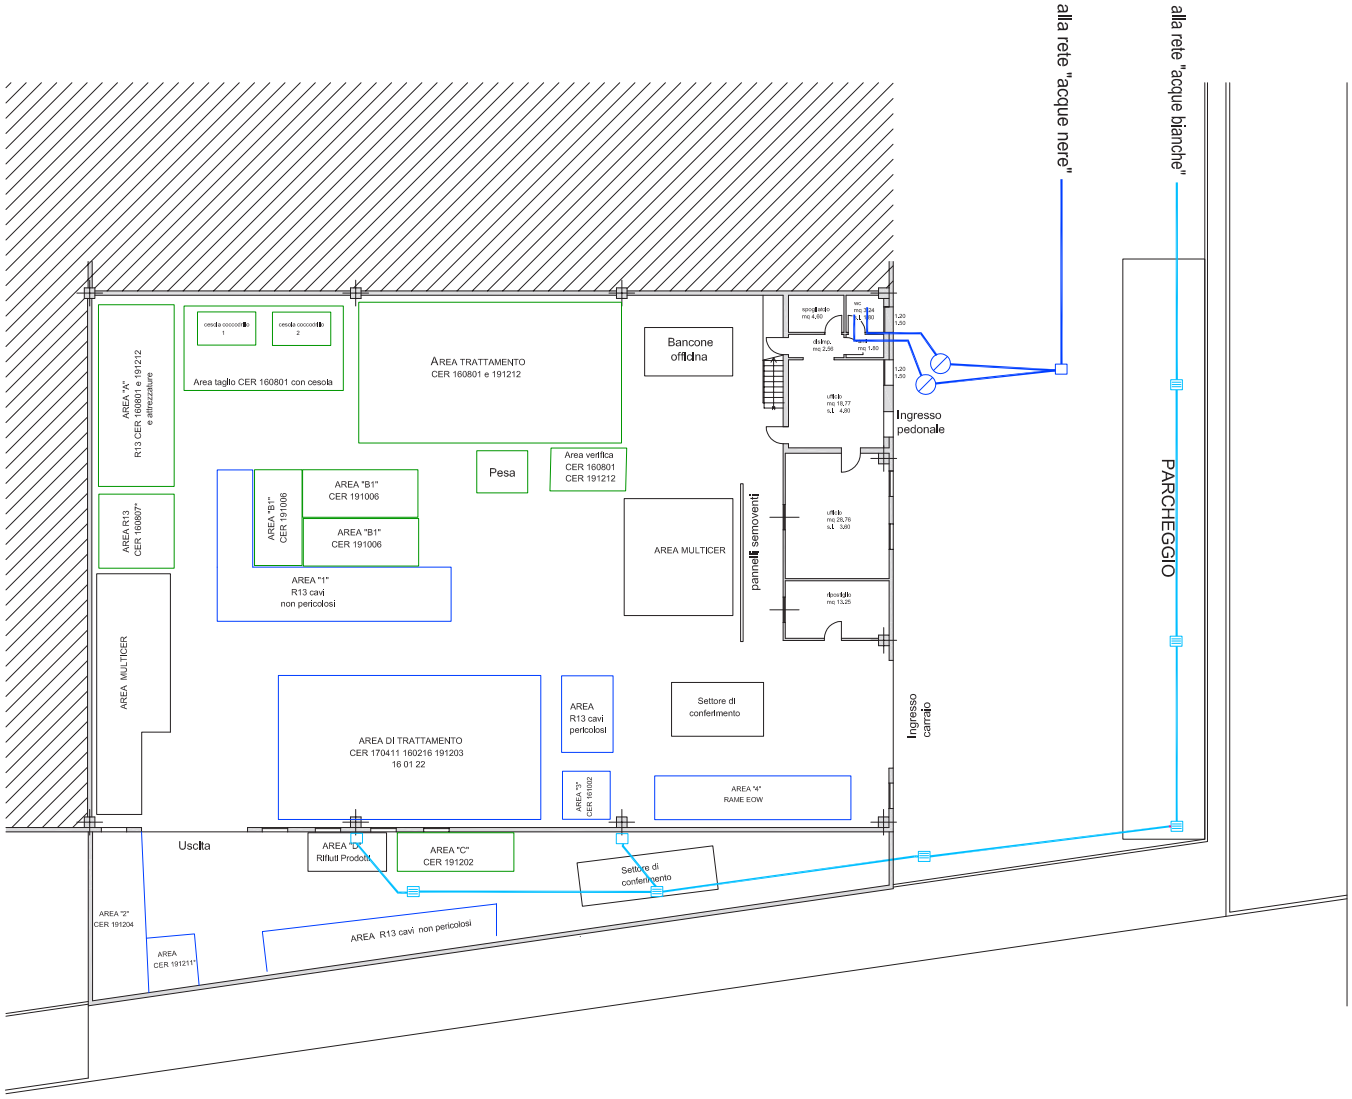

PLANIMETRIA

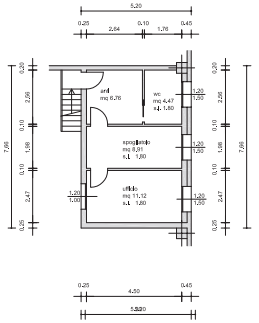

PIANTA PIANO PRIMO

LEGENDA

- Linea catalizzatori esauriti
- Linea cavi dismessi
- Linea altri rifiuti

Riproduzione vietata ai sensi di legge (art. 171 della Legge 22 aprile 1941 n. 633 e successive modifiche). Tutti i diritti sono riservati. Il presente documento è di proprietà esclusiva di Studio AM & Co S.r.l. Ogni utilizzo non autorizzato sarà perseguito a norma di legge.