

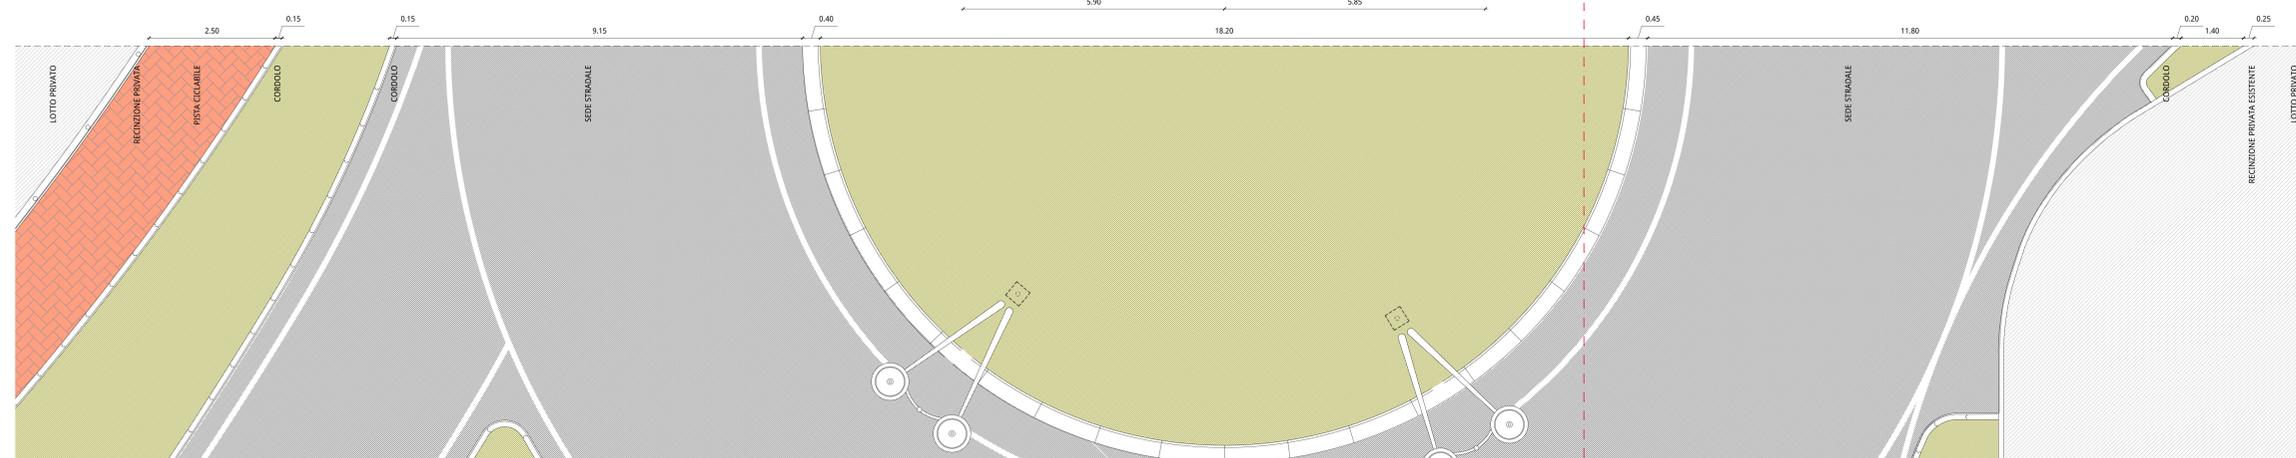


SEZIONE 6-6

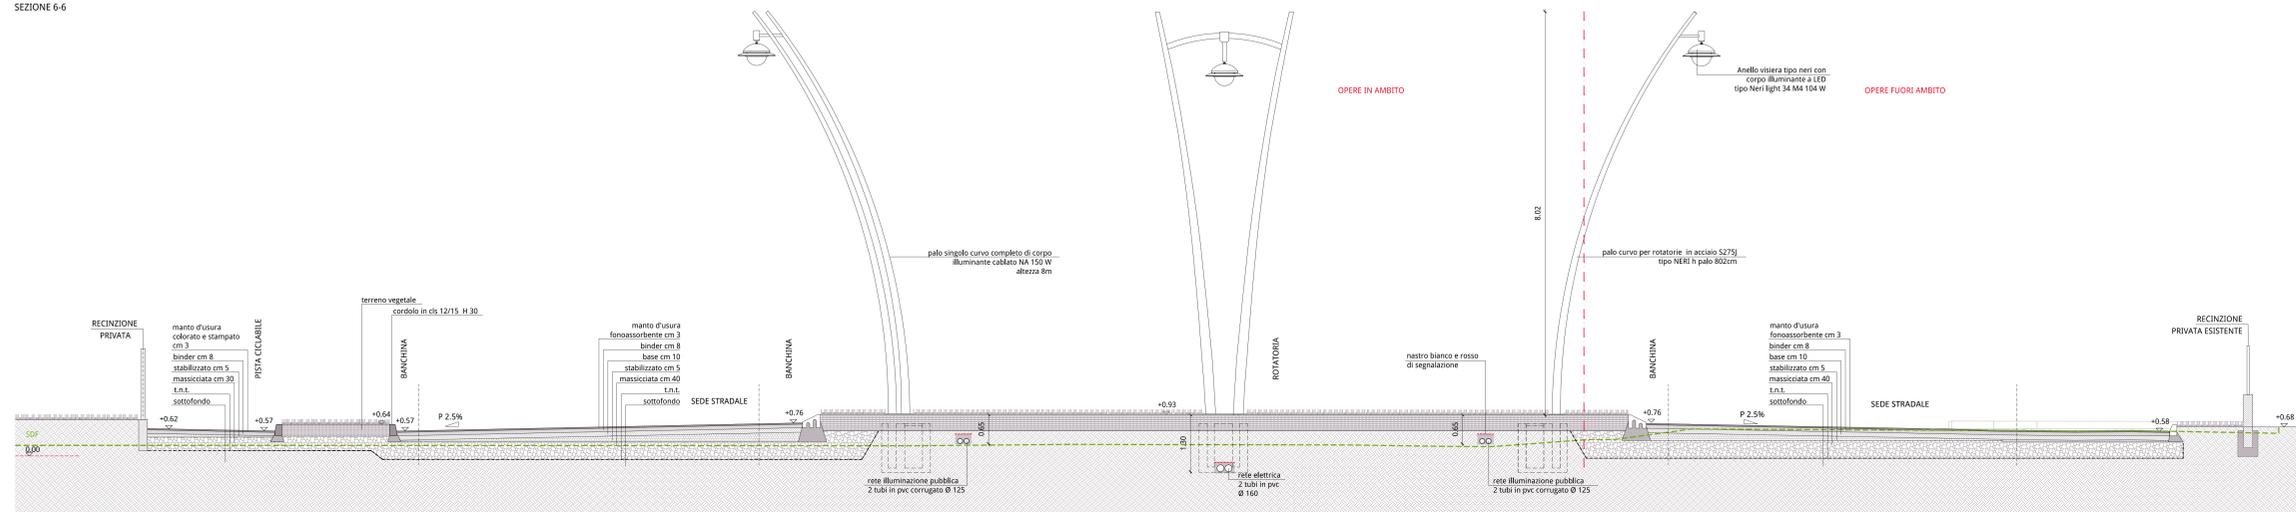

SEZIONE 7-7

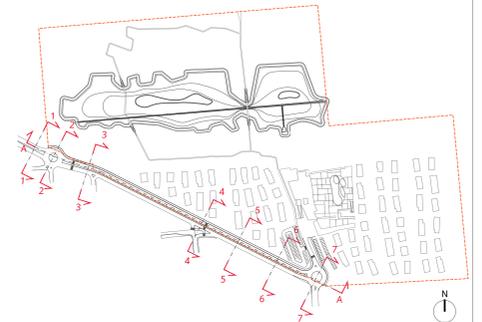

planimetria di riferimento

LEGENDA  
 --- stato di fatto



**VERIFICA ASSOGGETTABILITA' VALUTAZIONE IMPATTO AMBIENTALE**  
**ACCORDO DI PROGRAMMA**  
 art. 32 - L.R. 29 novembre 2001, n.35  
**"PROGETTO STRATEGICO PER LA RIQUALIFICAZIONE E VALORIZZAZIONE AMBIENTALE E URBANISTICA DI BIBIONE EST"**

Elaborato **24.i** Scala 1:50  
 Codice elaborato DR214002XUP0009020

PROGETTO  
**Sezioni trasversali Via Lattea - 6-7**

**d'recta**  
 arch. MARCO PAGANI  
 Studio Architetto **MARA AVE**  
 arch. MARA AVE  
 REGIONE VENETO  
 Arch. VINCENZO FABRIS  
 Resp. Dipartimento Territorio  
 Dott. PAOLO ROSSO  
 Resp. Dipartimento Turismo

COMUNE DI SAN MICHELE AL TAGLIAMENTO  
 Sindaco **CODIGNOTTO PASQUALINO**  
 Rappresentante del Comune alla stipulazione dell'accordo di programma - Delibera C.C. n°56 del 25/09/2014  
 Arch. GHERARDI ALBERTO  
 Resp. Settore Usa e Acquisti del Territorio  
 Arch. RINALDI TIVO  
 Resp. Settore Lavori Pubblici

